


# מרחב תכנון מקומי "המרכז"

## תיקון תל' כותאר כס' כס/830

### תכנית ספורטת כס' כס/1254

כפה : סתח תקנה  
 כקום : ראש כען  
 גוש : 4270  
 חלקה : 77

בעל הקדע : מינעל מקרקע ישראל  
 יוצם התכנית : מועצה מקומית ראש העין  
 עורך התכנית : ג. שני מרנדס אדריכל כח' הכלי' השניה 2 פת'  
 מטרת התכנית : שינוי יעוד  
 שטח התכנית : 1900 מ<sup>2</sup>

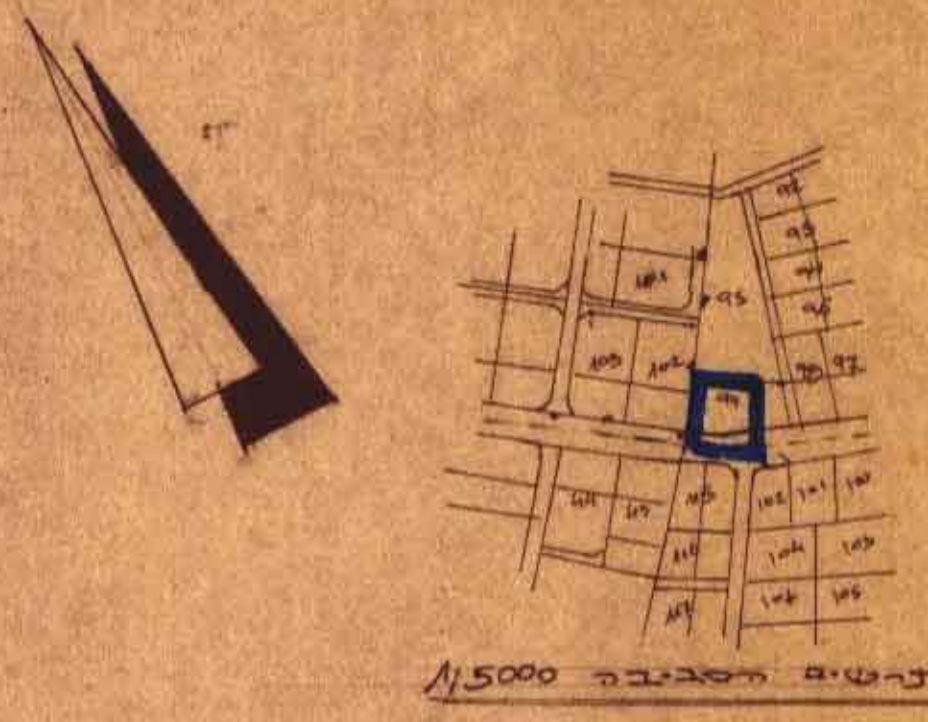

תרשים הסביבה 1/5000


חוק התכנון והבניה חש"ב-1965  
 ועדה מקומית ליישם תכנית אפיקי הרקון

תכנית כופרסת נוס' 1254  
 בשיבה מע' 1/1 מימ' 30.4.65  
 הוחלט להעלות אזורי התעשייה


משרד המבנה והתכנון  
 חוק התכנון והבניה חש"ב-1965  
 תאריך: 8.8.65  
 מס' תכנית: 6313  
 מס' גוש: 4270  
 מס' חלקה: 77

משרד המבנה והתכנון  
 חוק התכנון והבניה חש"ב-1965  
 ועדה מקומית ליישם תכנית אפיקי הרקון

משרד המבנה והתכנון  
 חוק התכנון והבניה חש"ב-1965  
 ועדה מקומית ליישם תכנית אפיקי הרקון

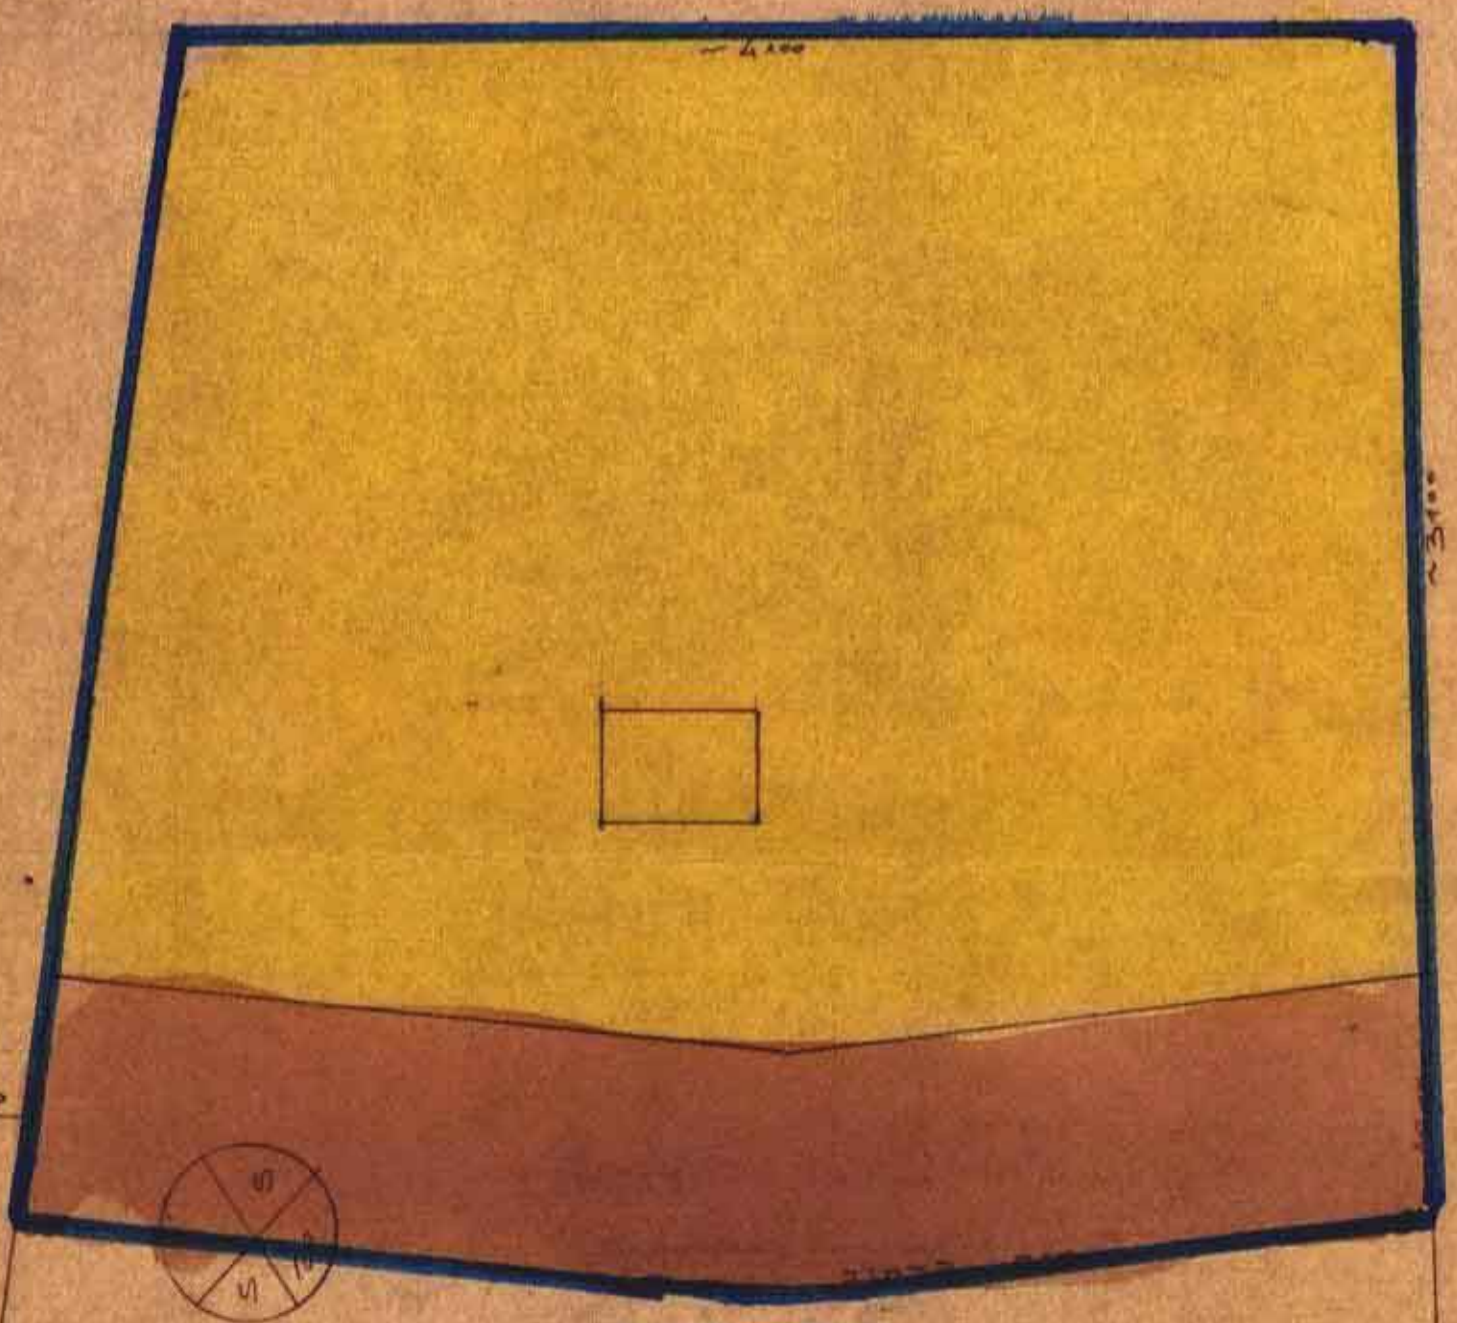

תרשים הסביבה 1/2500

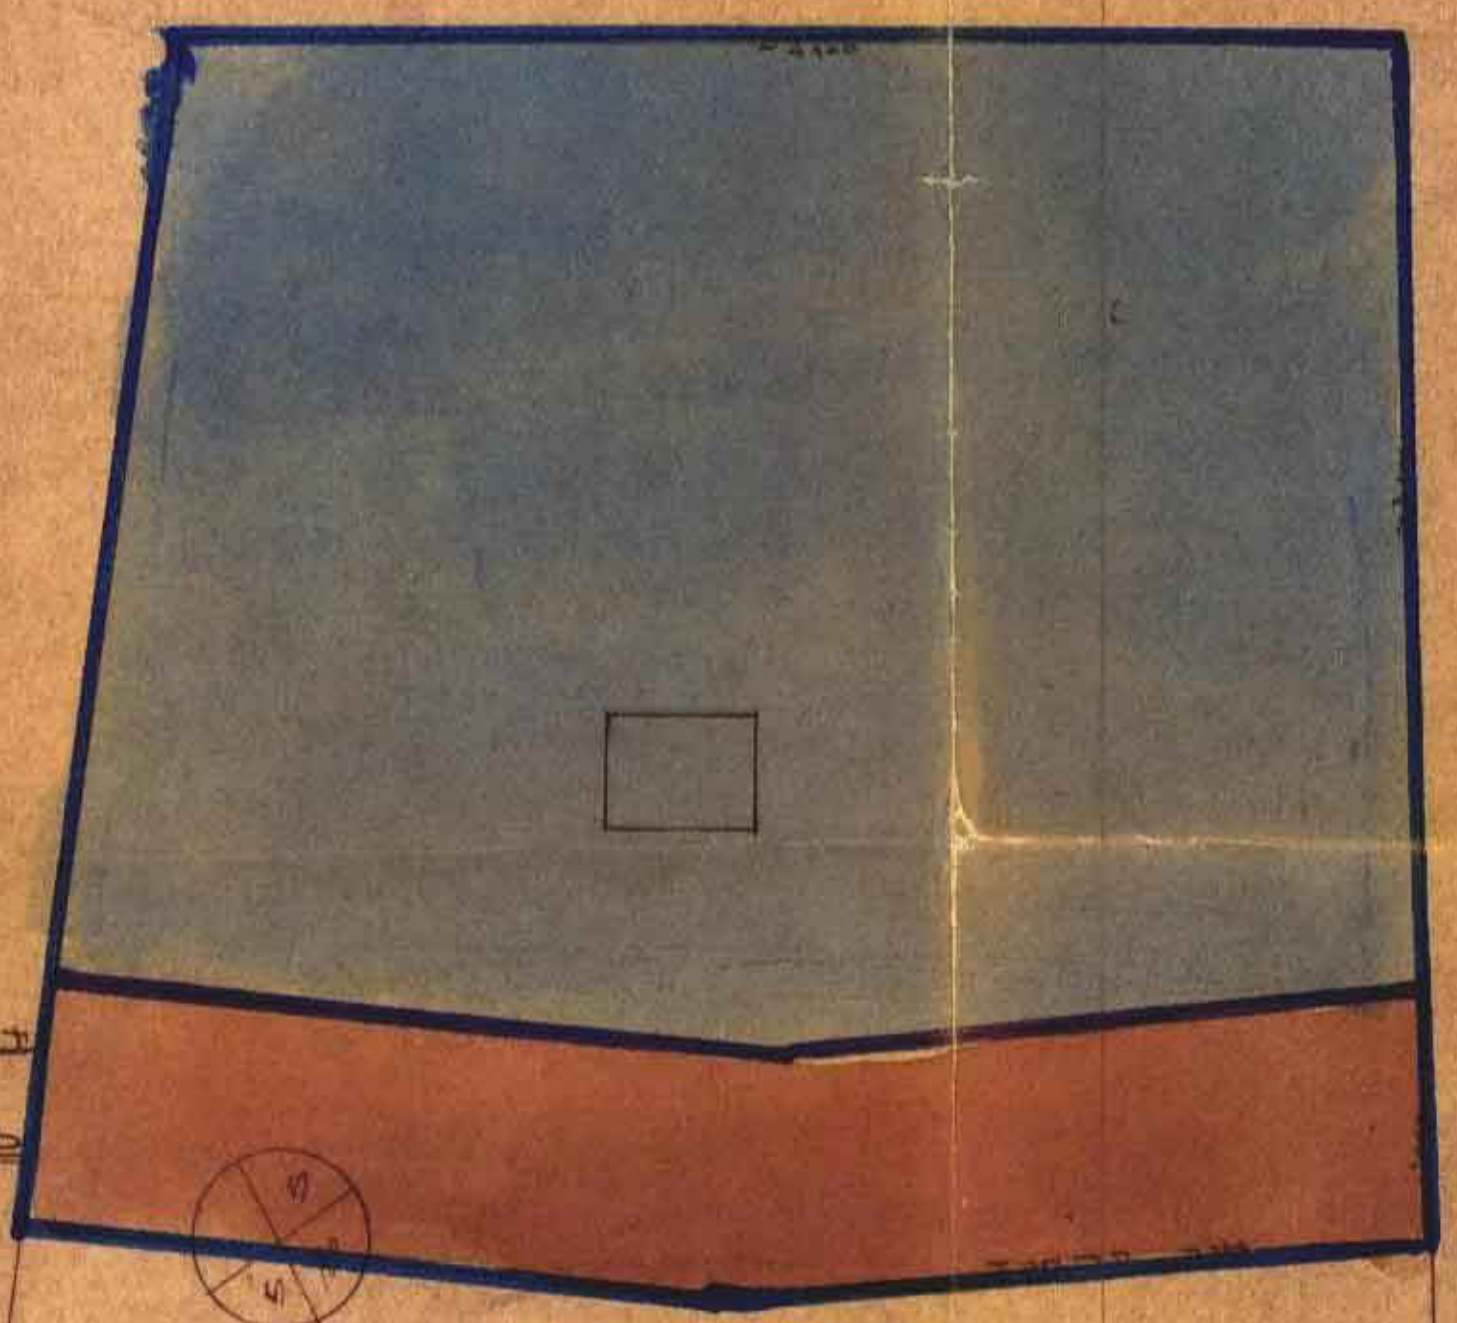

תרשים הסביבה 1/2500

- אזורי תעשייה
- אזור מגורים א'
- אזור מגורים ב'
- אזור מגורים ב'
- דרך קיימת