

תכנית מפורטת מת/1145/1 ראש-העין ק.מ.1250/1



חוק התכנון והבניה תשכ"ה-1965
הועדה המקומית לבניה ולתכנון עיר
הת"מ


תכנית מס' מת/1145/1 הומלצה
להפקדה בישיבת מ"מ 65/3
ביום 2/4/78
3/6/78

מרחב תכנון מקומי "המרכז"

- מחוז : "המרכז"
- נפה : פתח-תקוה
- מקום : ראש-העין
- גוש : 4270
- היוזם : מ.מ. ראש-העין
- המתכנן : ב.קרישר

מקרא

- גבול התכנית
- מגורים א'
- מגורים ב'
- צבורי פתוח
- חניה קימת
- דרך לבטול
- מבנה להריסה
- מבנה קיים

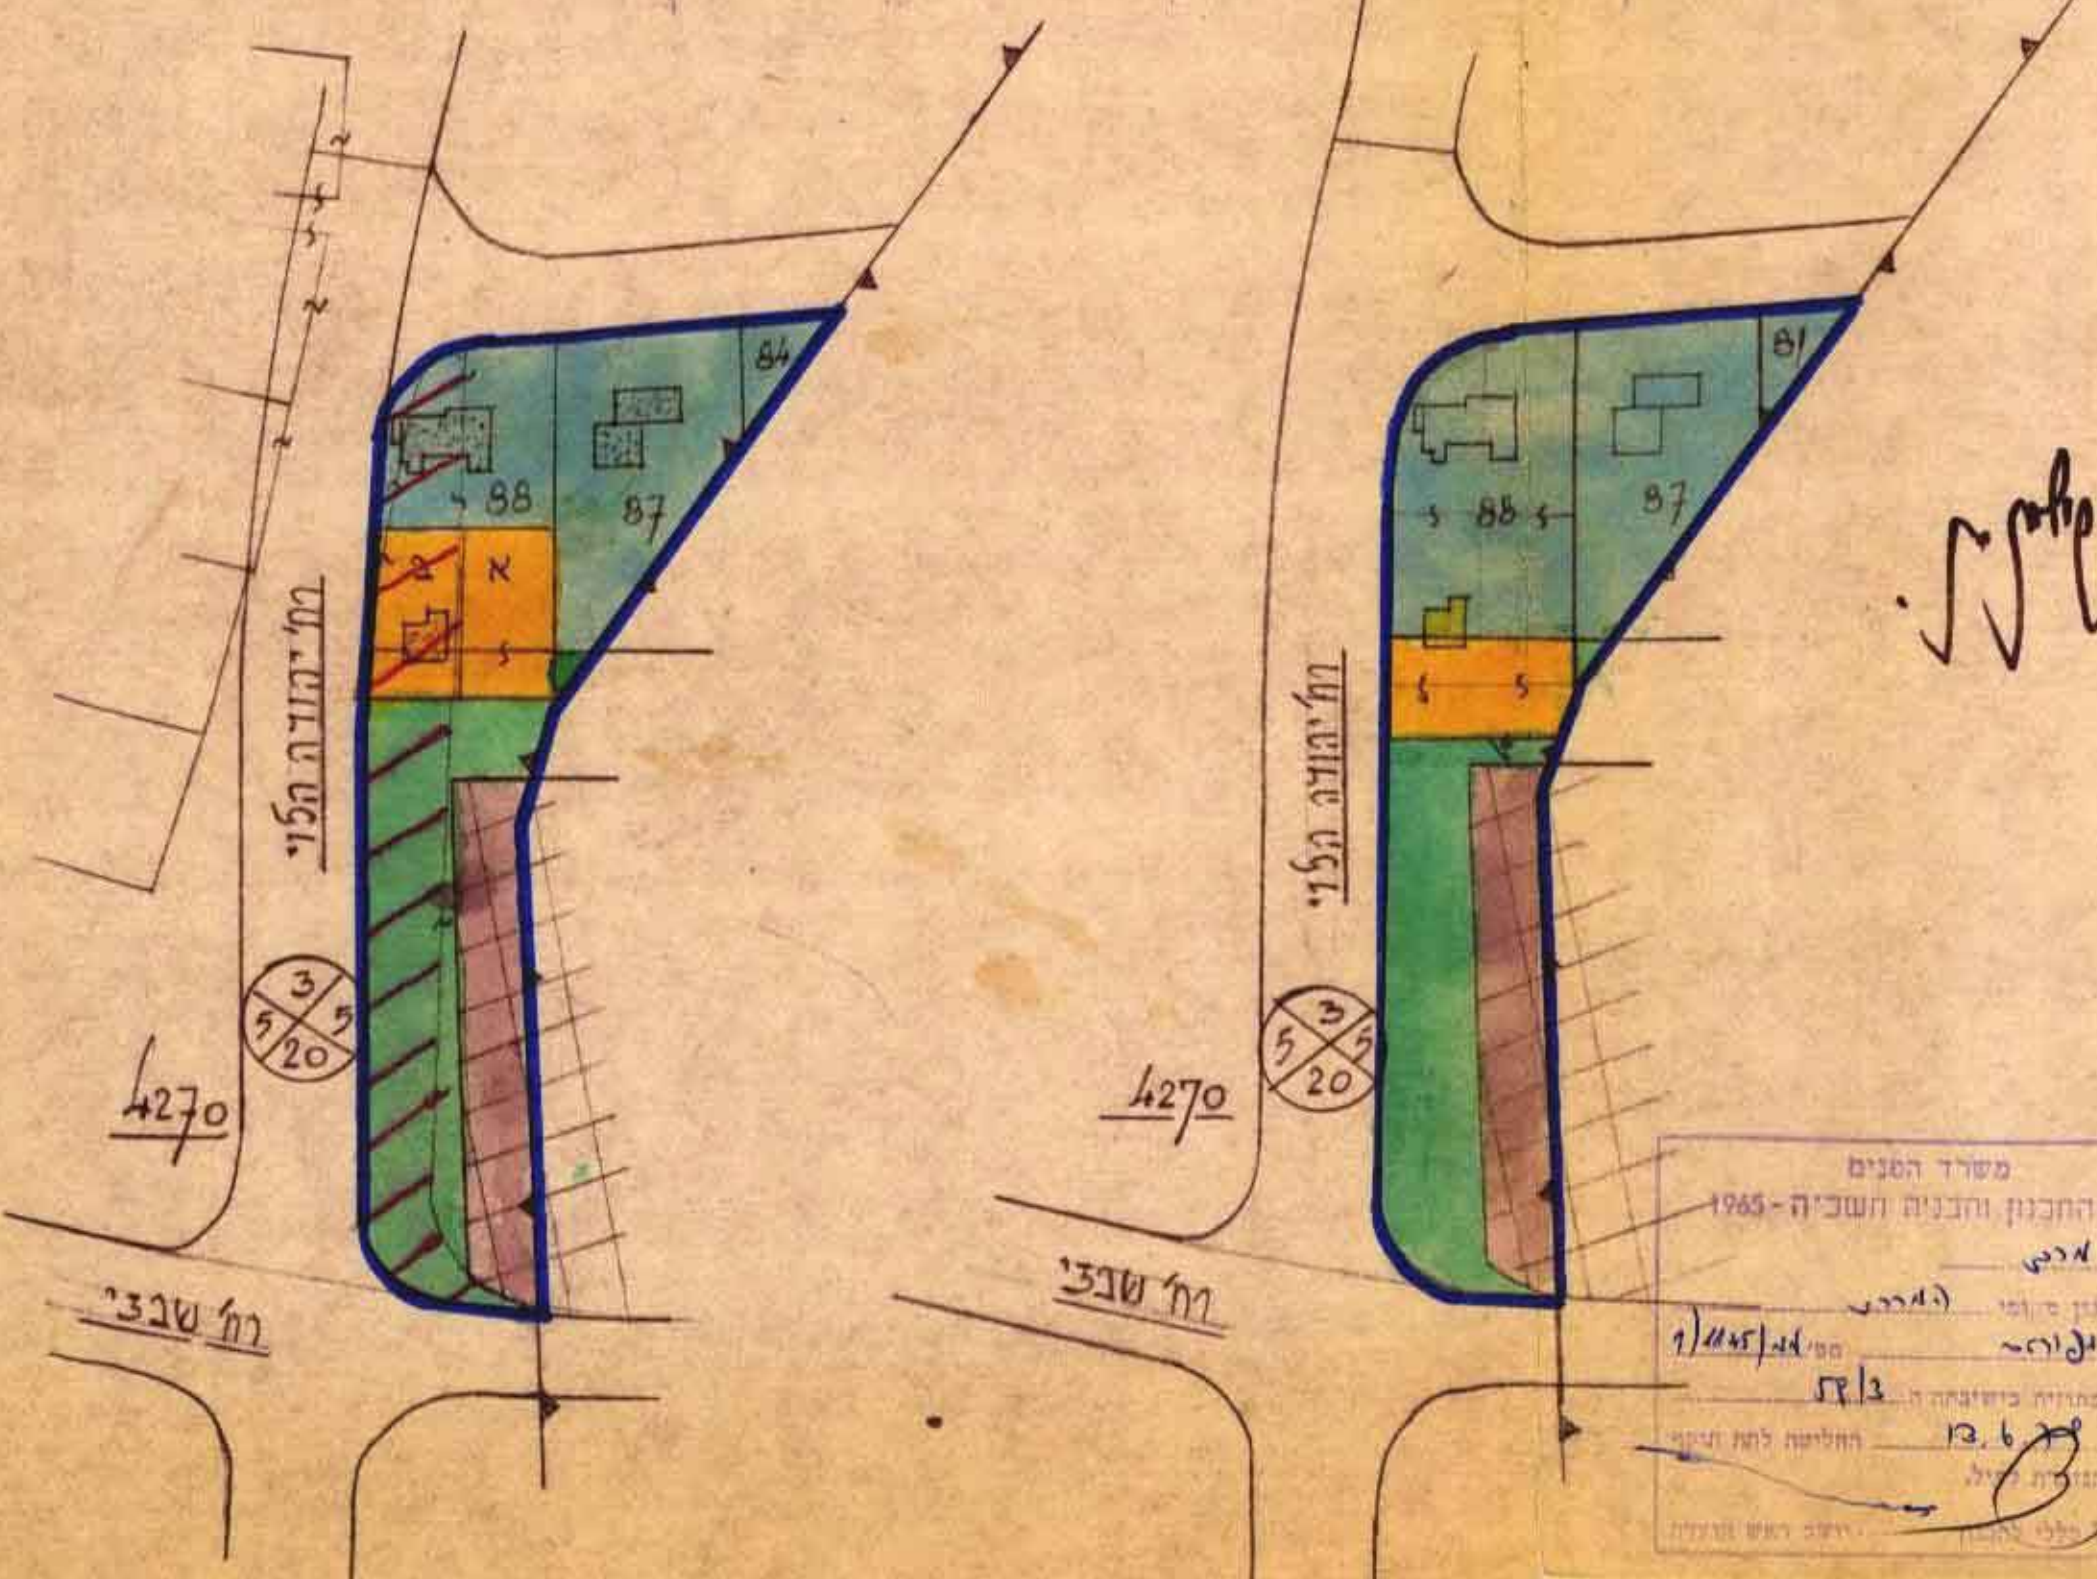

משרד הסנים
חוק התכנון והבניה תשכ"ה-1965

מחוז : ראש-העין
מ"מ : 65/3
ת"מ : 2/4/78
ת"מ : 3/6/78

מצב קיים (לפי מת/1145/1)

מצב חדש (מוצע)