

14/1151
 4.46491
 14/1151/14
 סאג נח"י

משרד המבנים
 חוק התכנון והמבנה השוכה-1965
 מס' תכנון
 מס' מבנה
 מס' תעודת
 מס' תכנון
 מס' תעודת
 מס' תכנון
 מס' תעודת



pt 5024

תכנית מפורטת מ.מ. פ"ת 14/1151

מרחב תכנון פתח-תקוה

מתוץ המרכז

מצב דאוו"ר
 ק.מ. 1:1250

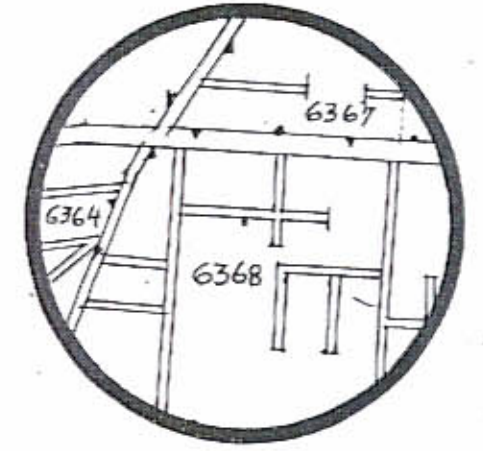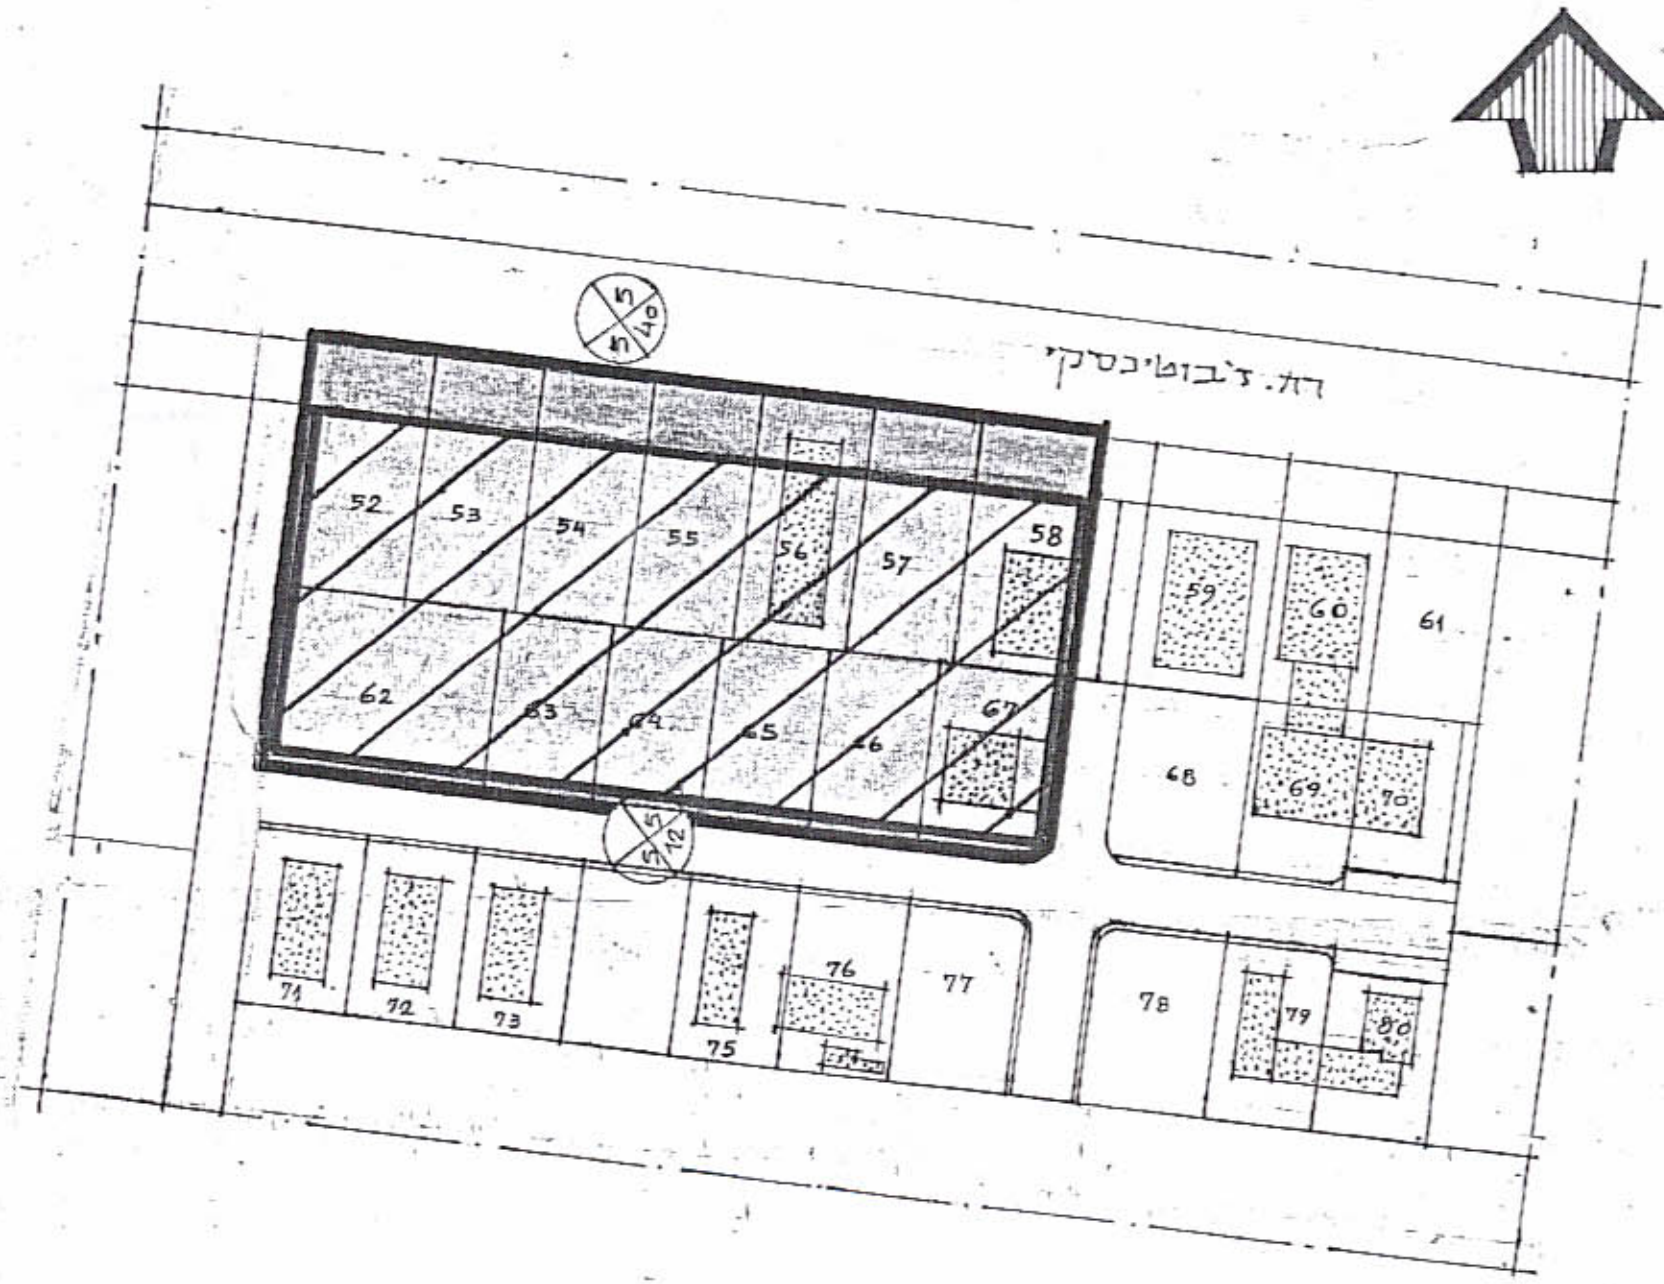

תרחים הסביבה
 ק.מ. 1:10000


הגשה: פתח-תקוה
 העיד: פתח-תקוה
 גוש 6368 חלקות: 67,66,65,64,63,62,58,57,56,55,54,53,52
 היוזם: עידית פתח-תקוה
 בעלי הקרקע: שונים
 שטח התכנון: 8,809 דונם

14/1151
 13.7.80
 14/1151/14

מקרא

- גבול התכנית
- גבול הגוש
- קובייה
- רוחב הדואג
- אזור תעשייה קלה
- דרך קיימת
- דרך חדשה
- בנין להדוסיג

מצב דאוו"ר
 ק.מ. 1:1250

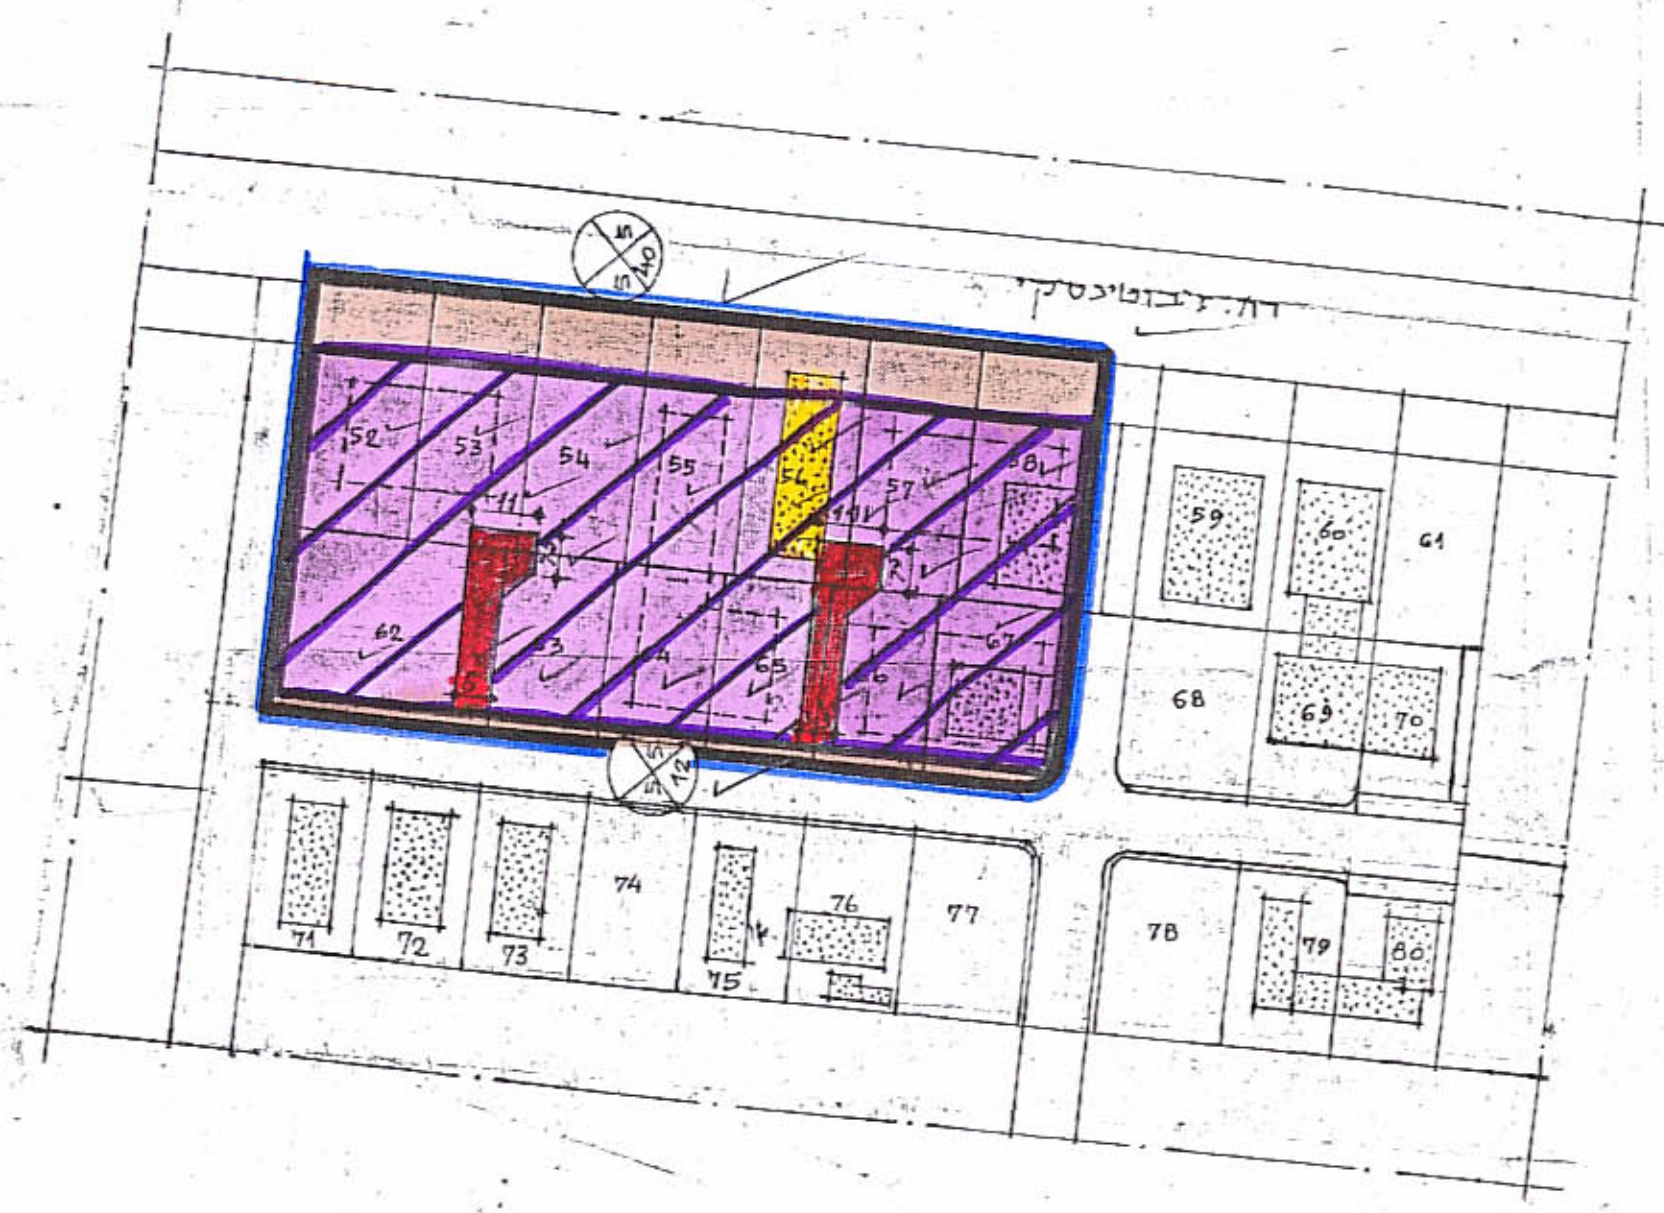

מבול העטמים		מצב באוסר		מצב מוצע		גוש	חלקות	שטח כלי	אזור תעשייה קלה	אזור תעשייה קלה
דרך חדשה	דרך קיימת	אזור תעשייה קלה	דרך חדשה	אזור תעשייה קלה	דרך קיימת					
		195	549	195	549	52	744	52	✓	✓
24	180	544	180	538	748	53	748	53	✓	✓
9	180	529	180	538	718	54	718	54	✓	✓
		180	538	180	538	55	718	55	✓	✓
38	180	500	180	538	718	56	718	56	✓	✓
45	180	493	180	538	748	57	748	57	✓	✓
		180	540	180	540	58	720	58	✓	✓
160	35	827	35	995	1030	62	1030	62	✓	✓
30	18	482	18	542	530	63	530	63	✓	✓
		18	542	18	542	64	530	64	✓	✓
84	18	428	18	542	530	65	530	65	✓	✓
100	18	412	18	542	520	66	520	66	✓	✓
		20	585	20	585	67	605	67	✓	✓
498	16	6909	11102	7407	8809	סה				
65%	15%	7%	16%	84%	100%	אחוזים				
		8809	מי	8809	מי	שטח התכנון				

14/1151
 13.7.80
 14/1151/14