

8.9.16. 93
חדר תכנון מקומי עמק חפר
 מחוז המרכז
 תכנית מפורטת ע/ח/5/139
 הדהוה שדוי לתכנית משח/8 (עח) כפר חיים

מחוז המרכז
 נפה השרון
 מקום כפר חיים



גוש 8314 חלק מחלקה וטובה 13, שהינה חלקה 121 לפי משח/8
 שטח תכנית שינויים 1.100
 מאע התכנית - הועדה המקומית לתכנון וזכיה - עמק חפר
 היודע יעד מושע כפר חיים
 בעל הקרקע: עמק חפר
 עורך התכנית: מודדי חדרה עלת - משרד טכני, חדרה, הגורים 51, טל 06315451

היום התכנון והביאה תשכ"ח - 1945
 ועדה מקומית לתכנון ולמבניה עמק חפר
 תכנית מפורטת מס' 16
 בנייה מס' 16
 תחילת: להמליץ כסני הועדה המחוזית
 לאשר את התכנית

נבדק וניתן בהסכמי / נאשר
 החלטת הועדה המחוזית / משנה מס' 38133
 תאריך: מועדן המועד

6516 א 191
מודדי חדרה בע"מ
 גולדשמידט זב, קליפר זב,
 א. אקשטיין - מודד מוסמך
 גולדשמידט - מועדס נאודסי מודד מוסמך
 משרד טכני למדידה והנדסה חקלאית
 חדרה, רח' הבורים 57 ת.ד. 3386 מיקוד 38133
 טל 322072, 325454, 339358 פקס
 לא לצרכי רישום
 חדרה 1.9.94

מצב קיים לפי משח/8
 קנה מידה 1:1250

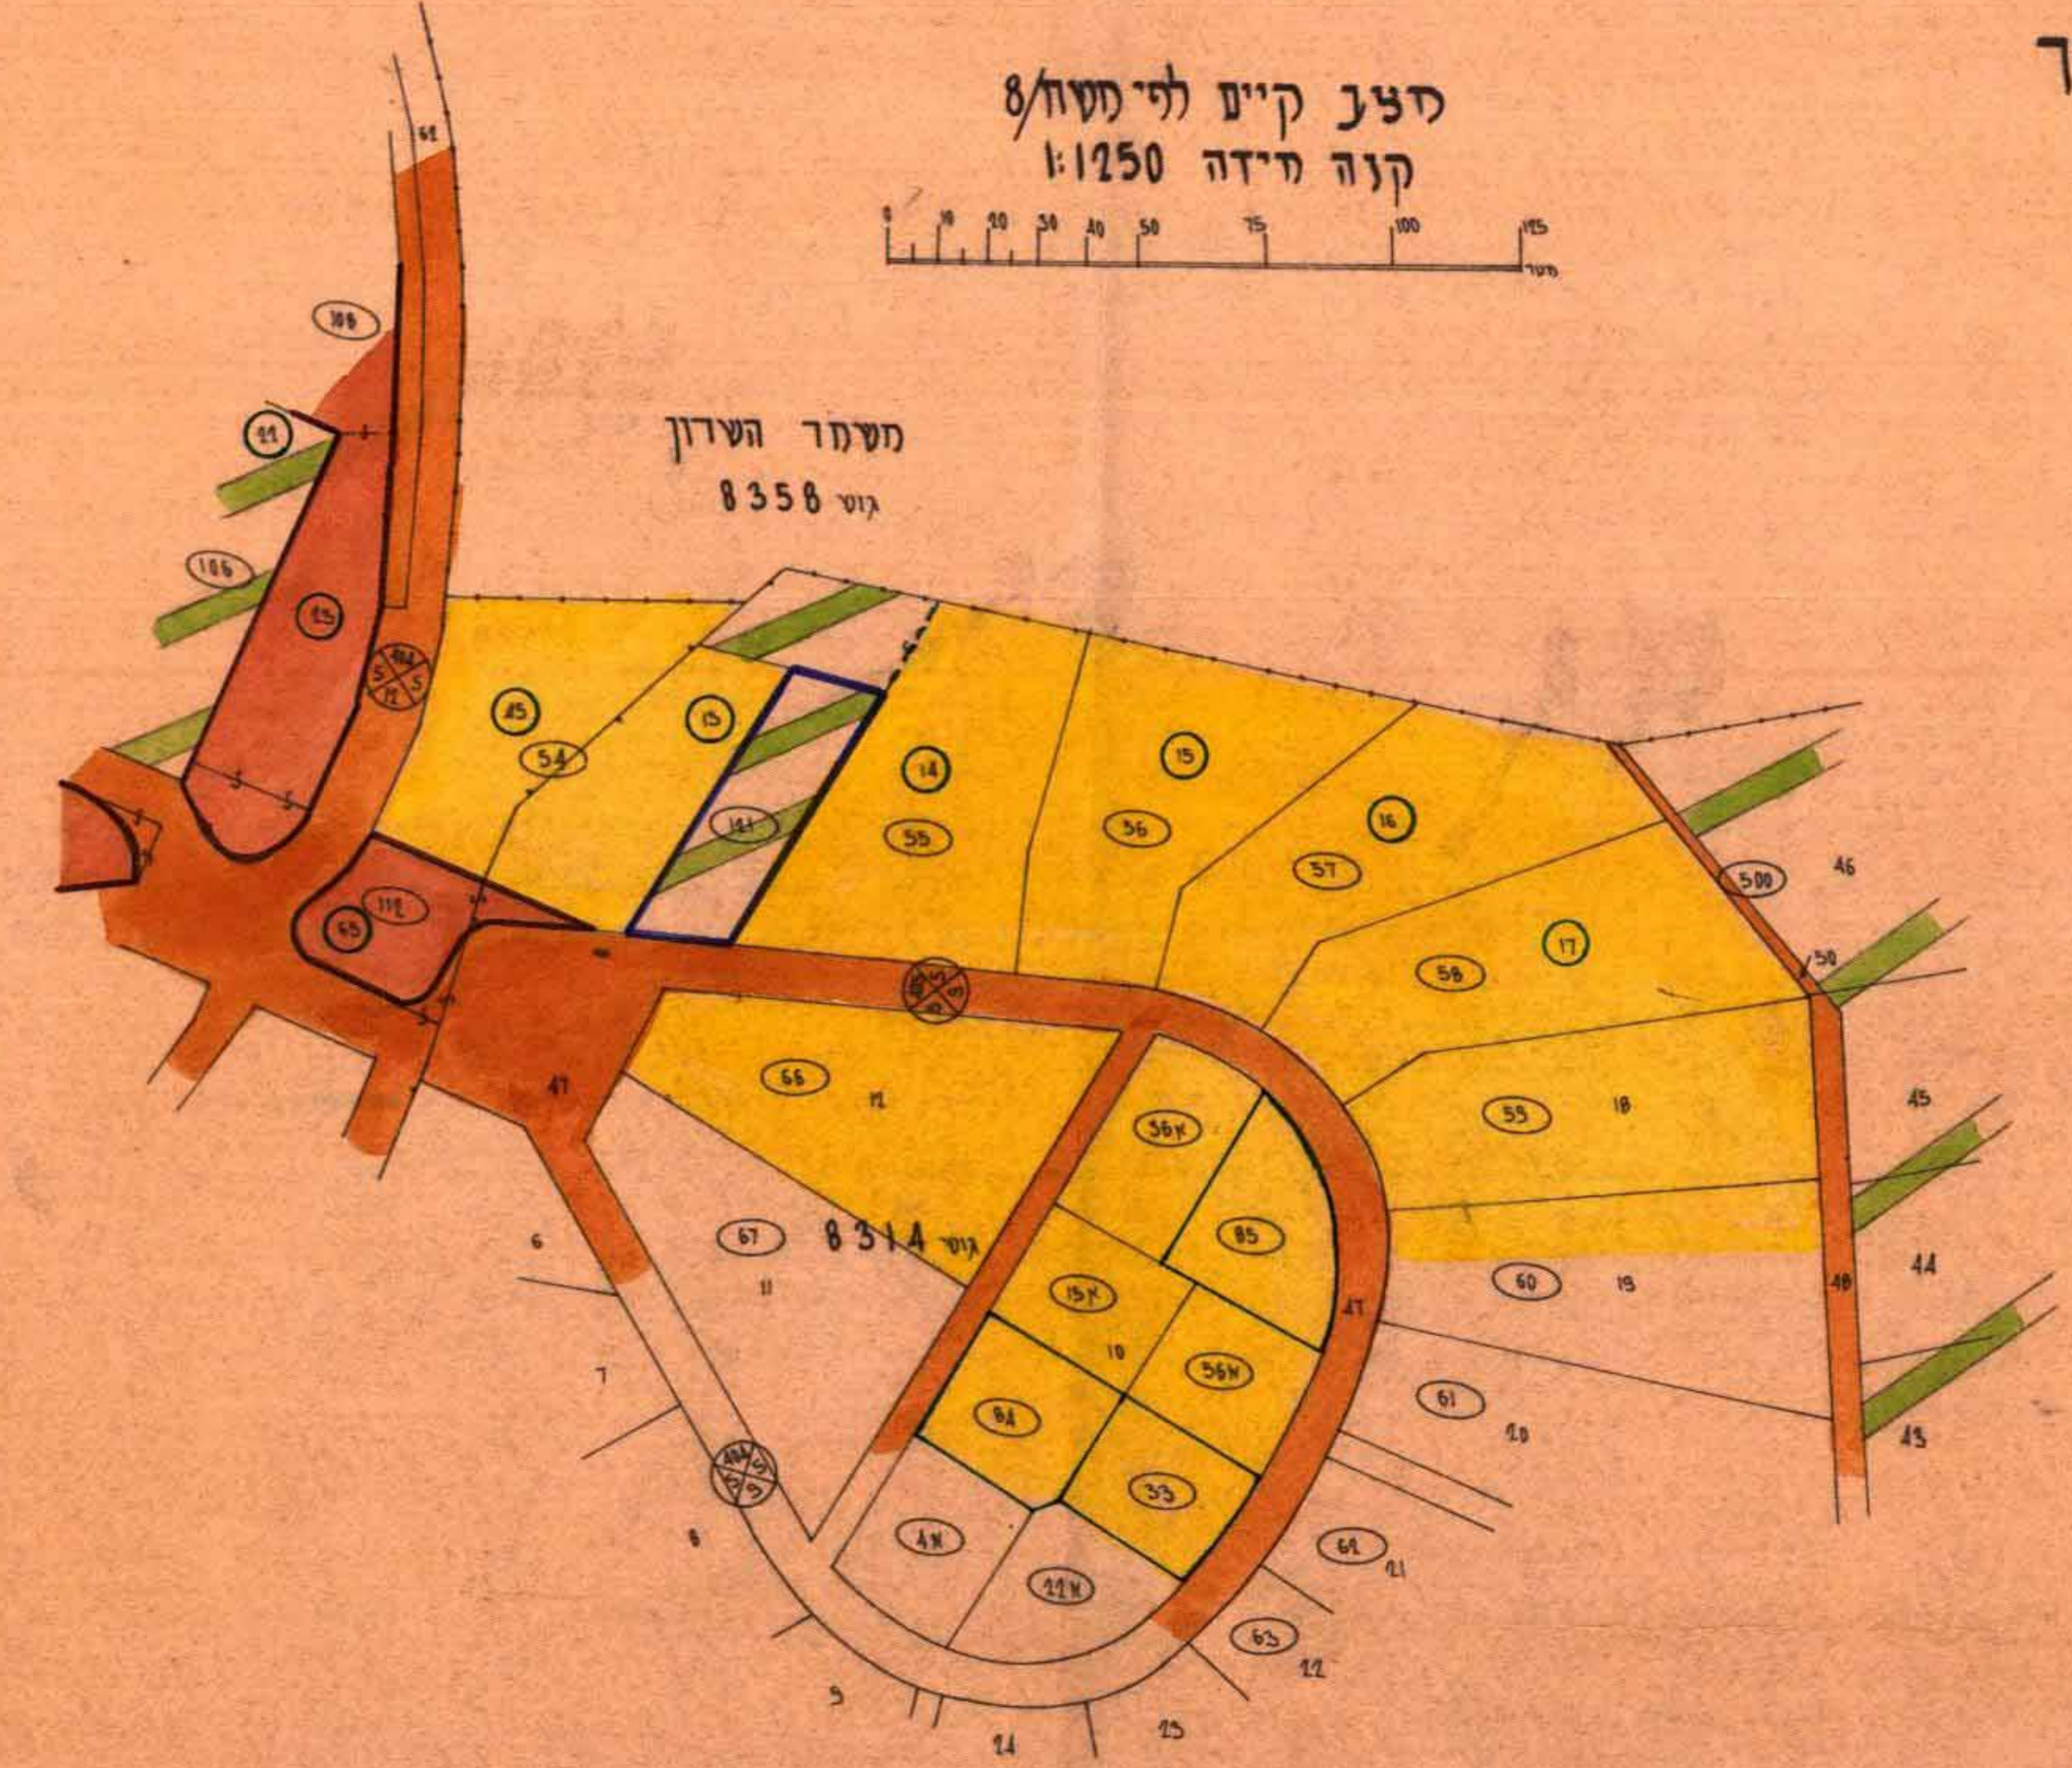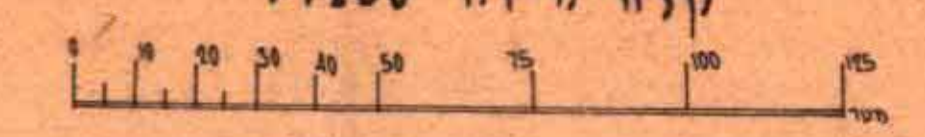

מקרא

- גבולות שינויים כ-תנע
- אזור מגורים א
- אזור מגורים לבעלי חקלאות
- אזור מגורים כשינוי חקלאי
- שטח לבנייה צמוד
- אזור חקלאי
- דרך קיימת או מתוכננת
- מספר הדרך קיי בנין
- רוחב הדרך
- גבול גוש רישום
- גבול רשות מקומית
- גבולות חלוקה מוצע
- גבולות חלוקה לביטול
- מספרי חלוקה לפי רישום
- מספרי חלוקה לפי משח/8
- מספרי חלוקה לפי משח/8 לביטול
- מספרי חלוקה לחלוקה מוצע

מצב מוצע - קנה מידה 1:1250

