


8.7.82



כרחב תכנון סקוים - הכרחב
 תיקון תכנית מתאר מס' 120/80
 תכ' ספורטת מס' 1/1148/1

נכסיה סניף תיקון
 בקום: ראש יען
 גוש: 4274
 חלקה: (100 חלק) 217
 אטרות בתכניתו שנית יעוד
 יודם התכניתו: מתחילתו (לצדו) וצדו
 עורך התכניתו: ג'ען יעודס עדריכל
 יח' מל"ה יעודס 2 מס'
 שטח התכניתו: 2004 מ²



שטח (מ ²)	שטח (מ ²)	שטח (מ ²)	שטח (מ ²)	שטח (מ ²)	שטח (מ ²)
242	217/2	217/2	217/2	1114	217/2
				2004	217

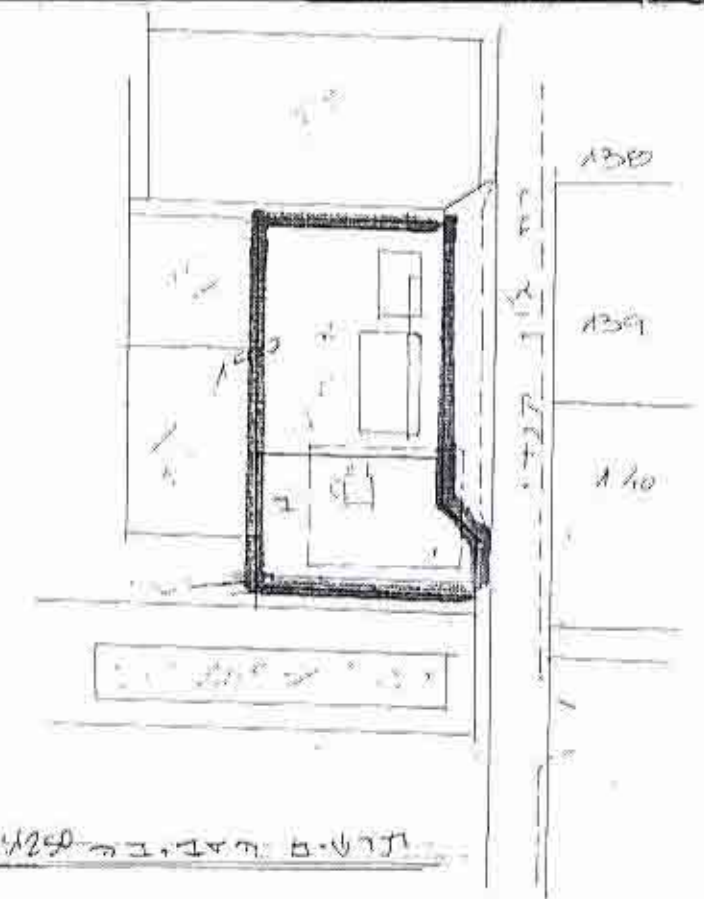

תכנון חיצוני - 1250

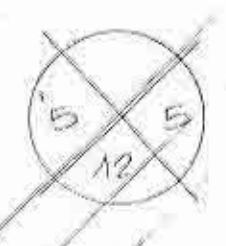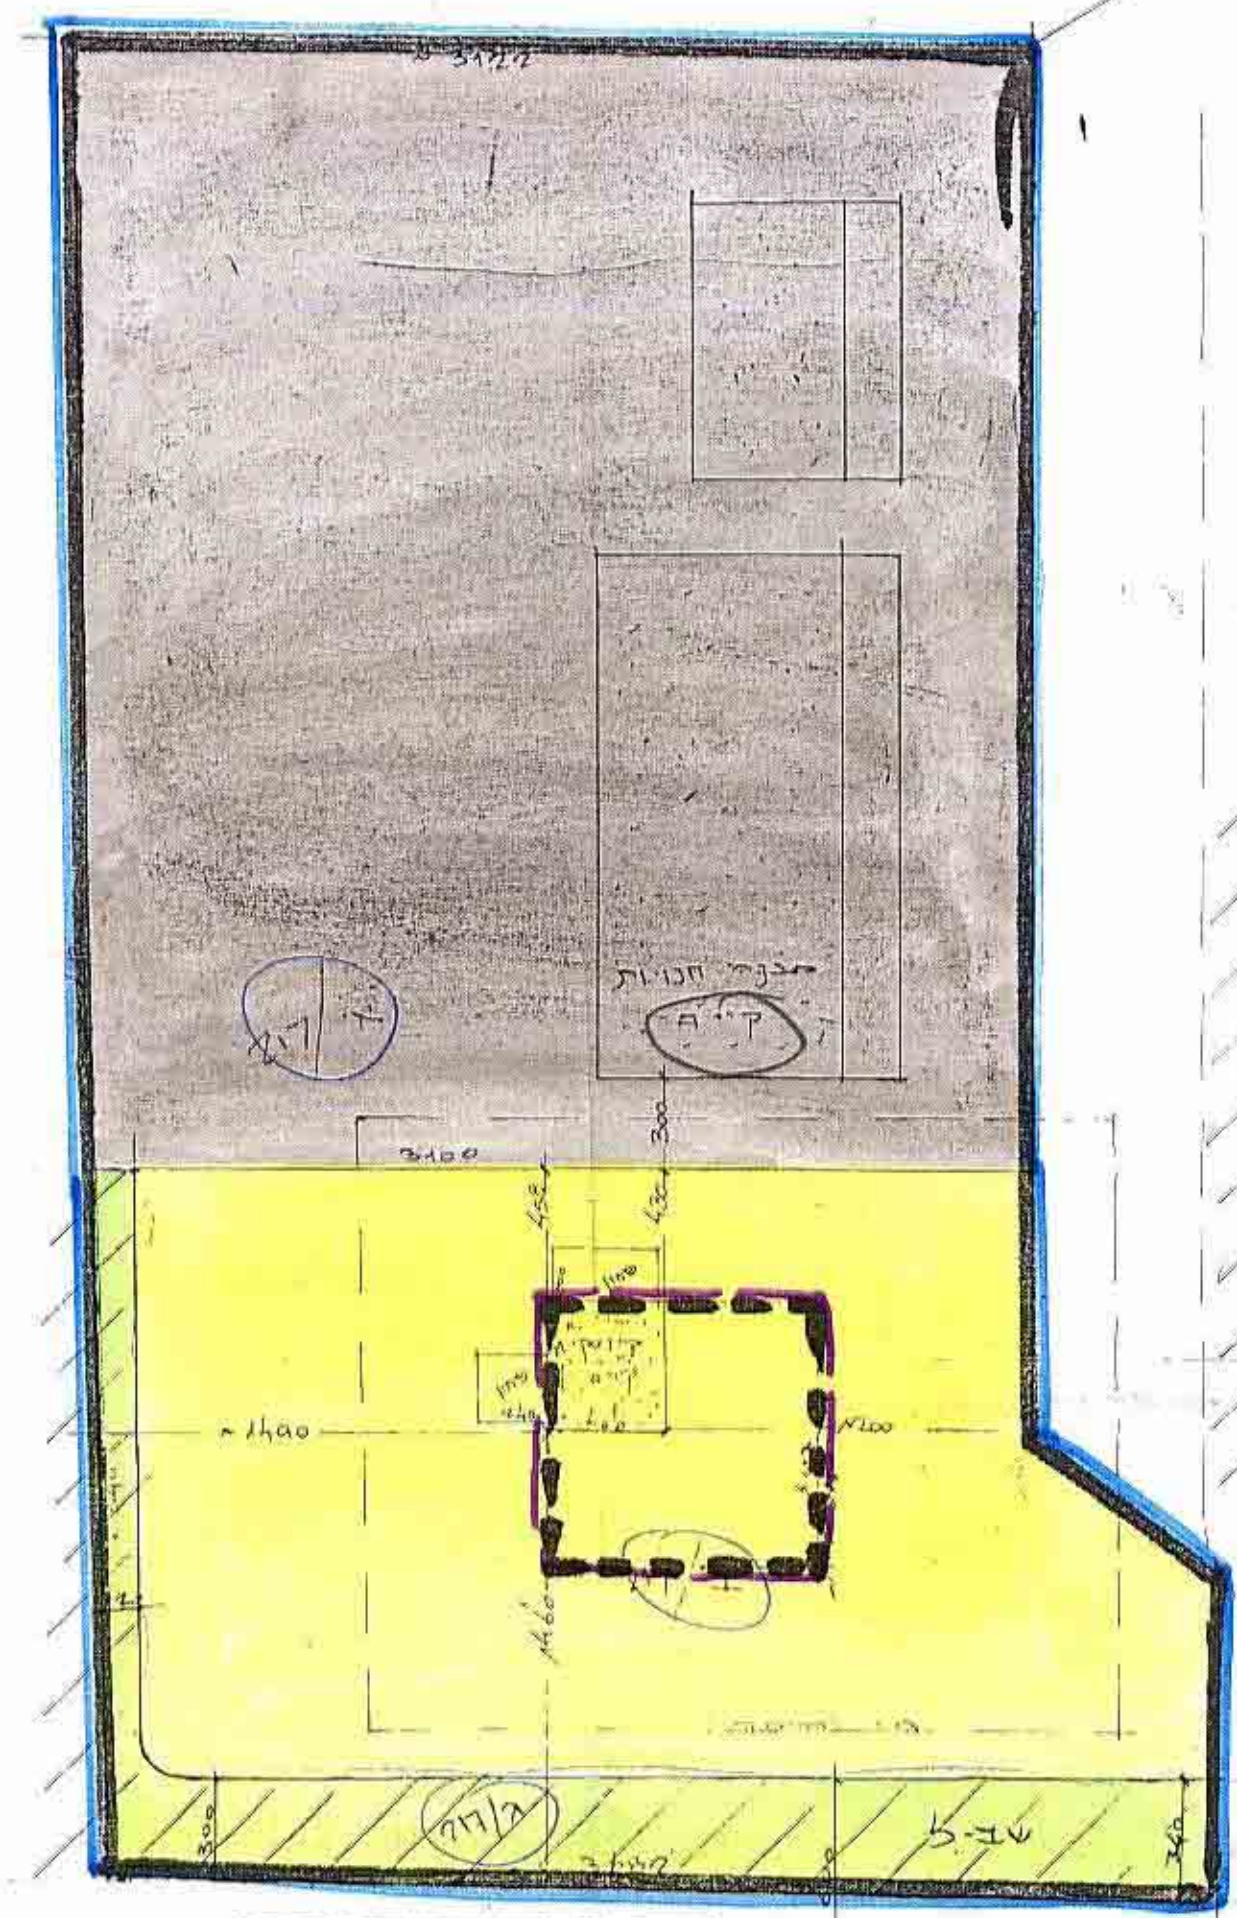

תכנון חיצוני
 תכנים סגור 1250

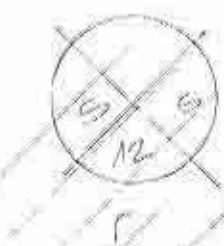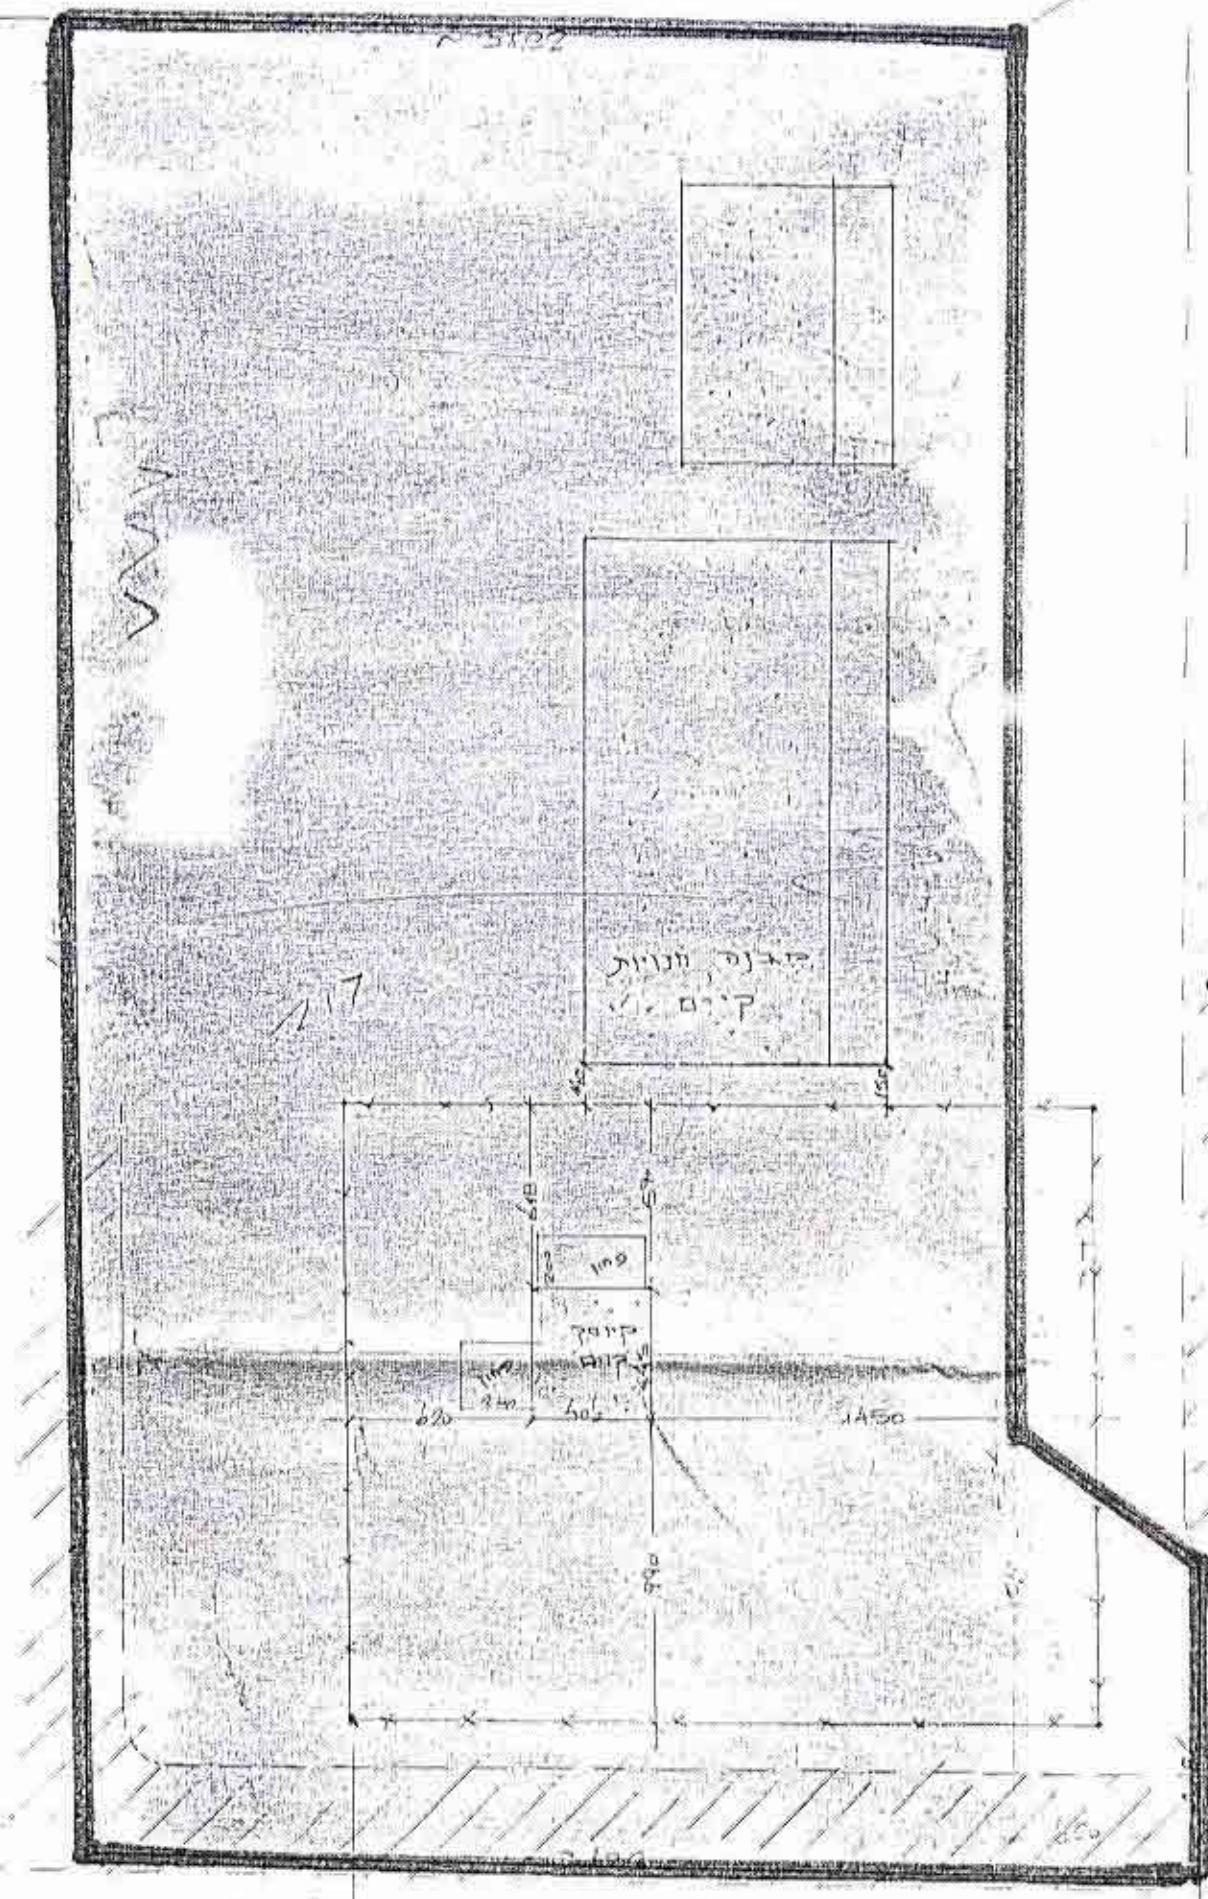

תכנון חיצוני
 תכנים סגור 1250

התכנית

נא-וע-ניחול מודע מקרקעין ונכסים בע"מ
 אימות אישור
 אושרה לתוקף ע"י ועדה לח"מ
 שם: מ"מ
 חתימה: [Signature]

מס' התכנית: 29-06-1982
 אפיקי הריקון

עורך שנת' חלום אריכל
 ג'ען יעודס
 יח' מל"ה יעודס עדריכל
 תכנון חיצוני
 תכנים סגור 1250

- גבולות התכנית
- אזור ספורט
- אזור דגורים א
- חצי דפחית
- שטח (ש"מ) 1250