




חתך ארכי 1:250

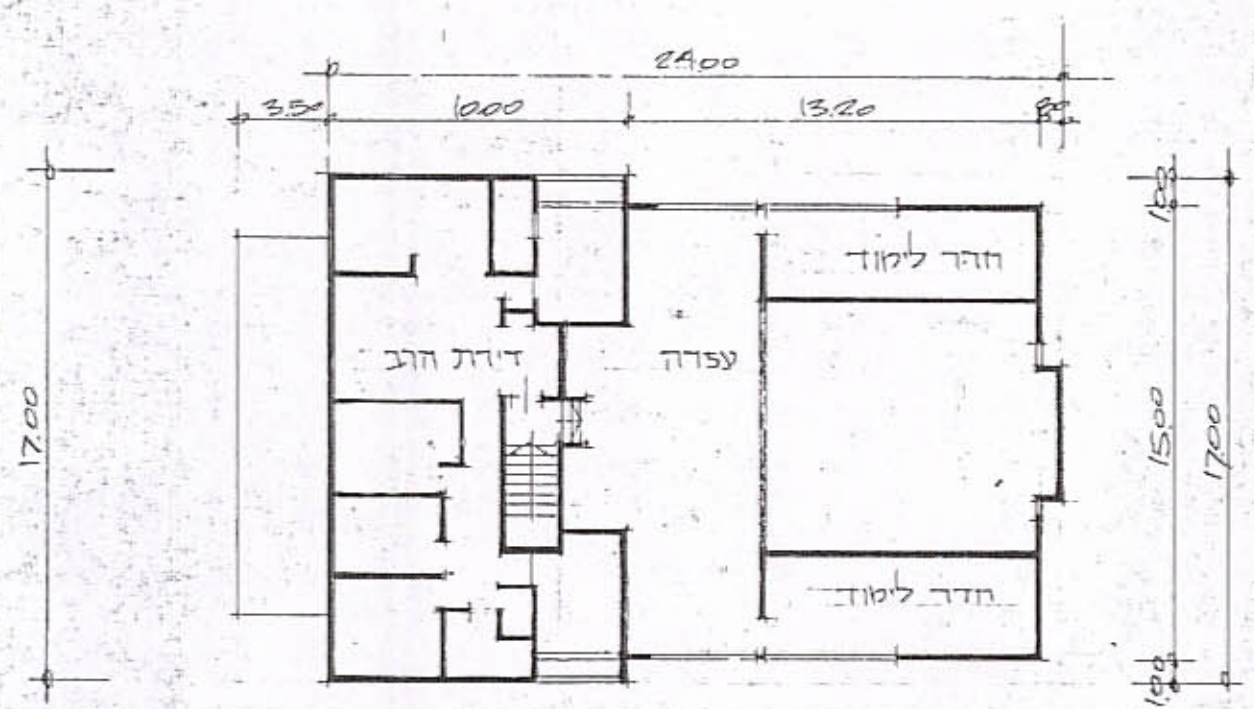


תכנית קומת א

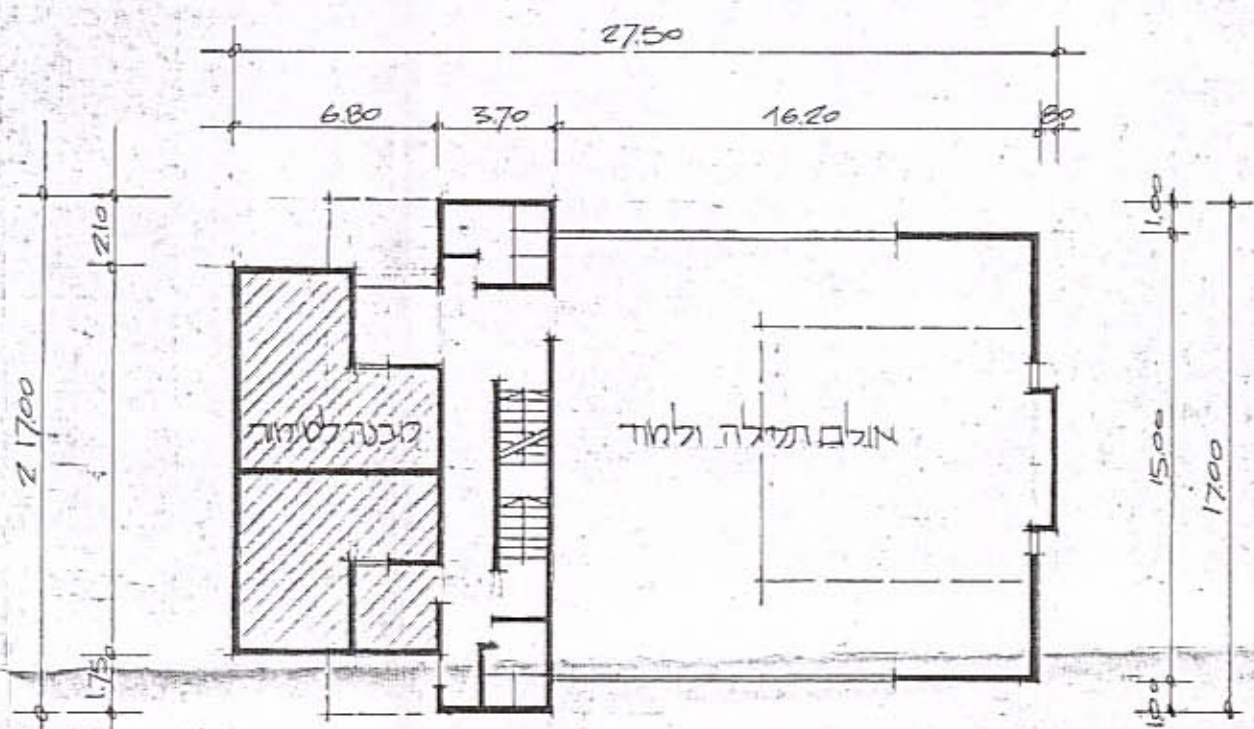

תכנית קומת קרקע

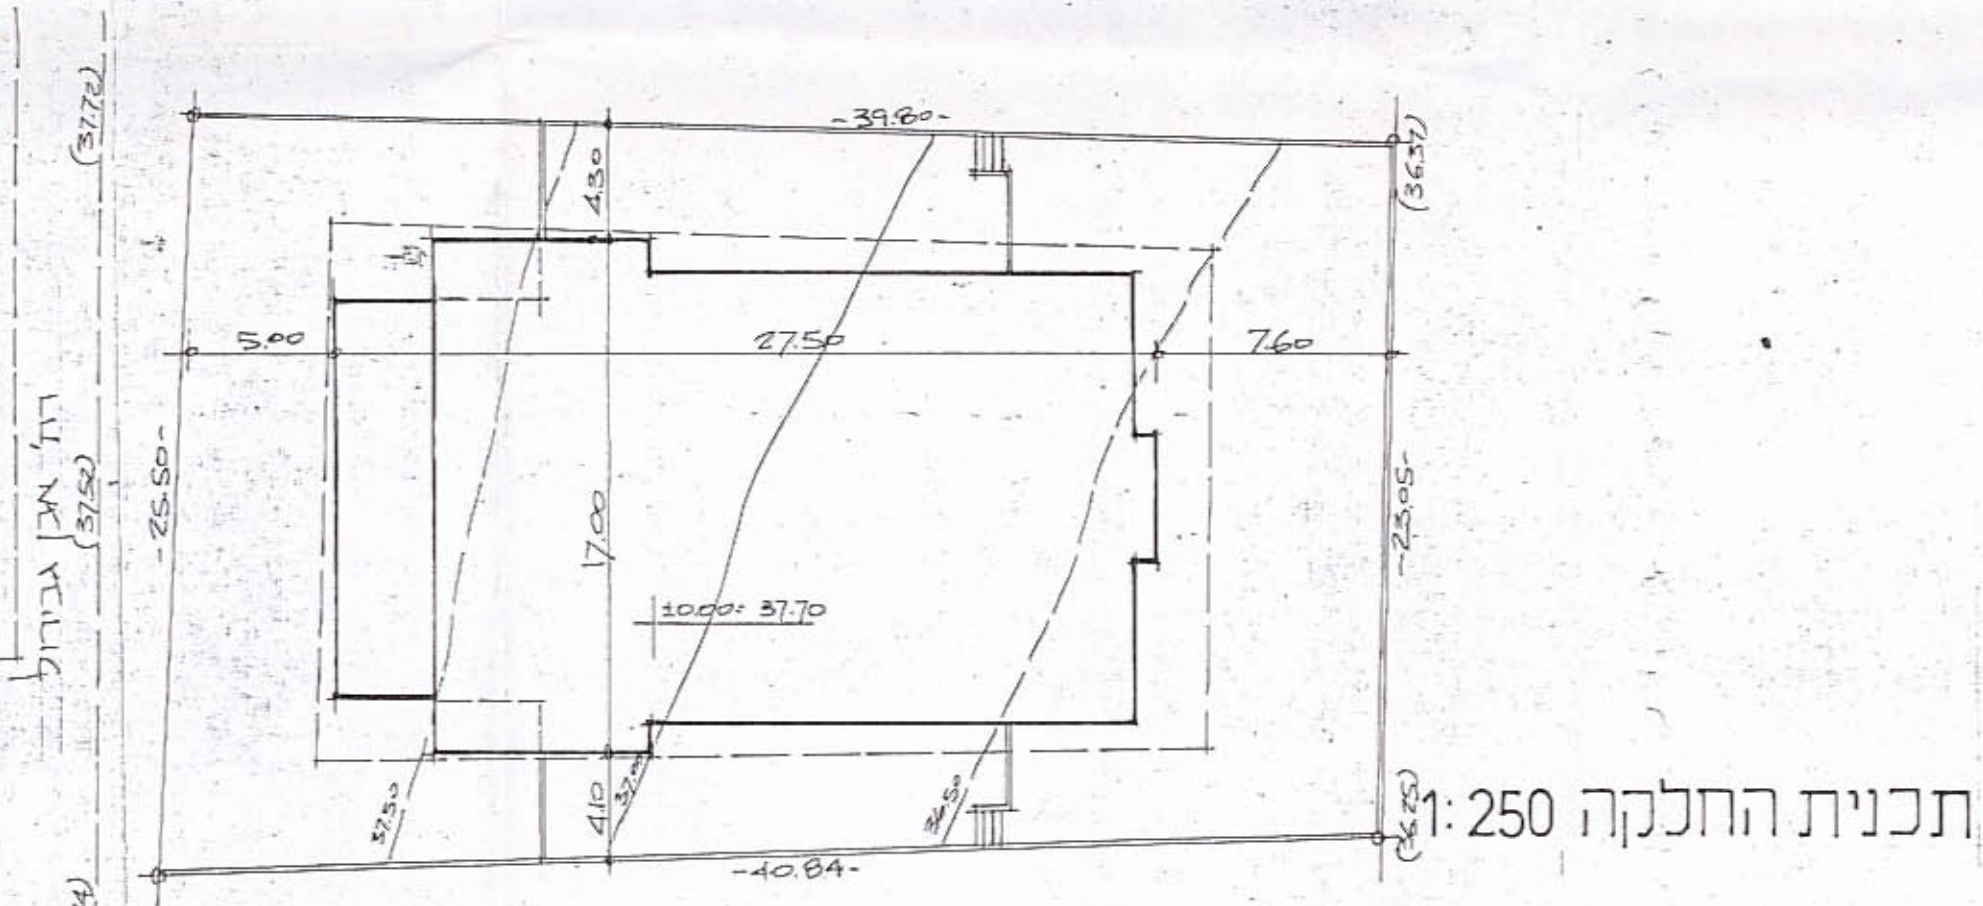

תכנית החלקה 1:250

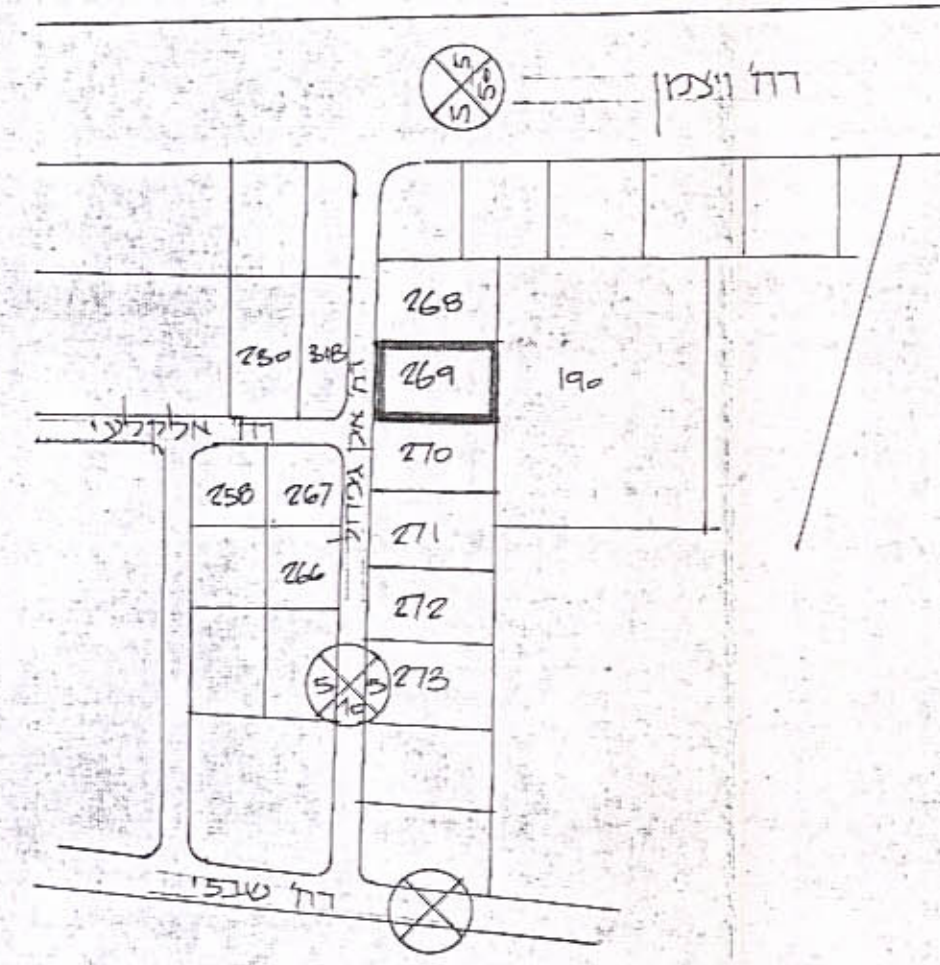


תרשים הסביבה קמ 1:2500

חוק התכנון והבניה תשכ"ה-1965
 מרחיב תכנון מקומי רעננה
 תכנית מתאר מס. 304/1/רע
 חתום: [Signature]
 משרד התכנון והבניה


חוק התכנון והבניה תשכ"ה-1965
 מועצה מקומית לתכנון ולבניה רעננה
 הכנית: 304/1/רע
 תאריך: 11.8.87
 חתום: [Signature]
 משרד התכנון והבניה

מקרא:
 שטח למוסד
 אזור מגורים 'א'
 גבול התכנית

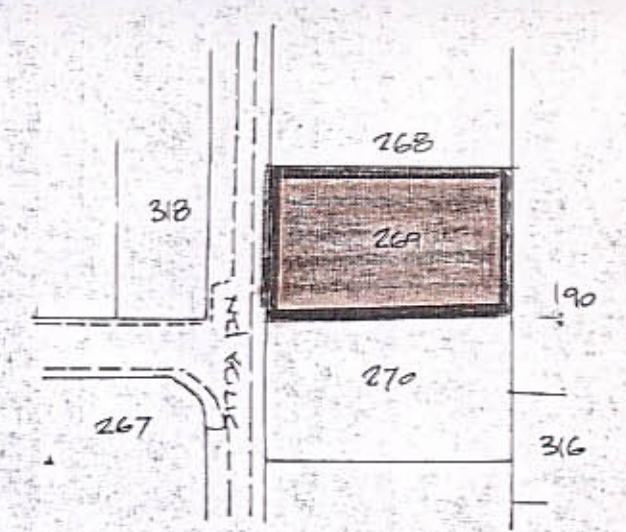

מצב מוצע 1:1250

חתימת מ.מ.

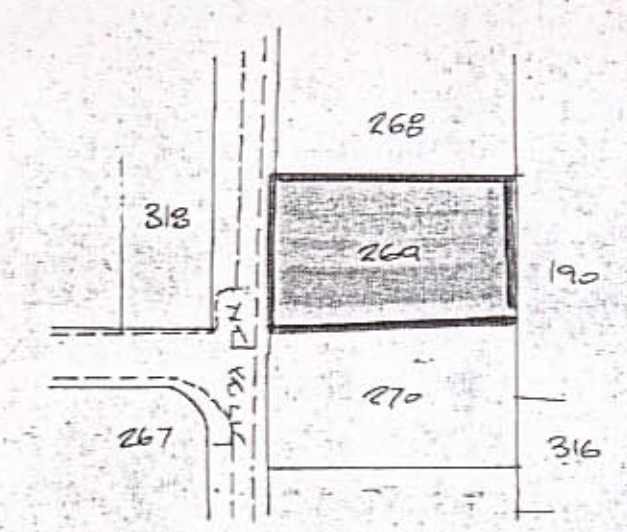

מצב קיים 1:1250

חתימת היוזם

לשכת האדריכלים בישראל
 רב"ב יאשיהו
 חתימת המתכנן
 26.1.88