

מרחב תכנון מקומי "זמורה"

שינוי לתכנית מפורטת -

44/571/ז - 571/ז

תכנית מפורטת מס' -

44/571/ז

מחוז = המרכז

נפה = ראובן

מקום = קרית עקרון


בעל הקרקע: מנהל מקרקעי ישראל

אגיש התכנית: משרד השיכון

מאגר התכנית: משרד השיכון

שטח התכנית: 2630 מר

גוש וחלקה: 3801 : 44 : 8
27, 28, 29, 24 : 3815

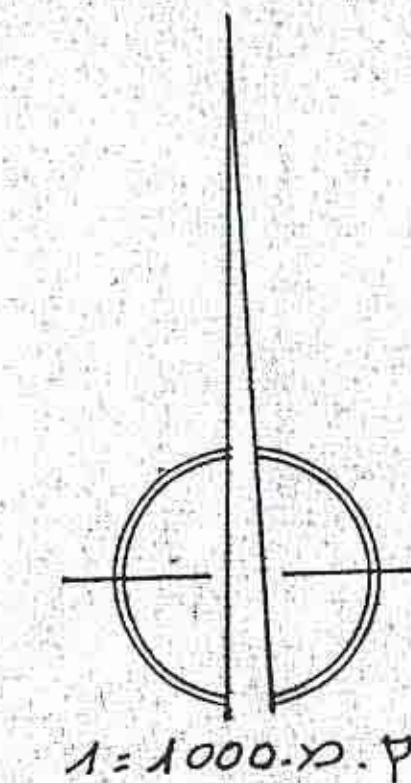

התוכנית מגיש התכנית: משרד השיכון - מחוז המרכז

חוק התכנון והבנייה תשנ"ה-1965
ועוד נ"ל
תכנית מס' 44/571/ז
תאריך: 19.9.76
החוק: 30-12-1976
משרד השיכון - מחוז המרכז

חתימת בעל הקרקע:

חתימת מאגר התכנית:

מקרא


- גבול התכנית
- גבול גוש
- גבול חלקה קיימת ומטערה
- גבול חלקה מתוכננת
- אזור מגורים א'
- אזור מגורים ב'
- אזור מגורים ג'
- שבילים
- דרך מאושרת
- דרך לבטול
- מספר הדרך
- קו בנין מינימלי
- רוחב הדרך
- בית קיים
- בית מתצ
- צריף להריסה

מצב מוצע



האזור	שטח מר	שטח מר	שטח מר	אחוזים
אזור א'	380	458	17	1
אזור ב'	162	2,115	32	8.1
אזור ג'	57	2	2	100%
אזור ד'	2,630	33	100%	

מצב מאושר

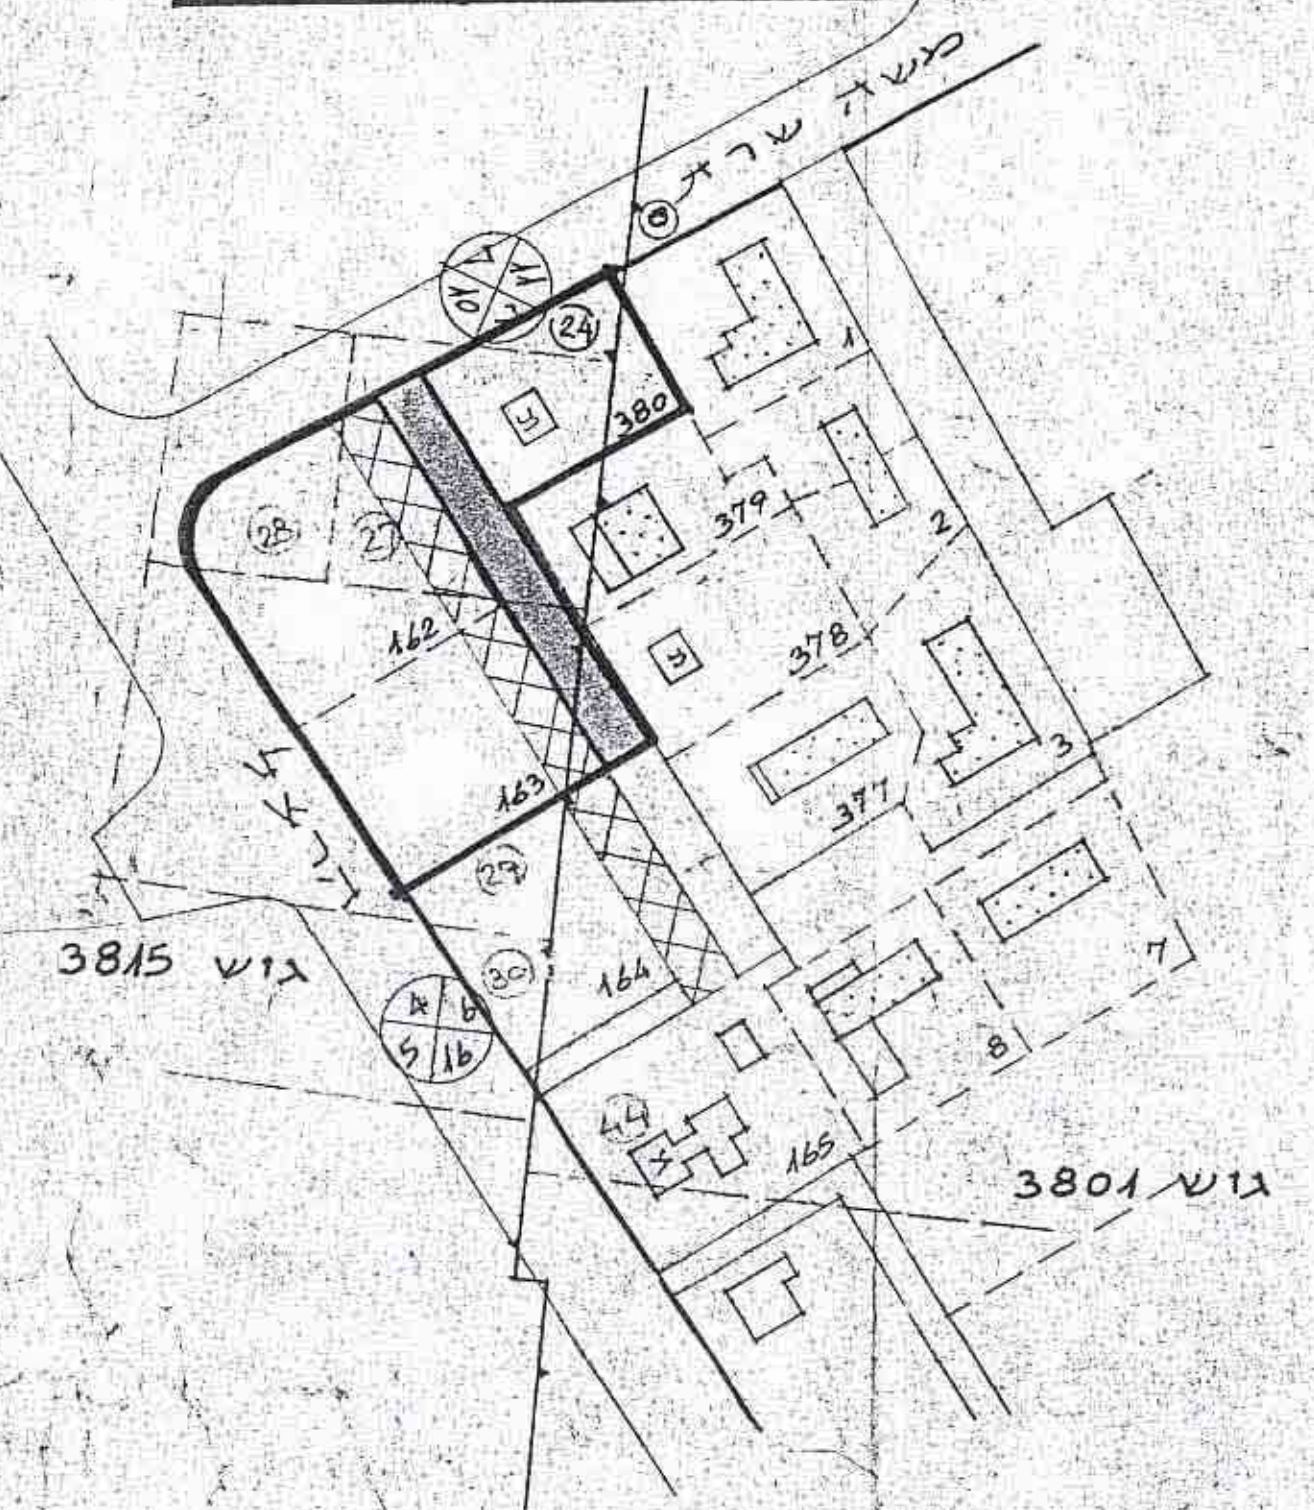

האזור	שטח מר	שטח מר	שטח מר	אחוזים
אזור א'	380	515	1	19
אזור ב'	162	1,730	32	66
אזור ג'	385	45	—	—
אזור ד'	2,630	33	100%	—

