



טבלת שטחים:


שטח חלקות	שטח ייעודי	שטח לבנה בטרם (שטח לבנה בטרם)	שטח מלבן מופיע
430		2016	
431		1200	
432		1200	
סה"כ	3285		

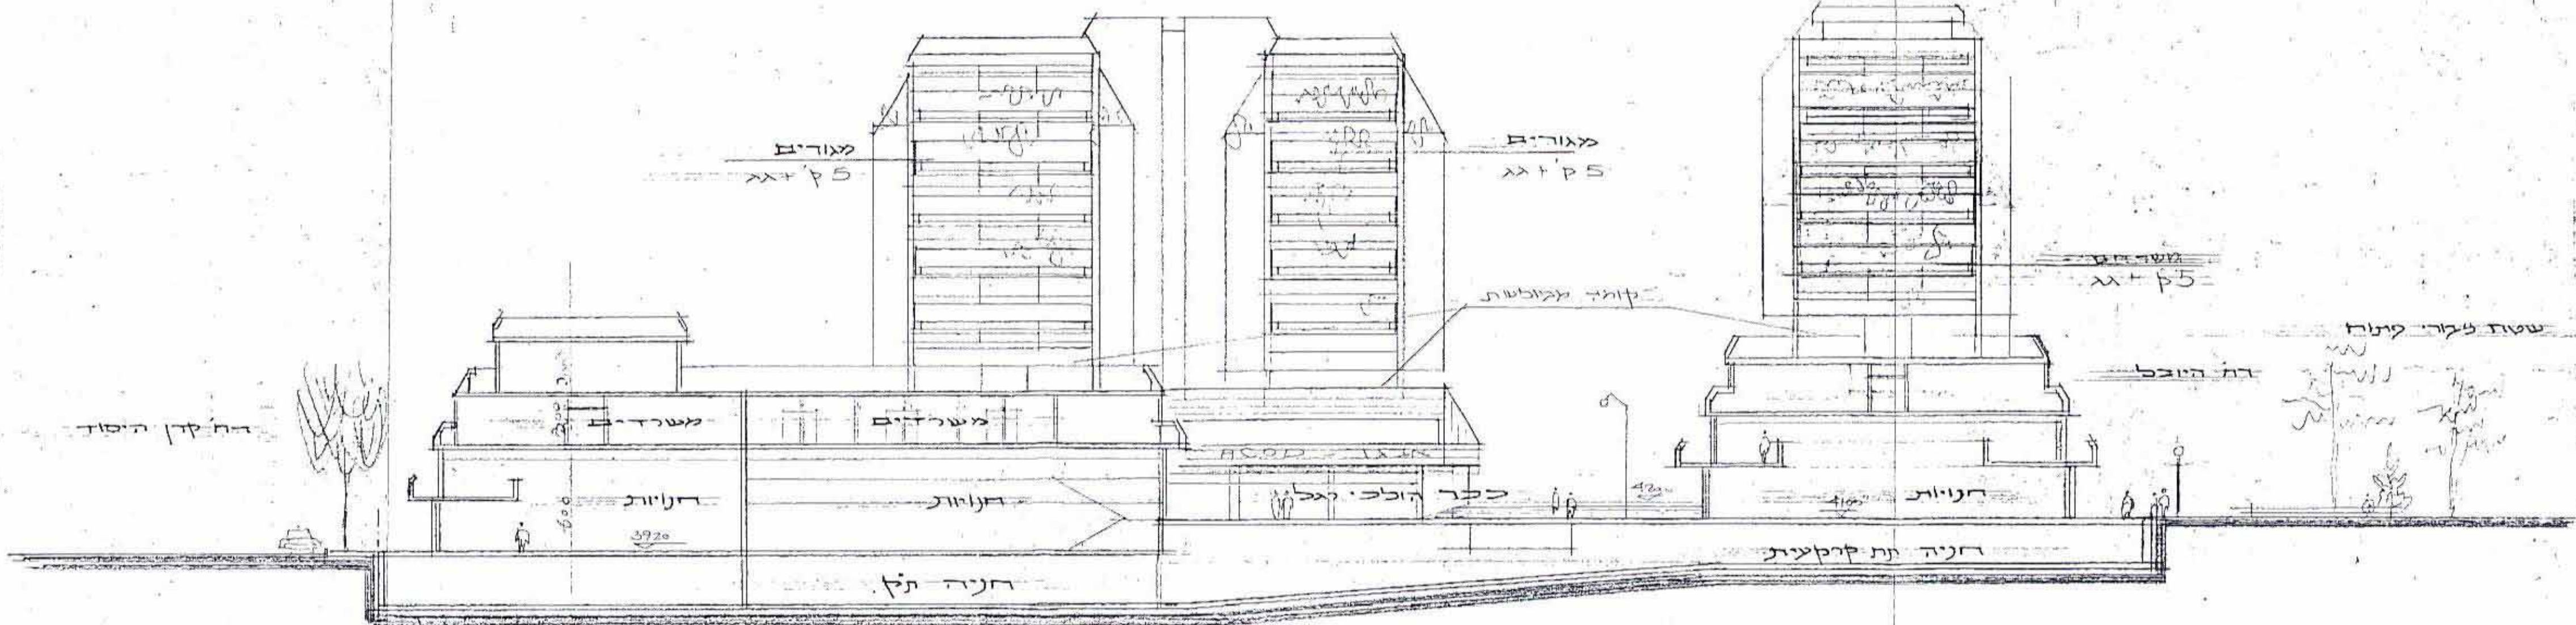

1:250

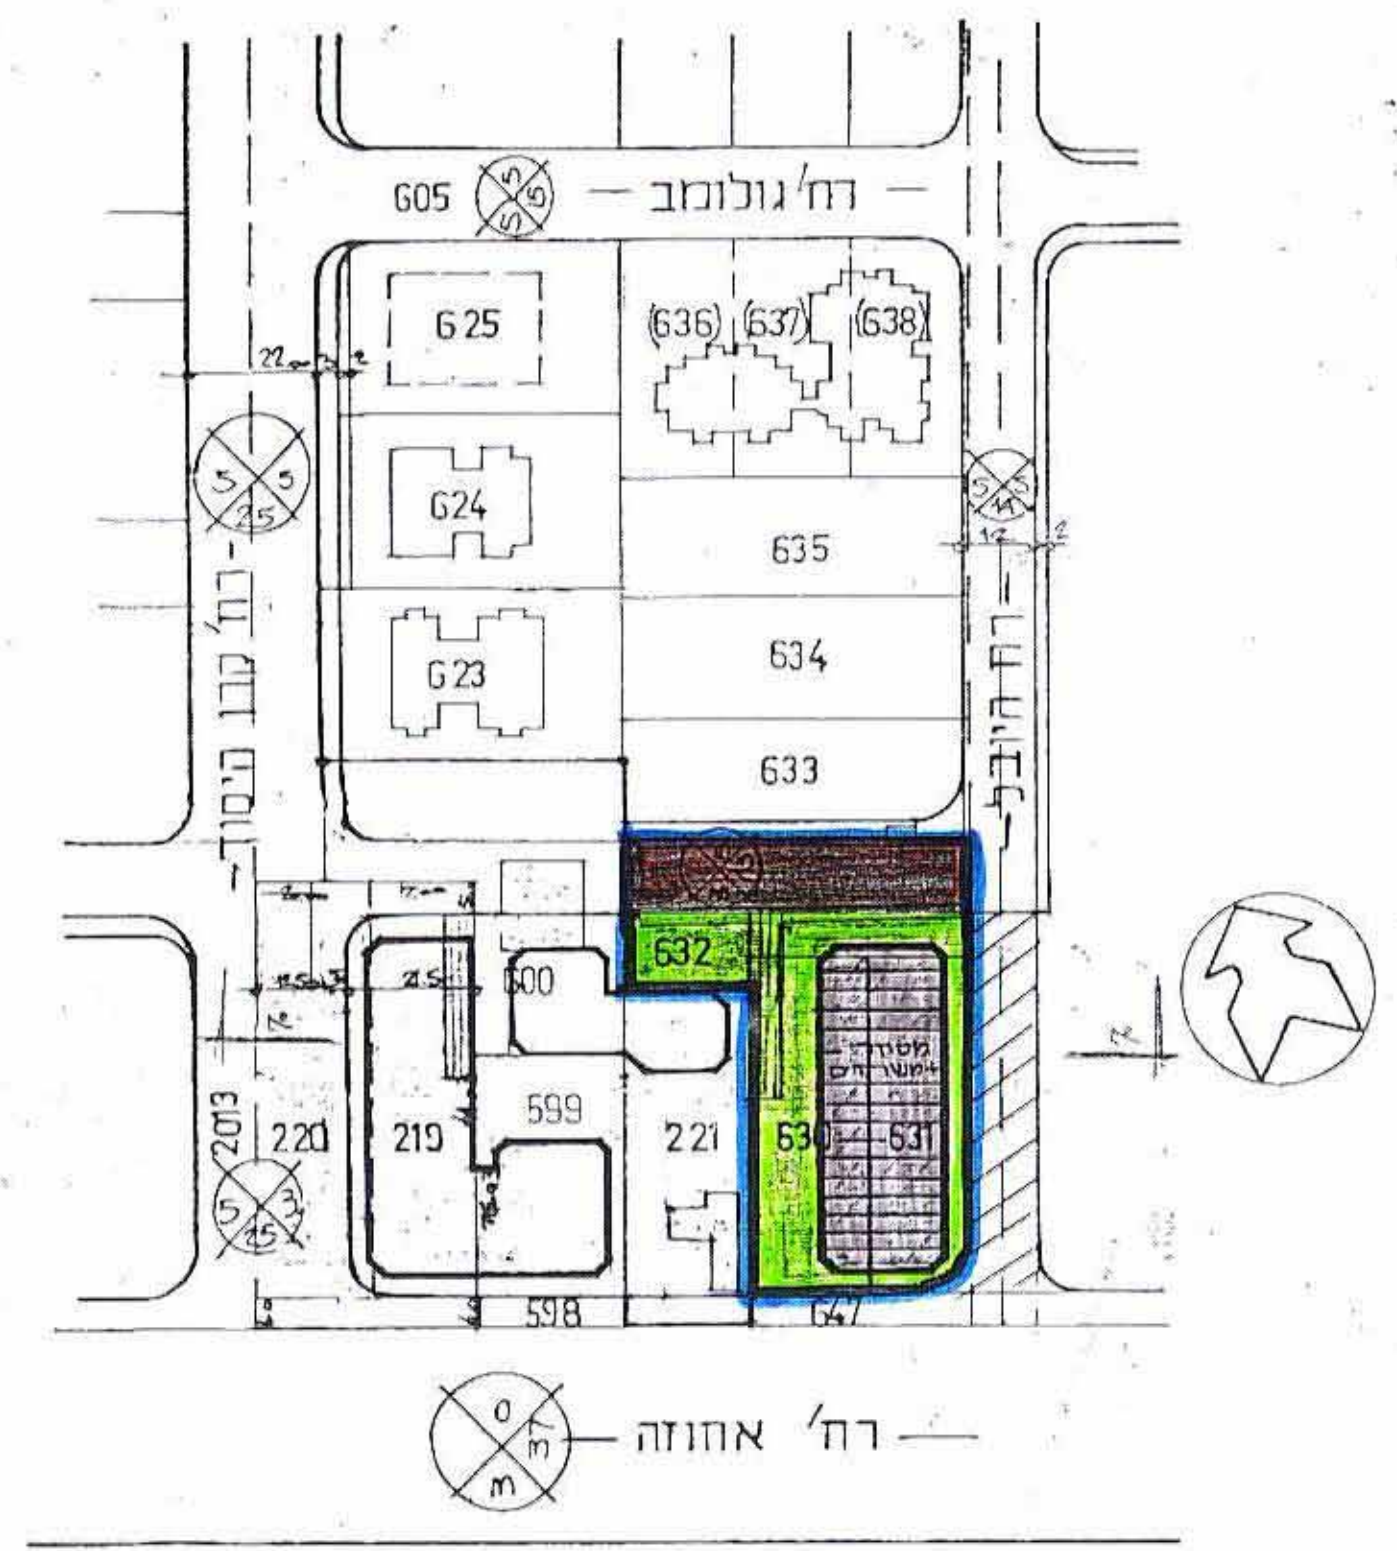

1:1250 תכנית מצב מוצע

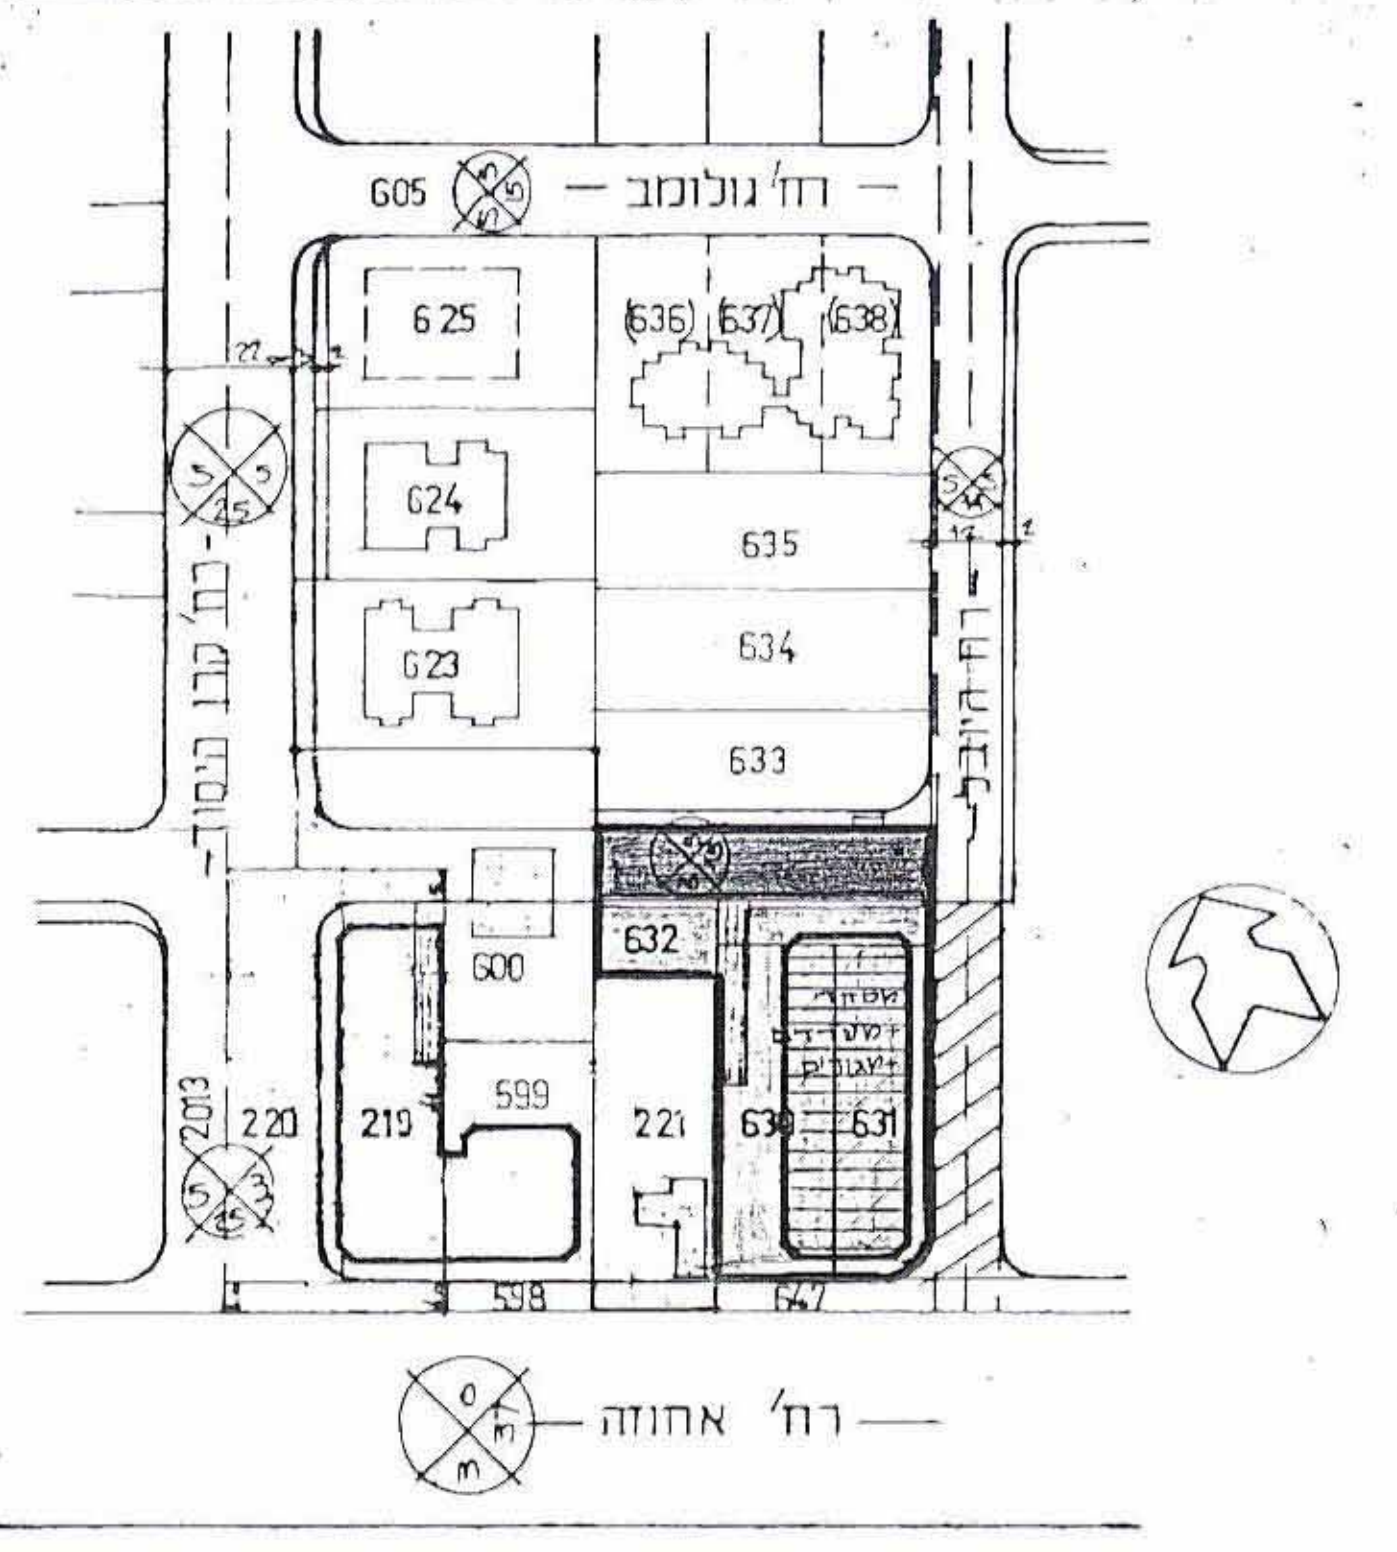

1:1250 תכנית מצב קיים

מרחב תכנון מקומי רעננה מחוז המרכז

תכנית מתאר מס' רע/ו/242/א
שינוי לתכנית מתאר רע/ו/242

נפה: פתח תקוה
גוש: 6580
חלקות: 632, 631, 630
יזום התכנית: ועד ה' מקומית רעננה
המתכנן: ד. מאירי, י. מרוז - אדריכלים
בעלי הקרקע: שונים
ק"מ: 1:1250, 1:250
שטח התכנית: 3285.00 מ"ר

השרד הפנים
חוק התכנון והבניה תשכ"ה-1965
מס' תכ"מ
שם המפרט
שם המפרט
שם המפרט
שם המפרט
שם המפרט

- מקרא:
- גבולות התכנית
 - גבולות קיימים
 - דרך ציבורית קיימת
 - דרך ציבורית מוצעת
 - שטח ציבורי פתוח
 - אזור מרכזסקים ראשי
 - מבנים להריסה
 - מבנה קיים
 - חניה
 - זכויות מעבר
 - מספר חלקה יישן
 - מספר חלקה חדש
 - מספר דרך
 - קו בנין
 - רוחב הדרך

חתימות: היוזם: _____ המתכנן: _____ בועל הנכס: _____

חוק התכנון והבניה, תשכ"ה-1965
מפעלה מסוממת לתכנון ולבניה רעננה
מס' תכ"מ 242/ו/א
תאריך 11/11/85
מס' תכ"מ 5.8.88
שם המפרט
שם המפרט
שם המפרט
שם המפרט

שם המפרט
S.S.P.
22/10/85