

1004745
 1/10/88

מרחב תכנון מקומי אפיקי הירקון
 תכנית שינוי למתאר אפ/830

נפה: השרון
 מחוז: המרכז
 גוש: 4253
 חלקה: 101
 שטח: 1363 נ"ר

חוק התכנון והבניה השינוי-1965	תוכנית מפורטת מק"א 200/88
אג"מ הירקון	משרד המב"מ
משרד המב"מ	משרד המב"מ

בעלים: מ.מ.י
 היוזם: מ.מ. מקומית ראש העין
 ועדה מקומית
 המקום: ראש העין
 המחבר: מ.מ. מקומית ראש העין

10.10.88
 102



מק"א
 גבול התכנית

מס הרוחב	מס בנין	רוחב הדרך
5	5	15

מס הרוחב
 מס בנין
 רוחב הדרך


לוח שטחים		
מצב קיים-מוצע		
יעוד	שטח	אחוזים
מגורים ב	1363	100%
סה"כ	1363	100%

חונמת ועדה מקומית

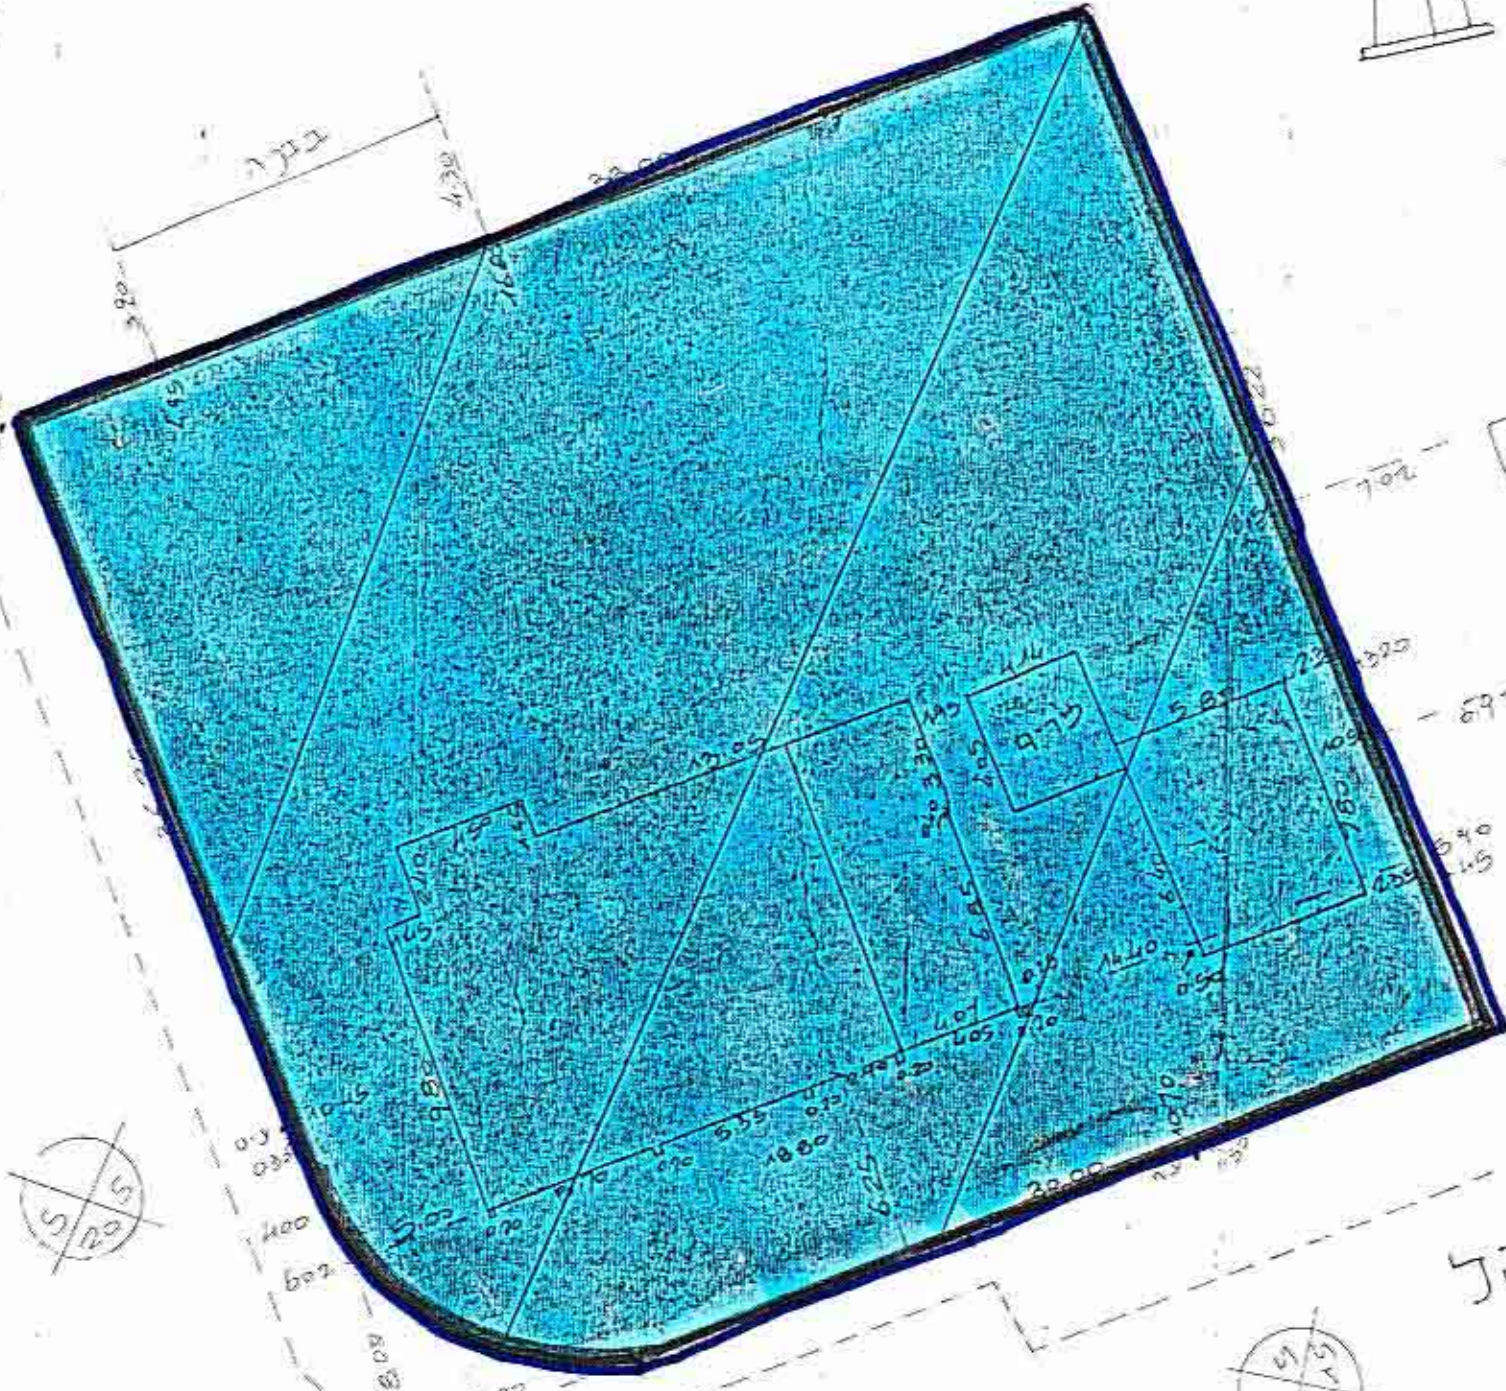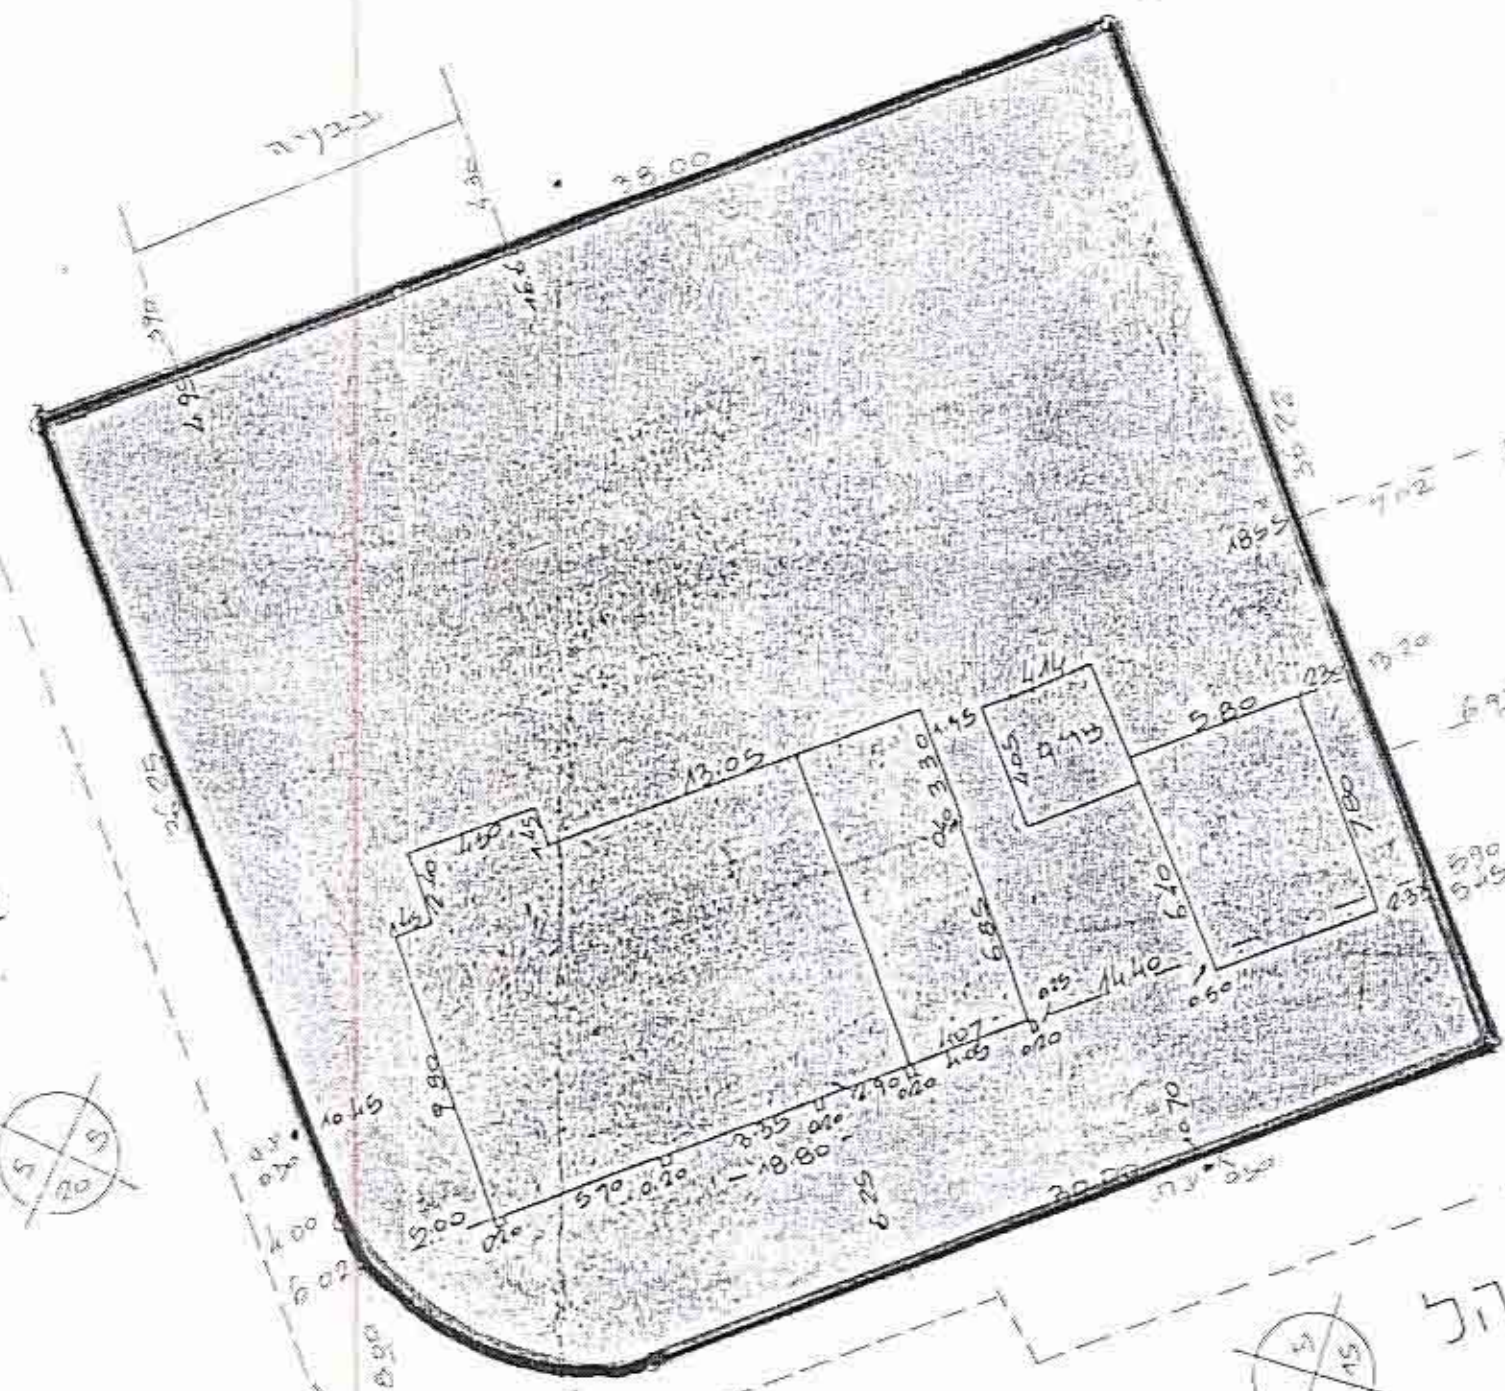

מצב קיים 1:250

מצב מוצע 1:250

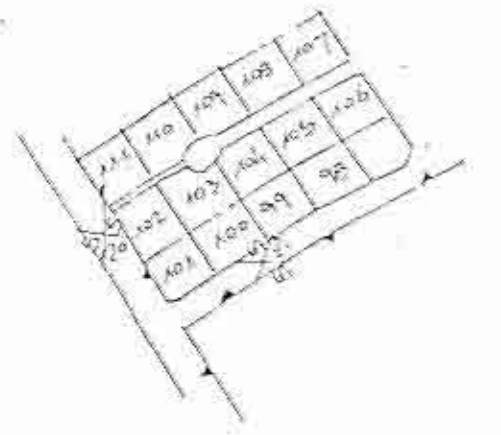

תרשים סביבה 1:5000

יבמת של

יבמת של

רח צהל

רח צהל