


1004751

31.3.76

מרחב תכנון מקומי גדרה-גן יבנה

תכנית מפורטת מס' 9/19

(שניו לת/מ גדרה 19)

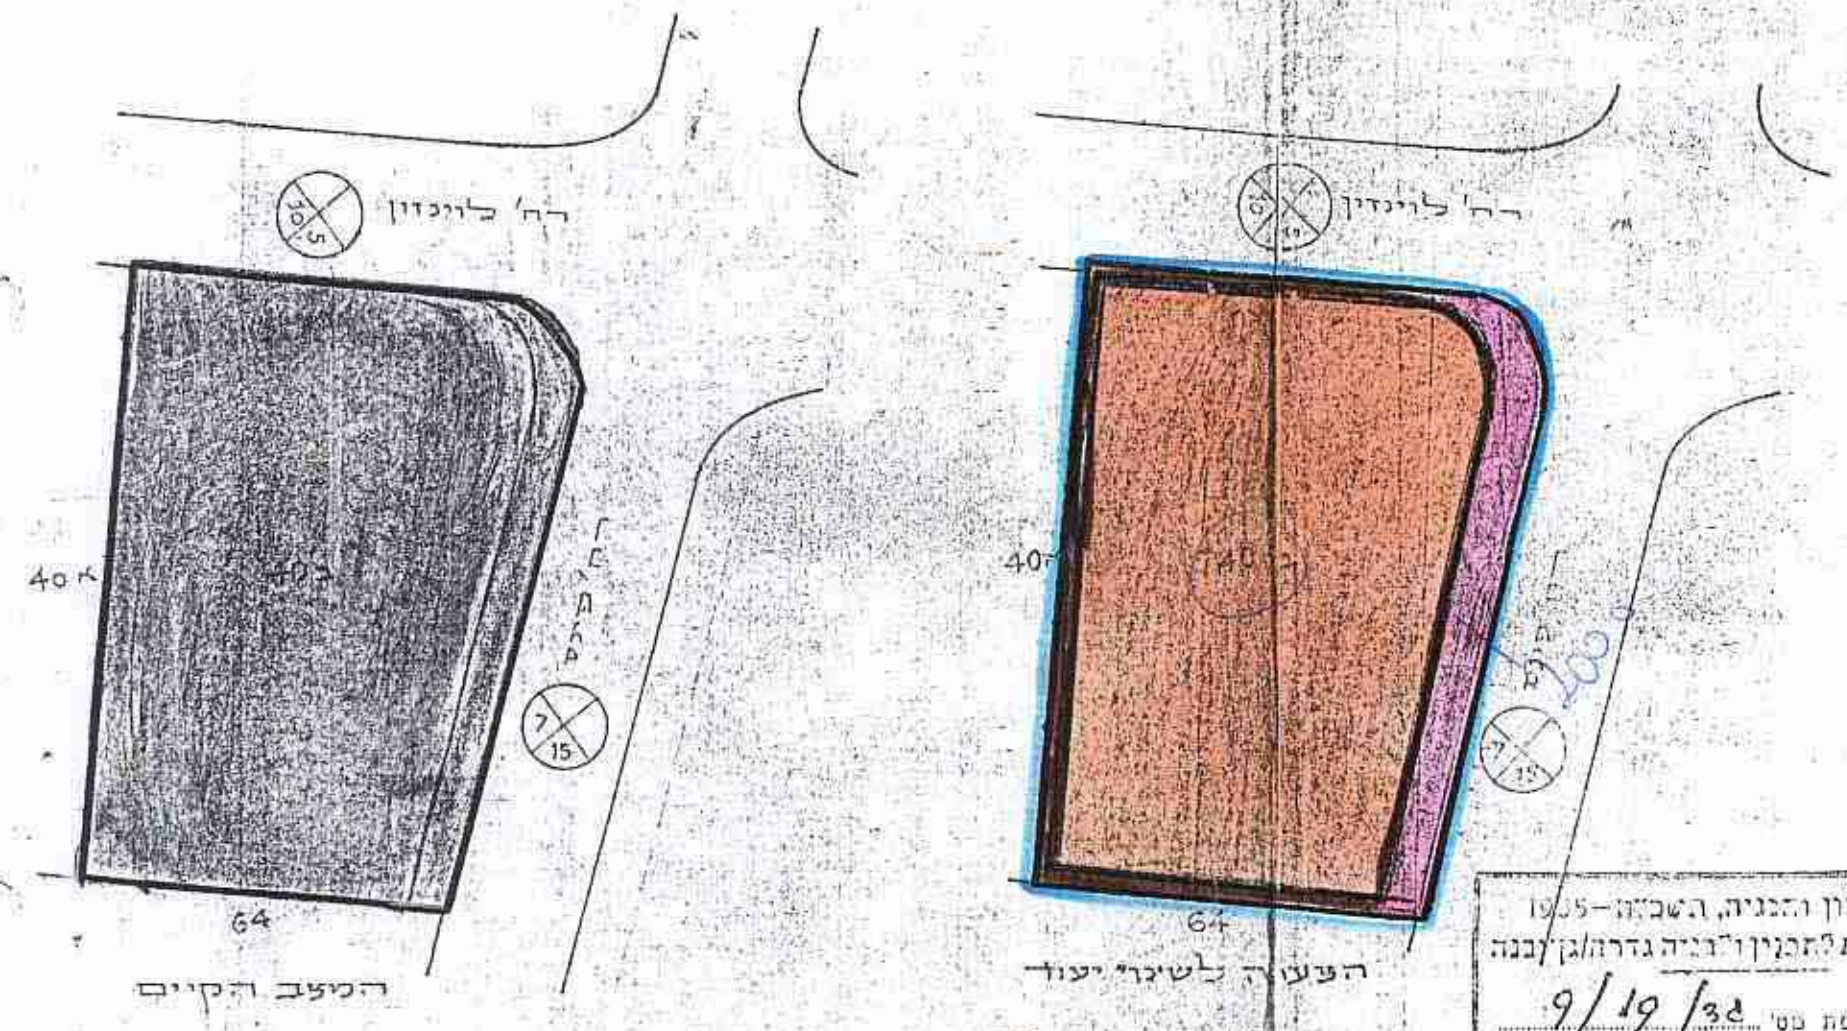

הפחוז	המרכז
שטח תכנון העיר	גדרה
התקנית ומספרה	רחובות
הנכר	גדרה
הכפר	3876
הגוש	40
החלקה	המועצה המ' גדרה
היוזם והמבצע	מ. טופר
יבעל הקרקע	4,000
המתקן	500
השטח	
קנה המדה	

משרד הפנים
חוק התכנון והבניה תשכ"ה - 1965

מחוז: המרכז
מרחב תכנון מקומי: גדרה
תכנית: מס' 9/19
התקנית והמפורטת: מס' 9/19
החליטה לתת תוקף: מ. ג.
לחכמת הנכרה לעיל.
סגן מנהל כללי לתכנון: יושב ראש הועדה

חוק התכנון והבניה תשכ"ה - 1965
ועדה מקומית לתכנון ובניה
גדרה

תכנית מס' 9/19
בשינוי מס' 243.68
הוחלט: מ. ג.
מזכיר: י. ג.

חוק התכנון והבניה תשכ"ה - 1965
ועדה מקומית לתכנון ובניה
גדרה

תכנית מס' 9/19
בשינוי מס' 243.68
הוחלט: מ. ג.
מזכיר: י. ג.

(-) צ. כהן
חוקמת בעל הקרקע והמבצע:

שטח: 4,000
מס' 500
מס' 3876
מס' 40