

4752 18/126/58

מחוז המרכז
 מרחבת תכנון מקומי שרונים
 מועצה מקומית כפר-יונה
 תכנית מפורטת הצ/126/18 (תיקון למתאר הצ/126)
 בעל הקרקע: פרטים והמועצה המקומית
 המבקש: המועצה המקומית כפר-יונה
 המתכנן: המחלקה טכנית שליד הועדה המקומית
 גוש 8152 חלקות 32, 43
 שטח התכנית: 9157 מ"ר
 תאריך: פברואר 1977
 חתימת הרשות

ה"ח החכנון והבניה תשכ"ה - 1965
 י"ח החכנון והבניה שרונים/צבן-השחר
 ת"ח תכנון / מס' ת"ח: 18/126/58
 י"ח תכנון קבוע מס' 1012/77
 י"ח מס' 1012/77 מיום 10/12/77
 יו"ר לוח המחוות כולמנה/למקדה
 מנהל העירייה

משרד הפנים
 חוק החכנון והבניה חשביה-1965
 מחוז: 32
 מרחב תכנון מקומי: 1012/77
 תכנית: 18/126/58
 הוצעה המחוזית בשינויה ה- 32/3
 מיום: 10.12.77
 החליטה להת' ז"ק
 לתכנית הנוכחית לעיל.
 סגן מנהל כללי לחכנון
 יושב ראש הועדה


נאודע-ניחול ומידע מקרקעין ונכסים בע"מ
 אימות אישור
 אושרה לתוקף ע"י ועדה מח' 1012/77
 שם: 1012/77
 חתימה:

מספר החלקה	שטח חלקה בממ"ר	מספר המגרש	יעוד המגרש	שטח מגרש בממ"ר	%
32	3042	2001	ציבורי פתוח	230	9.55
		2002	מגורים	750	24.65
		2005	דרך	1102	34.25
		2004	ציבורי	960	31.55
		2002	מגורים	1666	27.25
		2003	דרך	28	0.45
		2005	דרך	24	0.40
		2004	ציבורי	4397	71.90

מספר מיגרש	שטח	יעוד	%	סך %
2002	2416	מגורים	26.40	26.40
2001	290	ציבורי פתוח	3.16	3.16
2004	5557	ציבורי	58.50	73.60
2005	1094	דרך	11.94	85.54
2005	9157		100%	100%

מקרא

-  גבול התוכנית
-  מספר החלקה
-  מספר מגרש
-  דרך חדשה
-  דרך קיימת
-  מספר הדרך
-  קו ביניו קדמי רוב הדרך
-  אזור מגורים
-  אזור ציבורי
-  אזור ציבורי פתוח

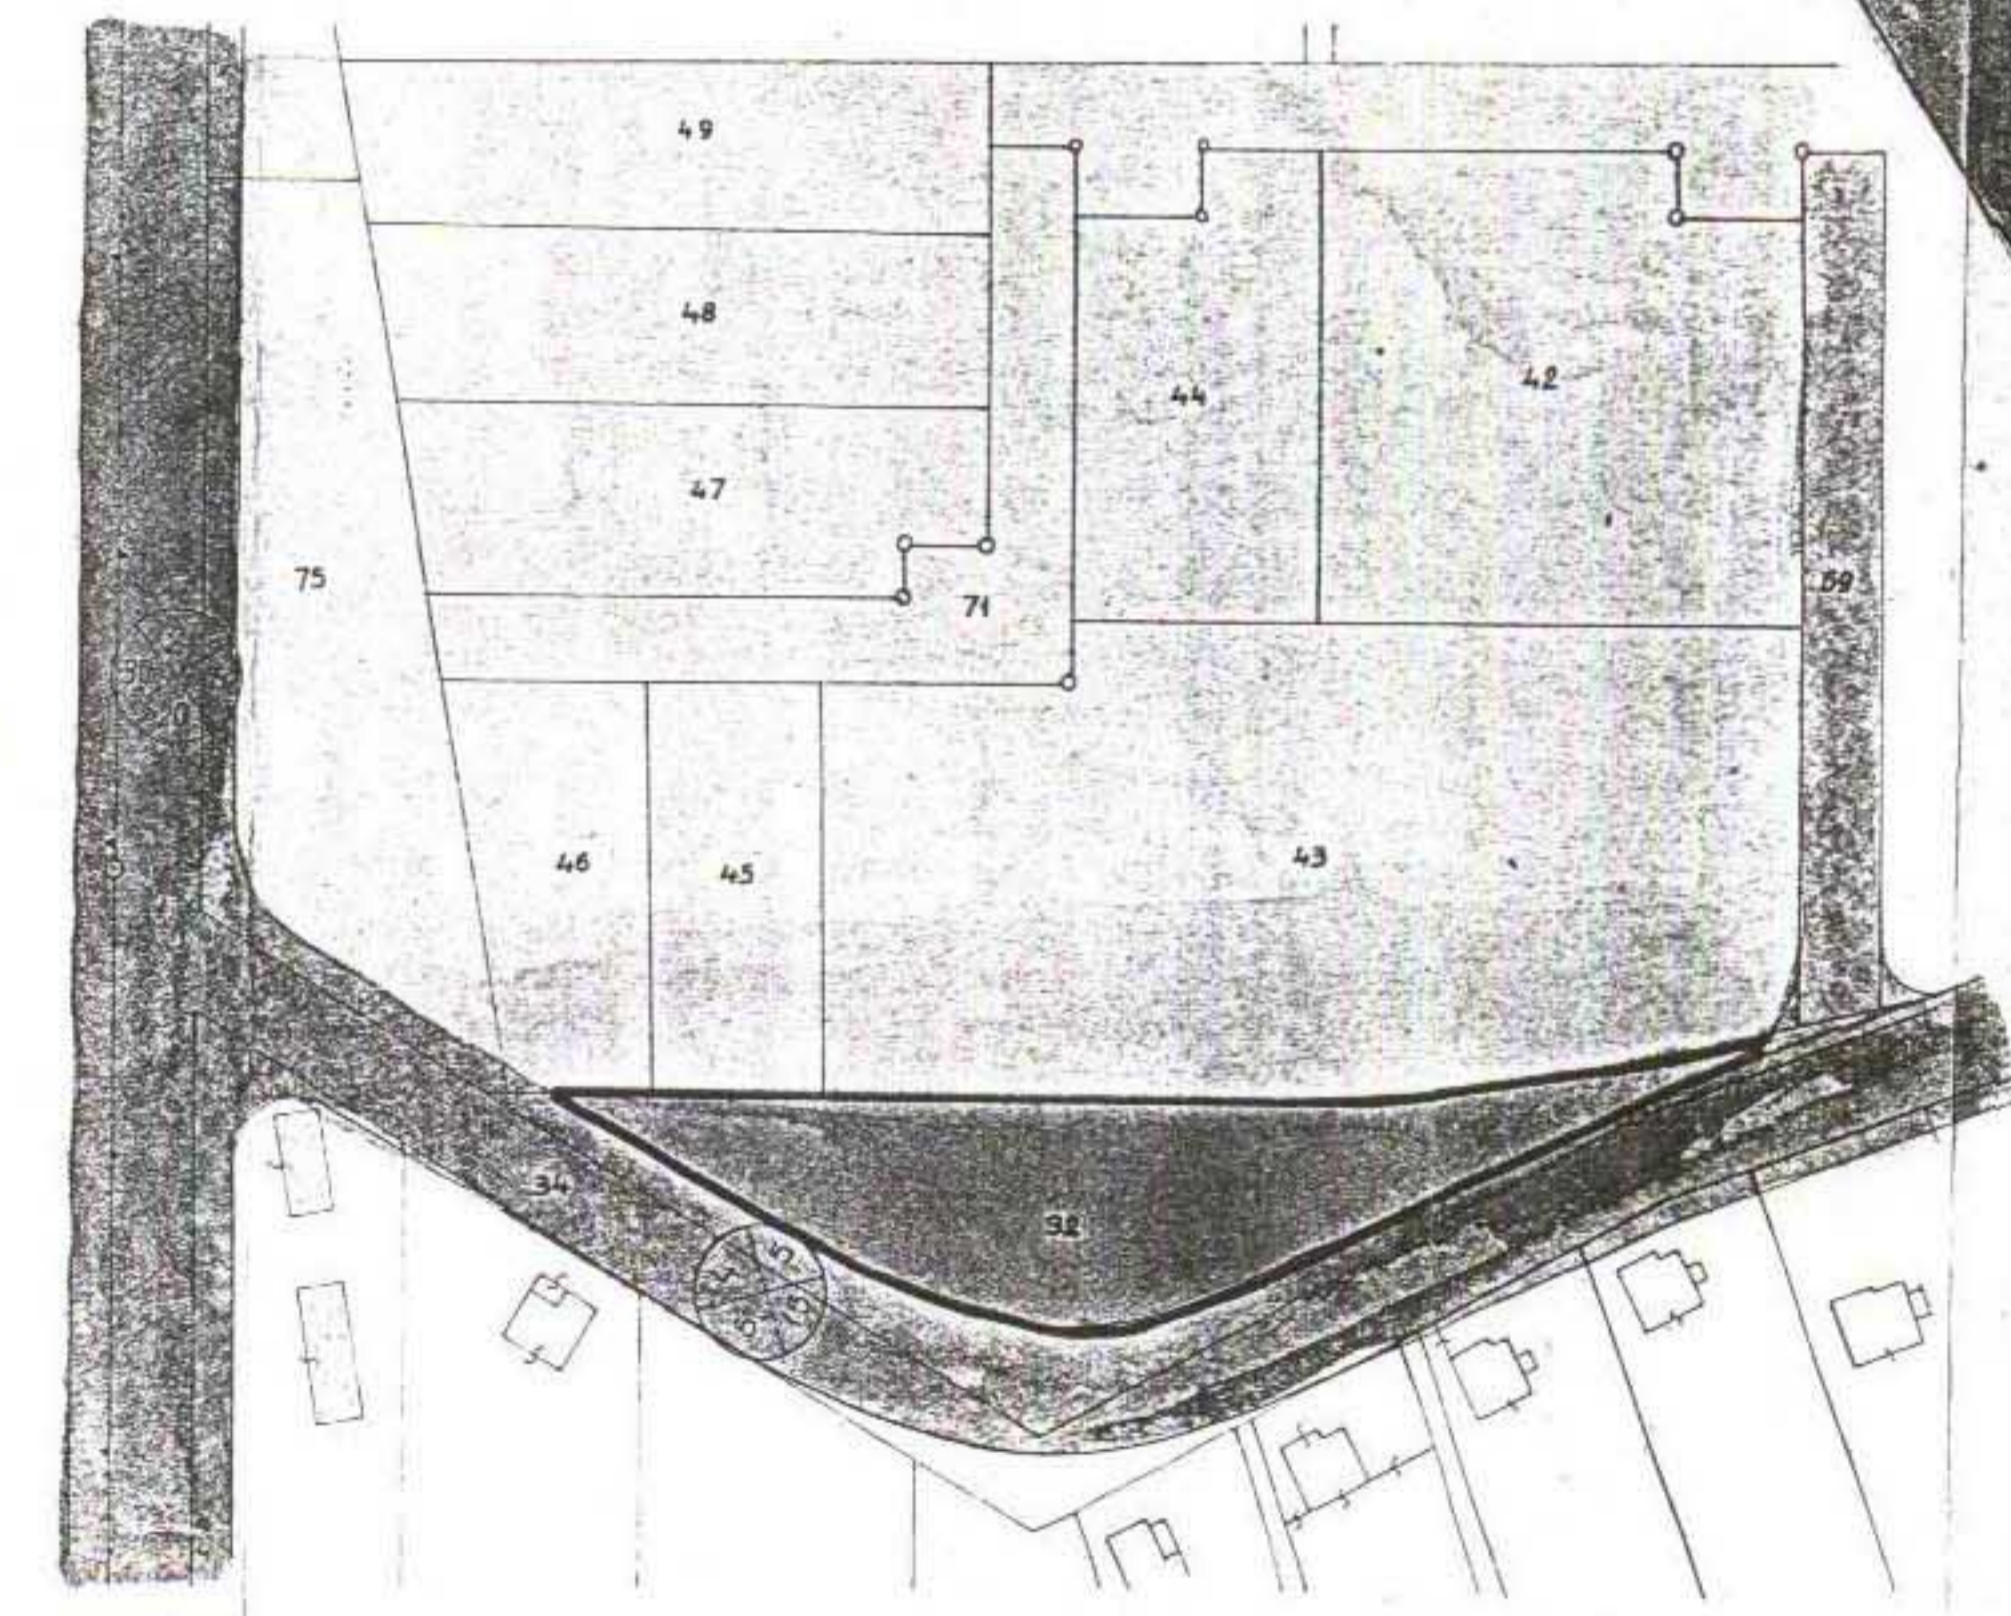

מצב קיים קמ. 1:1250 לפי הצ 126