


ש/תכנית חפורטת הר/150/2 מרחב תכנון מקומי "הדרים"



המחוז :	המרכז :
הנפה :	פתח-תקוה :
המקום :	הוד-השרון :
בעל הקרקע :	אנחל מקרקעי ישראל :
היוזם והמבצע :	מ.מ. הוד-השרון :

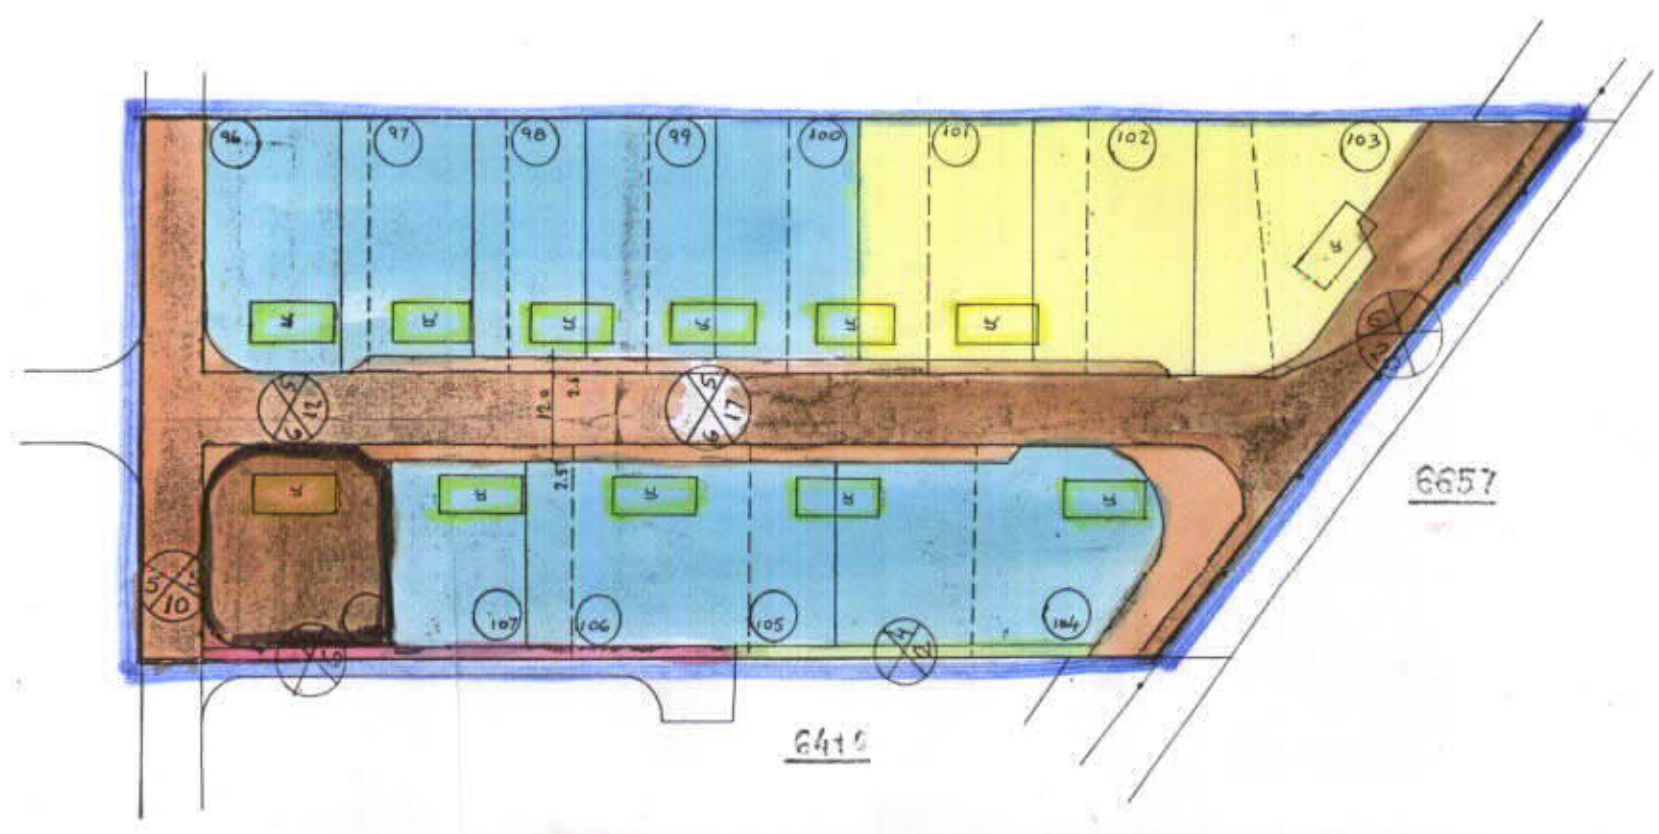

מקרא	
	גבול התכנית
	אזור המגורים ב
	אזור המגורים ג
	שטח לבניית צמוד
	שביל
	דרך חדשה
	דרך קוממי
	דרך מאוחדת
	צירוף קיום למרחבה



חוק התכנון והבניה תשנ"ה-1965
מחוז המרכז
מרחב תכנון מקומי הדרים
תכנית מפ"ט מס' 2/150/2
הועדה המחוזית בשיבתה ה 14/2
מיום 25.9.71 החליטה לתת תוקף
לחתימת המכתב לעיל.
מק מנהל כללי לתכנון
יושב ראש הועדה



חוק התכנון והבניה תשנ"ה-1965
הועדה המקומית לתכנון ולבניה "הדרים"
תכנית מפ"ט מס' 2/150/2
בישיבה מס' 56 מיום 3/12/70
החליטה למנות את אנחל מקרקעי ישראל
יושב ראש הועדה
מזכיר הועדה