


מצב אוצף  
קנה מידה 1:250

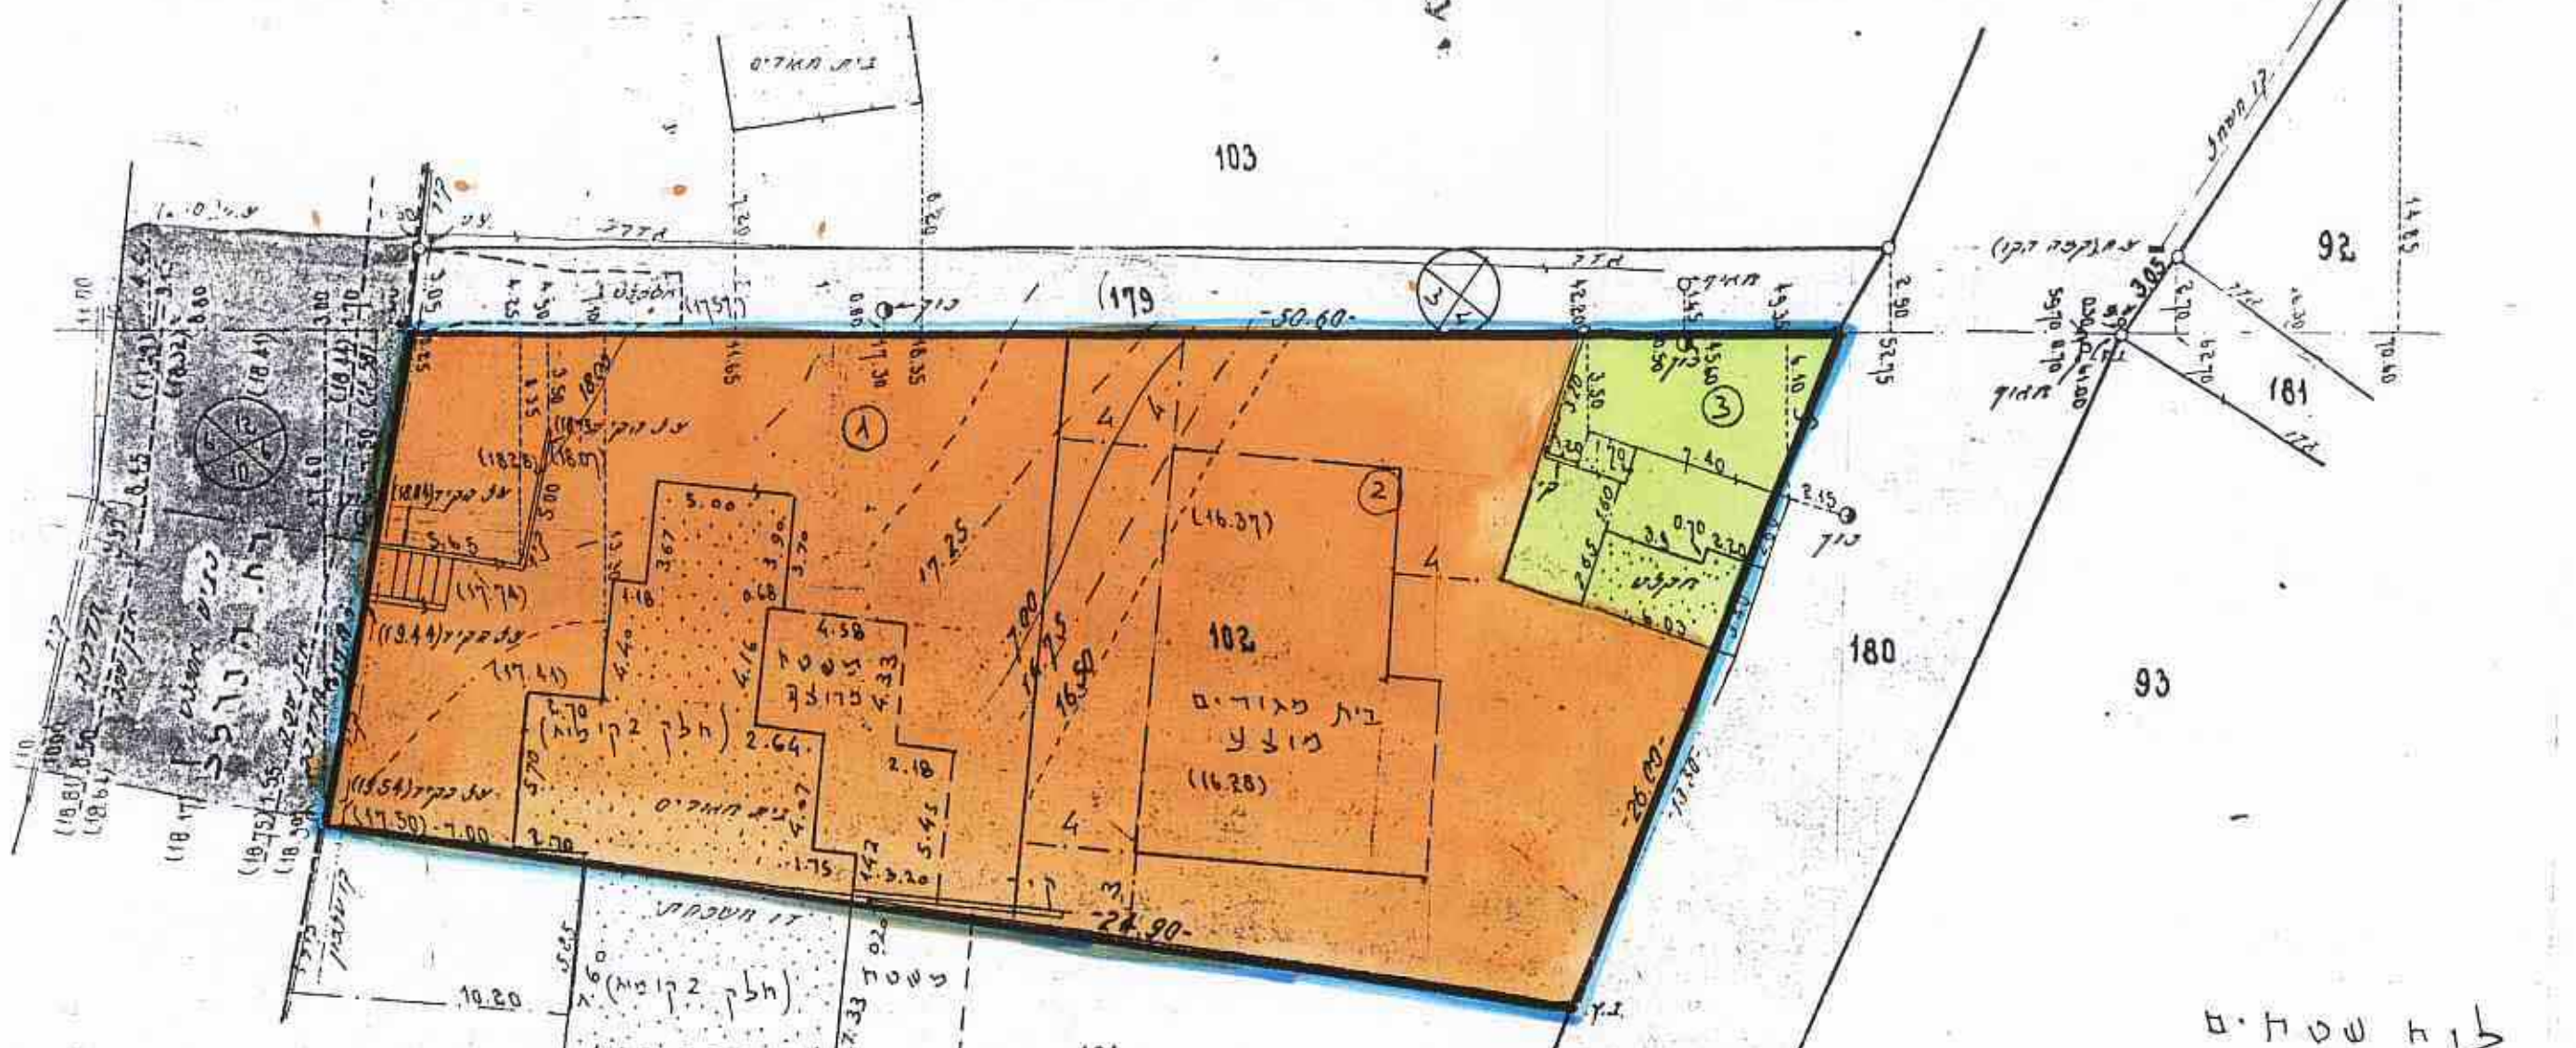

לוח שטחים

מס. המגרש	שטח הקרקע	שטח הבנייה
1	0.451	0.451
2	0.452	0.452
3	0.085	0.085
(102)	0.988	0.988

יתכנו שנויים קלים במידות ובשטחים  
לאחר הכנת ותכנון חלוקה לצניי דיונים


בן ציון לנד, מהנדס ומודד מוסמך  
נתניה, רח. מלחמת ששת הימים 10 טל. 053-28151

מקרא:

- גבול תכנית
- אזור מגורים א.
- שטח ציבורי פתוח
- דרך קיימת
- 102 מספר חלקה דשומה
- 1 מספר מגרש (ארצי)
- 12/6/10 מספר הדך
- קו בגין
- רוחב הדך



הדגשים המזכירה: 1:1250  
דפוס קיים

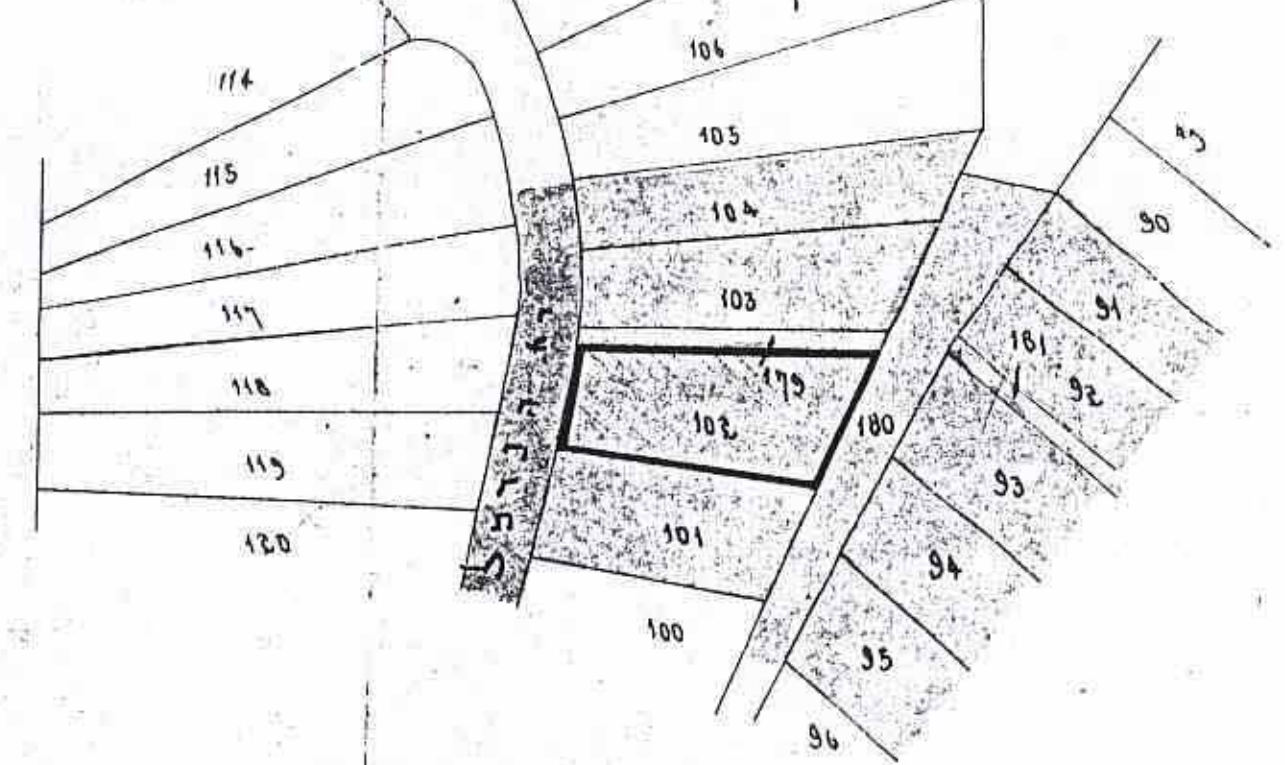

מחוז: המרכז  
מרחב תכנון מקומי: שרונים  
שינוי לתכנית מפורטת מס. ה.צ. 56/1-5/85

נפה: השרון  
המקום: תל-מונד  
מועצה מקומית תל-מונד  
גוש: 7799  
חלקה: 102  
המבקש: אלמגור דרור  
המתכנן: בן ציון לנד, מהנדס ומודד מוסמך  
נתניה, רח. מלחמת ששת הימים 10 טל. 053-28151

בעל הקרקע: מ.מ.ה.  
היוזם: אלמגור דרור  
שטח התכנית: 0.988 ד.  
קנה מידה: 1:250  
תאריך: 20.10.1985

בעלי הקרקע: המתכנן: המבקש:

בן ציון לנד

מחדש ניאודס ומודד מוסמך  
רח. מלחמת ששת הימים 10 נתניה  
טלפון 053-28151

משרד הפנים מחוז המרכז  
חוק התכנון והמבנה תש"ח-1965  
אישור תכנית מס. ה.צ. 56/1-5/85  
הועדה המחוזית לתכנון ולבניה החליטה  
ביום 11.2.87 לאשר את התכנית.  
מנכ"ל משרד הפנים

41287