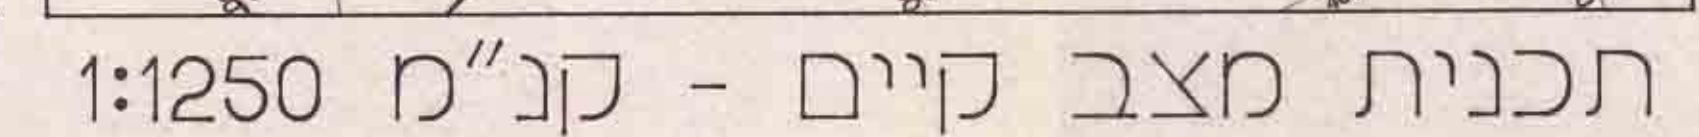
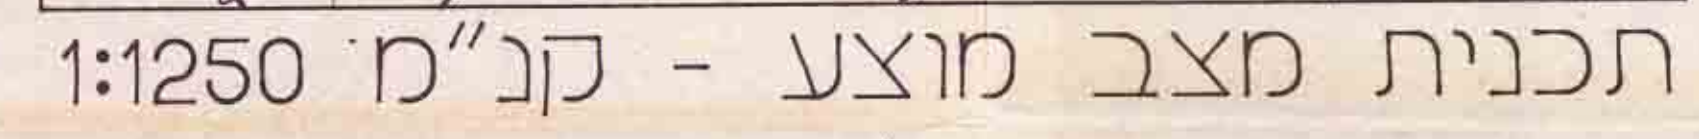


משרד הפנים
מינהל מחוז המרכז - רמלה
11-03-1993
נתקבל
ד"ר חת

[illegible][illegible]

- | | |
|---|------------------------|
| | מקרא : |
|  | גבול התכנית |
|  | גבול מגרש מוצע |
|  | גבול מגרש לביטול |
|  | קוילונדה |
|  | אזור מגורים מיוחד |
|  | שטח לבנין צבור וחנוך |
|  | שטח פתוח צבורי |
|  | דרך קיימת או מאושרת |
|  | דרך לביטול |
|  | דרך חדשה |
|  | שטח פרטי עם מעבר לצבור |
|  | מספר דרך |
|  | קווי בנין |
|  | רוחב דרך |
| | מספר מגרש |
| | מספר אזור תכנון |