



10 - 11368/1/7/37 קאנסווה - פארעם צום ארט 2 ת.א. 2 ת.א. 2 (ke 1136)

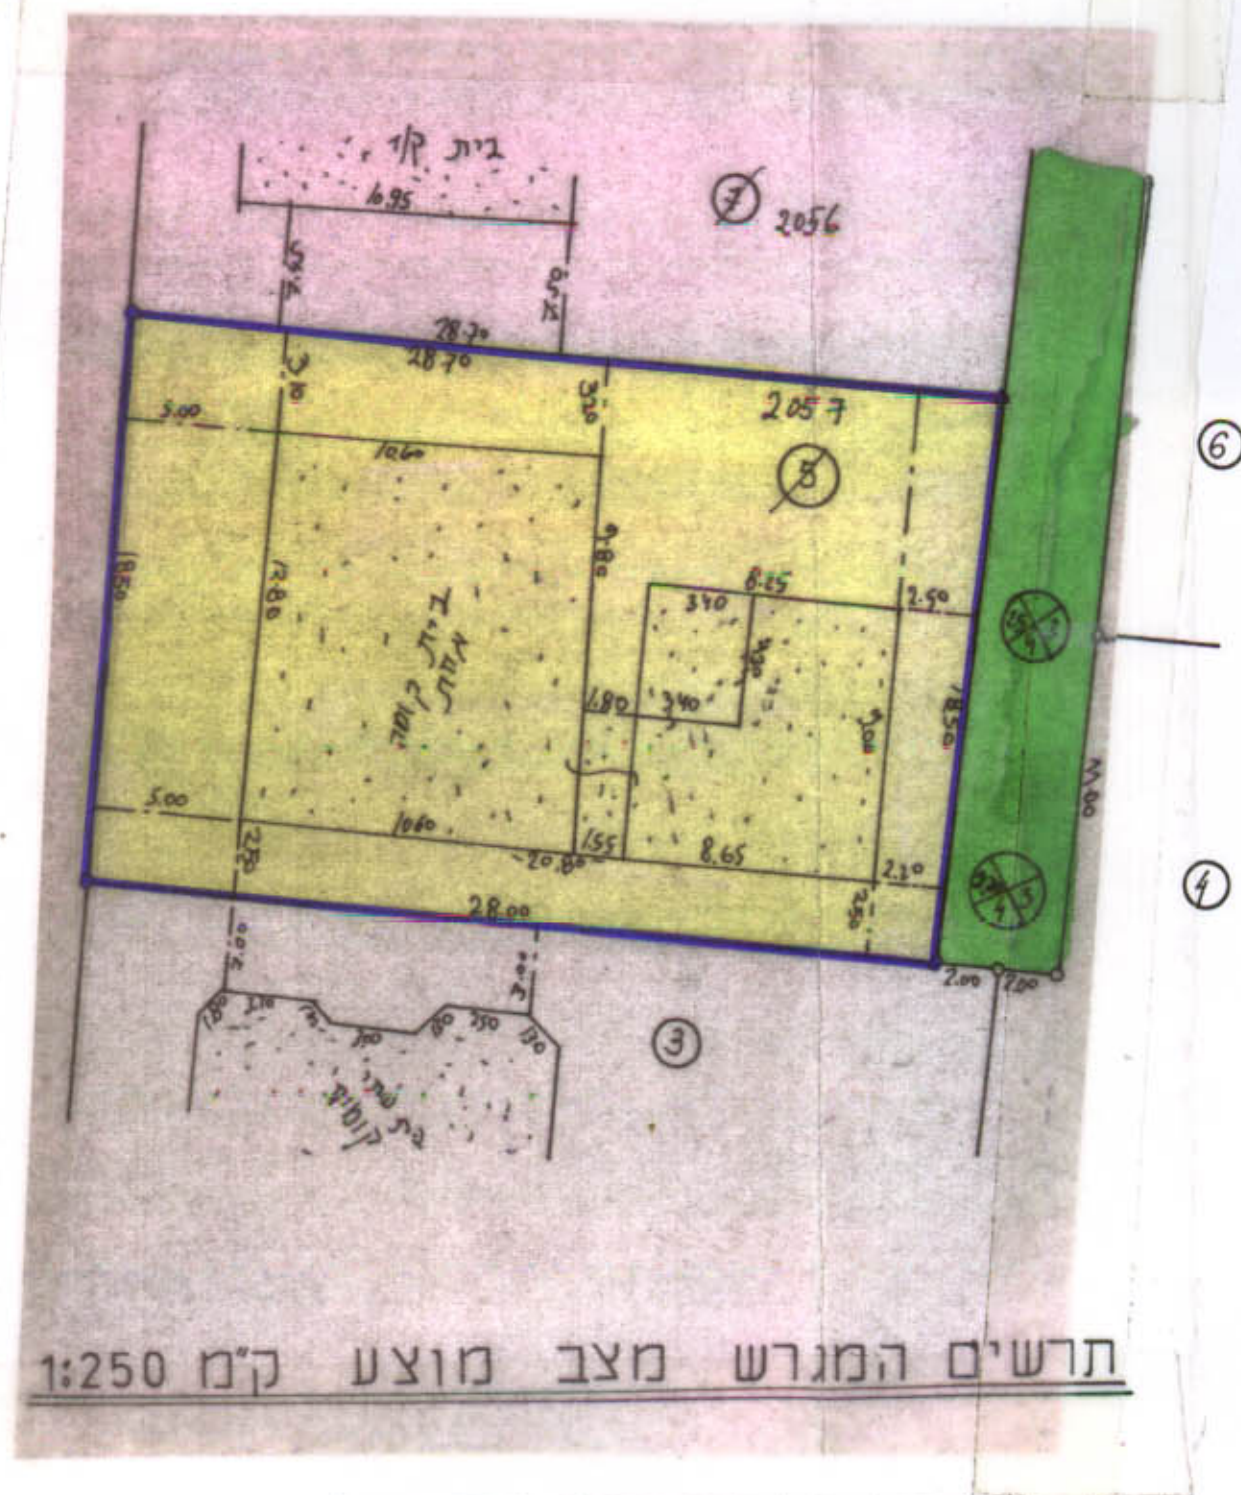

תרשים המגרש מצב מוצע ק"מ 1:250

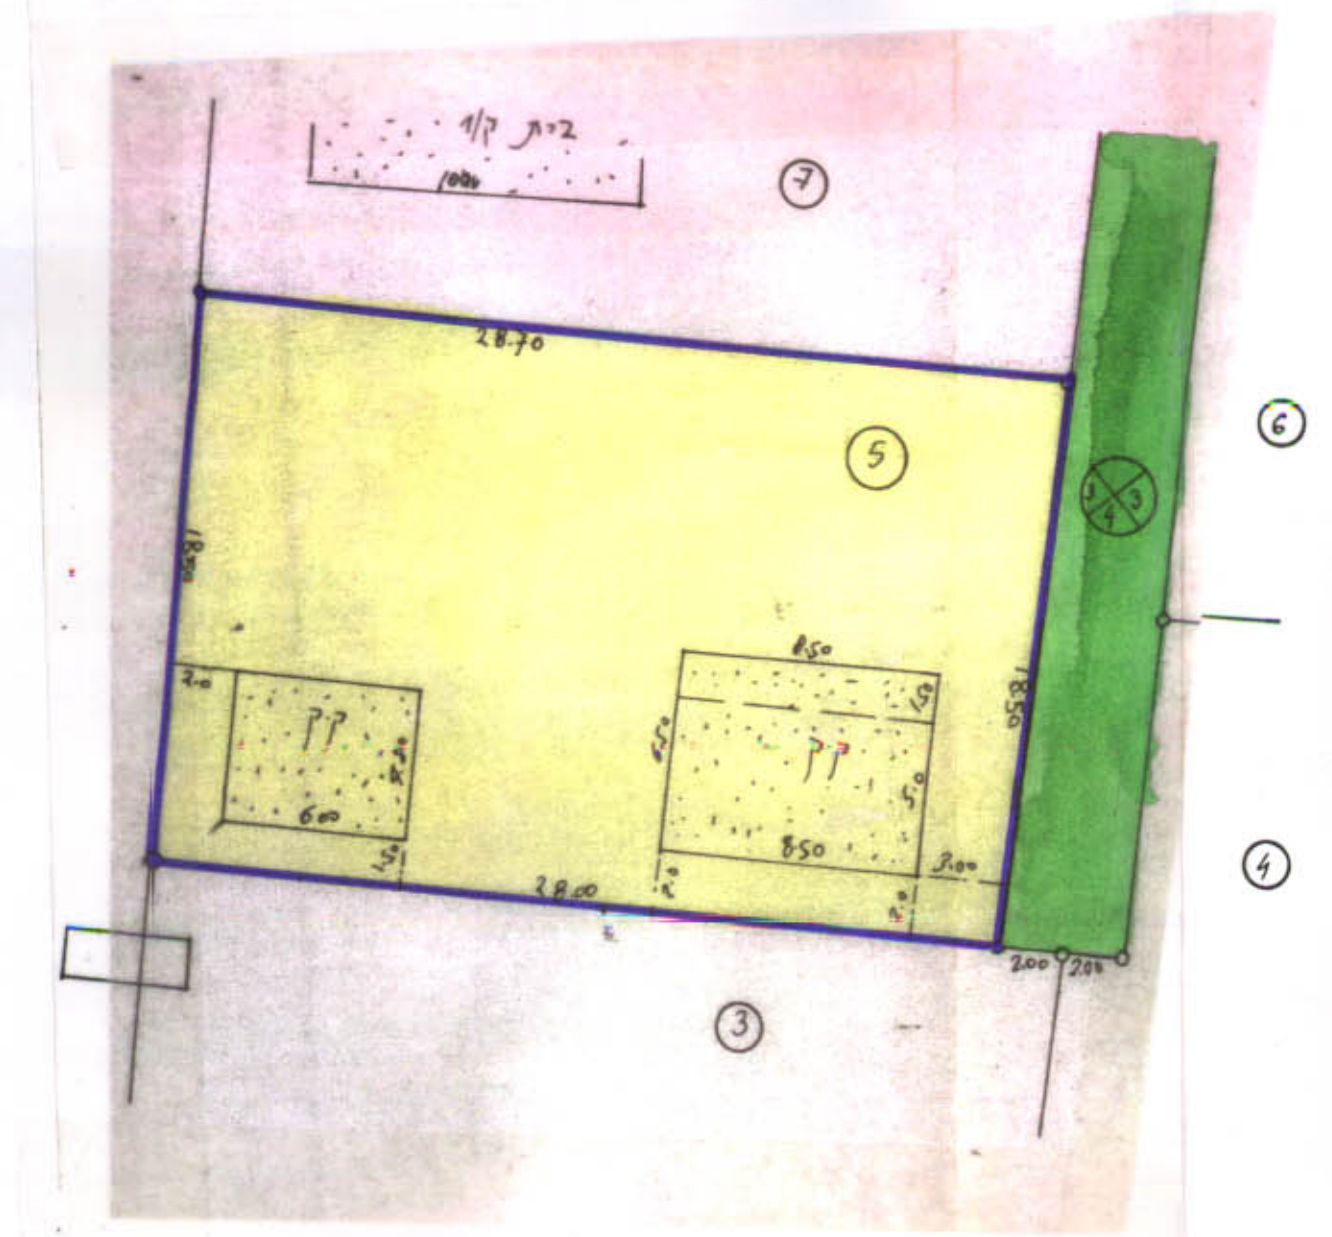

תרשים המגרש מצב קיים ק"מ 1:250



תרשים סביבה ק"מ 1:500

72 DEC 1987

מרחב תכנון מקומי: שרונים
 תכנית שינוי למתאר: הצ/1368/1-7/1 (ו)
 המקום: כפר קלנסווה
 גוש: 7861
 חלקה: 27 חלק מגרש 2057
 שטח: 0,524 ד'
 היוזם/הבעל: מוסטה מחמד כטיב
 המחבר: סלאמה עבדאלרחמן

את נאטור מועין

חוק התכנון והבניה תשכ"ה-1965
 משרד הפנים
 מרחב תכנון מקומי
 הכנית: 1/1368/1-7/37
 תאריך: 8.7.87
 מקרא:

גבול תכנית:	
בית קיים:	
מגורים ג':	
שביל קיים:	

תק"מ
 14-11-87

הכניה כטיב
 מוסטה מחמד כטיב

14-11-1987
 מועצה מקומית קלנסווה