

4004815

28-9-81

מרחב תכנון מקומי - רעננה

תכנית בנין עיר מס' רע/1/246
שינוי לתכנית המתאר רע/1/1א

24.11.81


מחוז: המרכז
נפה: פתח תקוה
ישוב: רעננה
גוש: 6580
חלקה: 105
שטח התכנית: 1000 מ"ר
הבעלים: מרום השרון בע"מ
היוזמים: הועדה המקומית לתכנון ובניה רעננה.
המתכנן: דן מאירי - י. מרום אדריכלים
ק"מ: 1:250

מקרא
גבול תכנית
גבול י"ש
גבול מוצע
אזור בניה ג'
דרך קיימת (פאוערית)
מס' הדרך
קו בנין
רוחב הדרך
בית להריסה

השרד הסנים
חוק החכנון והבניה חשכיה-1965
מחוז: מרכז
מרחב חכנון טקוסי: רעננה
חכנית: רעננה
הוקדה ומחננות ביטויבה ה: 24.11.81
מיון: 9.9.81
לחכנית מנוכר לעיל.
סמן כחל כללי תכנון
יושב ראש הועדה


ד. מאירי - י. מרום, אדריכלים
חתימת המתכנן: דן מאירי טל. 35776
חתימת היוזם: מרום השרון בע"מ
תאריך: 2.4.79
שטח: 1000

החלטת ועדת תכנון ורעננה-1965
ההחלטה היא לתכנון ולבניה רעננה
תאריך: 24.11.81
כתיבה: 24.11.81
כתיבה: 24.11.81
החלטת: 24.11.81
אישור: 24.11.81
אישור: 24.11.81
אישור: 24.11.81

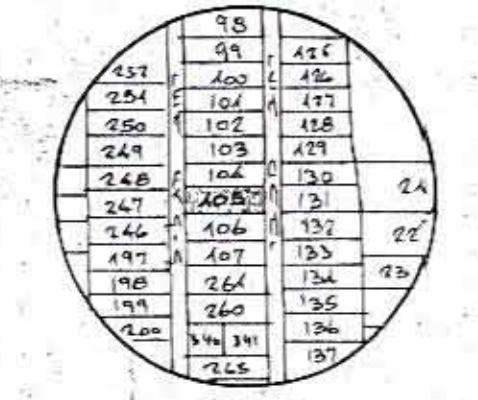


תרשים הסביבה 1:5000

צילום תכנון ורעננה-1965
החלטת: 24.11.81
אישור: 24.11.81
אישור: 24.11.81

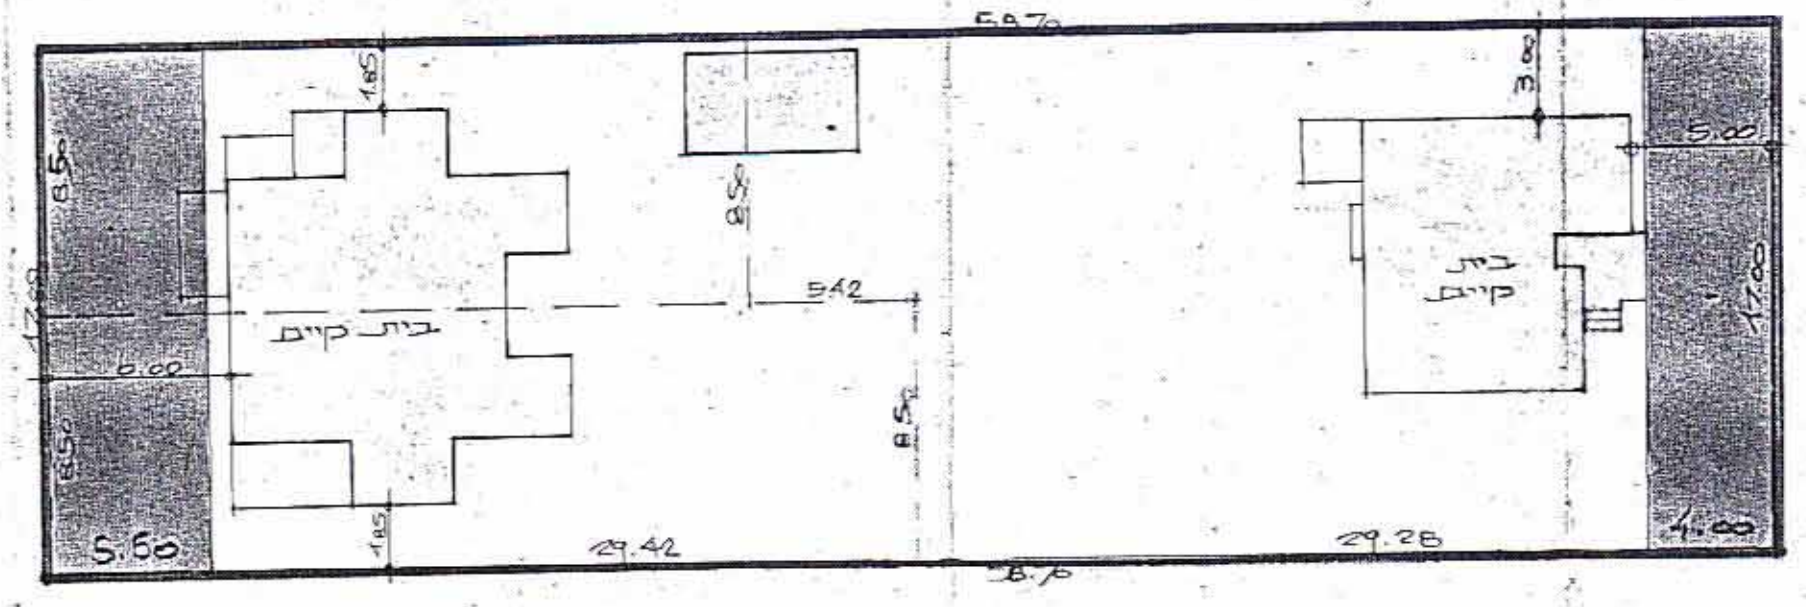

מצב קיים 1:250

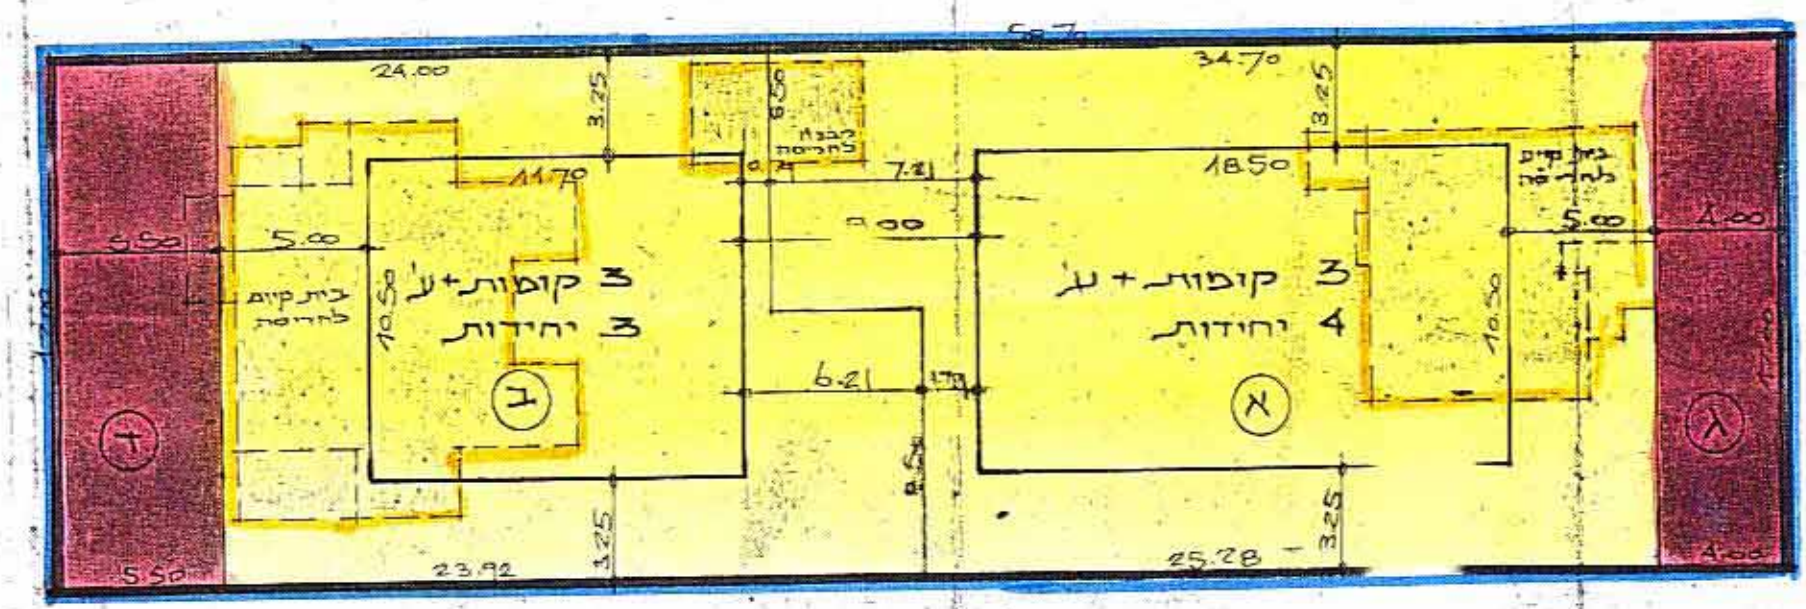

מצב מציע 1:250

טבלת זכיה

מס' חלקה חדשה	מס' דורות	מס' קופות	שטח זכיה כולל פרקטות
א	4	3	583 מ ²
ב	3	3	368 מ ²

טבלת שטחים

לשון	שטח	מס' חלקה	מס' זכיה
מגורים	1000 מ ²	א	477
		ב	361
דרכים	—	א	68
	—	ב	94
סה"כ	1000 מ ²		1000