


משרד הנגנים	
חוק התכנון והבניה חש"ב-1965	
מחוז	א"י
מרחב הבנין מקומי	אלעד
הכנית	3878
הזערה המחוזית ביטוחות ה	9/14
מינהל	9.7.83
החליטה להתן תוקף	לחכמה
סגן מנהל כלל מקומות	יוסף ראש העיר

30.7.83

מצב קיים ע"פ תכנית גד/19/א ק.מ. 1/1250

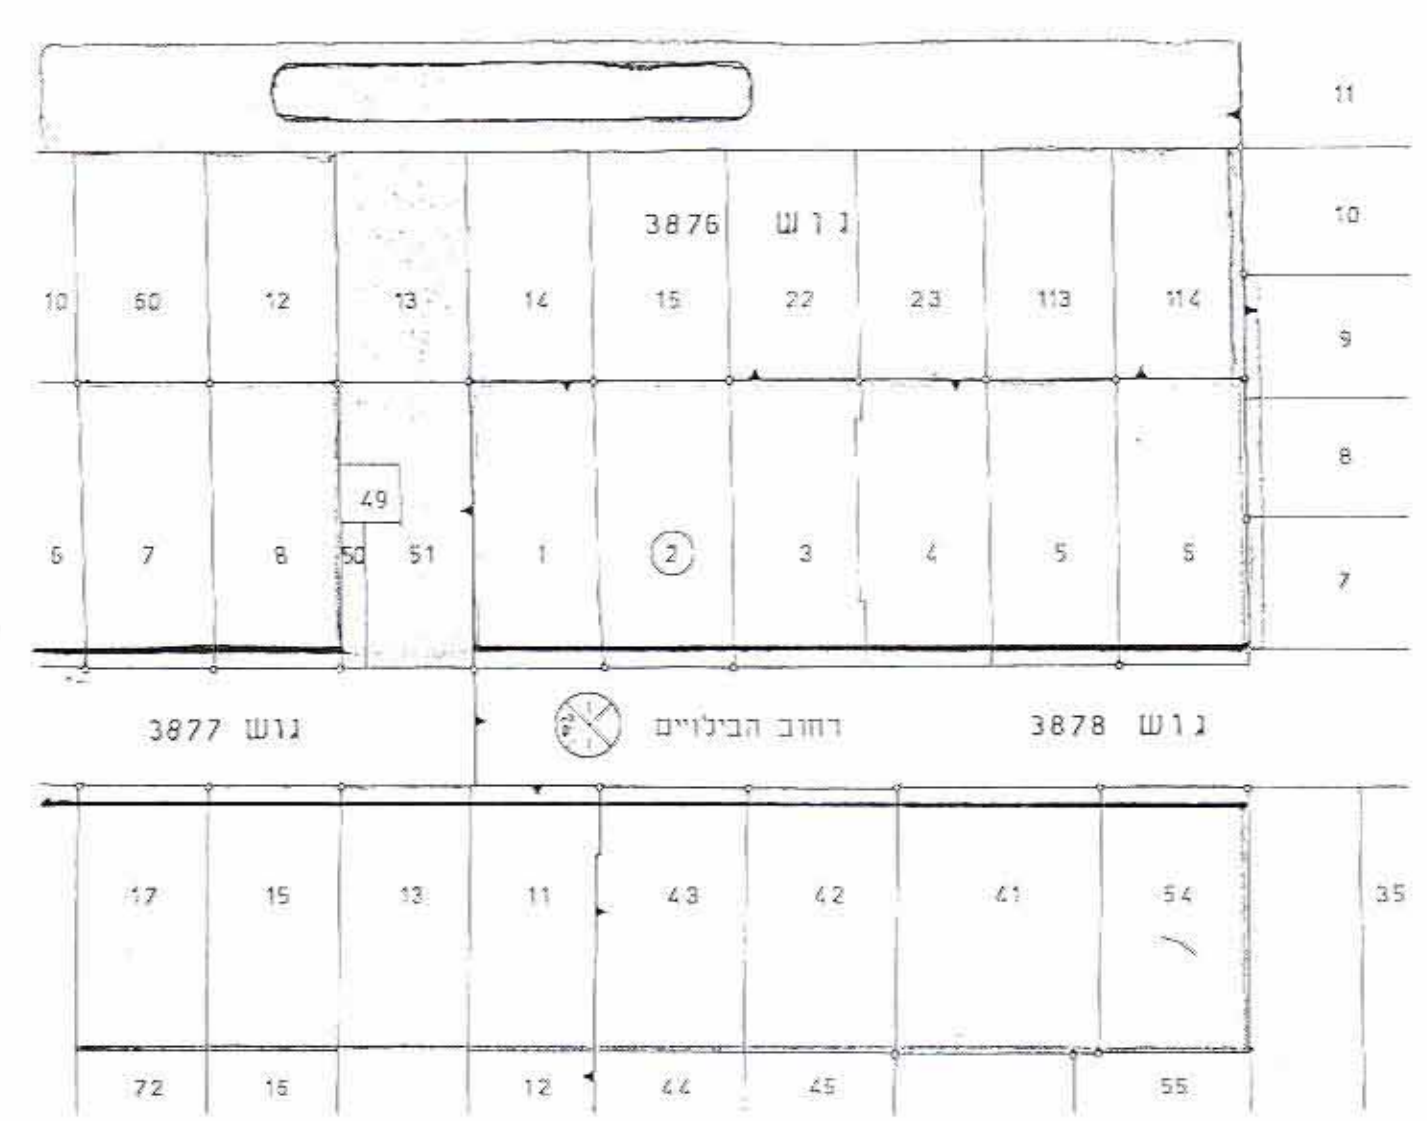



מרחב תכנון מקומי זמורה

תכנית מפורטת מס' זמ/19/39

בנין בניה לאחמי לישראל ב"מ.

- | | |
|--|-------------|
| מחוז המרכז | מקום |
| רחובות | הנפה |
| יבנה ג' 3878 | מקום |
| 2 | גוש |
| רח' הבלויים | חלקה |
| 1041 מ"ר | רחובות |
| בניני בנק בע"מ, רחוב אחד העם 13 ת"א. | שטח התכנית |
| בניני בנק בע"מ, רחוב אחד העם 13 ת"א. | בעלי הקרקע |
| א. בלזיצמן ושות'. אדריכלים בע"מ, רח' רמז 27 ת"א. | יוזם התכנית |
| א. בלזיצמן ושות'. אדריכלים בע"מ, רח' רמז 27 ת"א. | עורך התכנית |
| | מגיש התכנית |

מצב מוצע ע"פ תכנית המתאר זמ/500 ק.מ. 1/1250

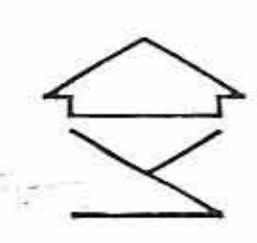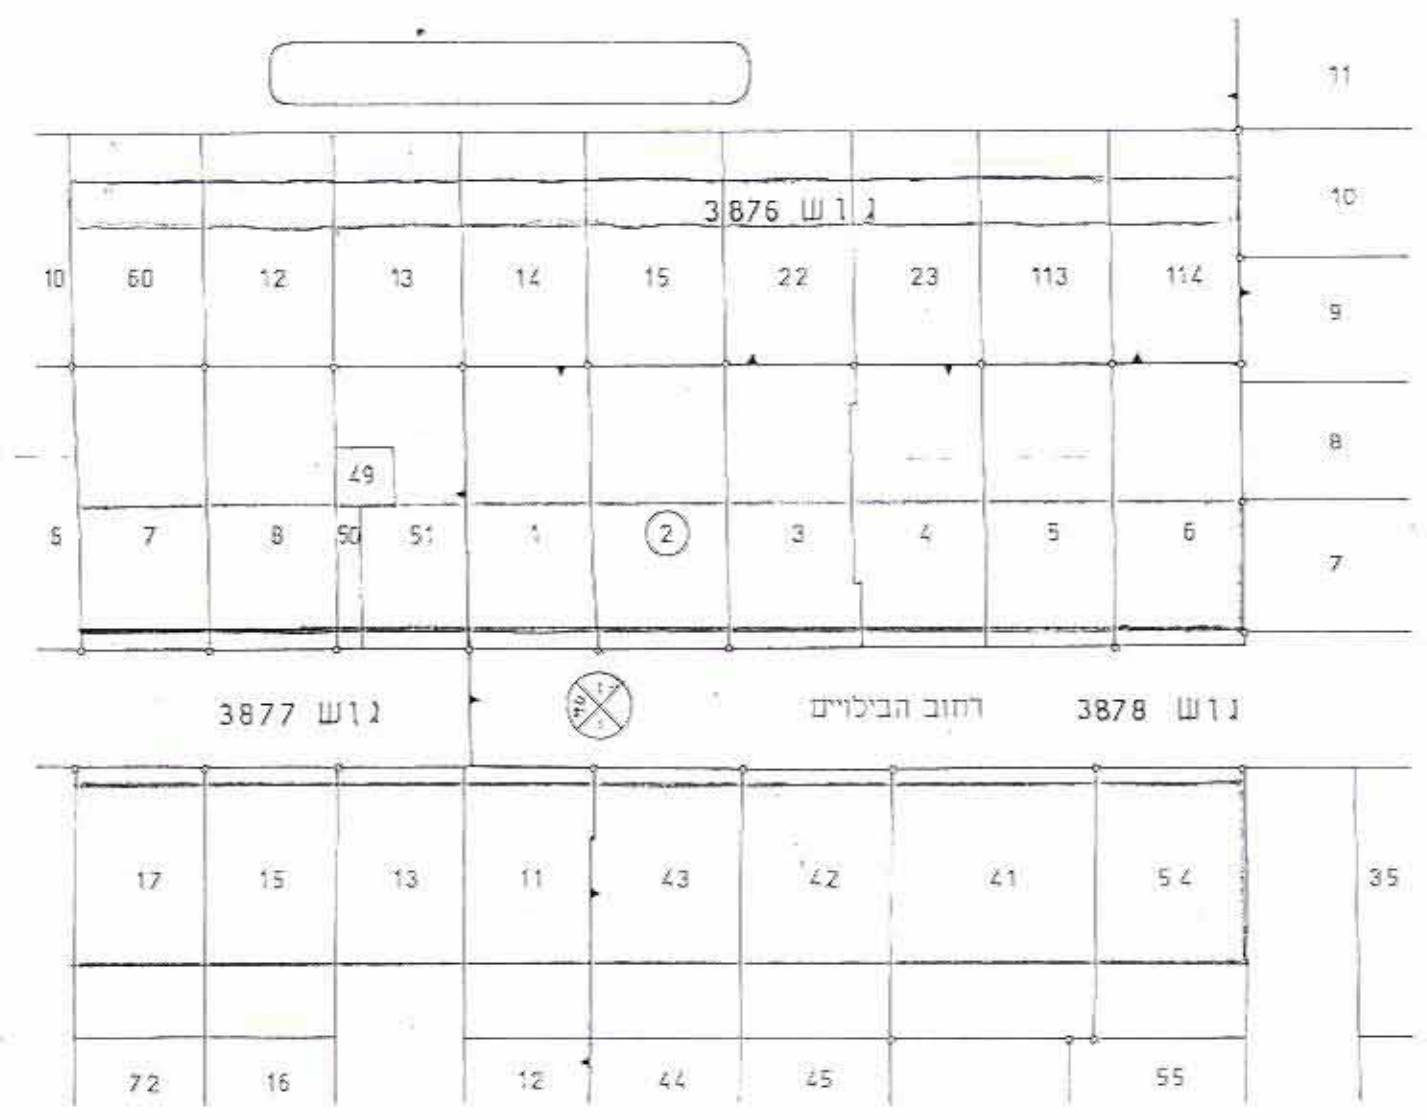


21.10.83
9.7.83
מחוז המרכז

פסק-דין

- גבול התכנית
- גבול גוש
- דרך קיימת
- דרך חדשה
- מגורים ב
- מגורים ג
- מגורים ד
- מגורים מיוחד
- ש.צ.פ. ושכילים
- שטח לבנין ציבורי
- חזית חנויות
- אזור מסחרי

מצב מוצע ק.מ. 1/1250

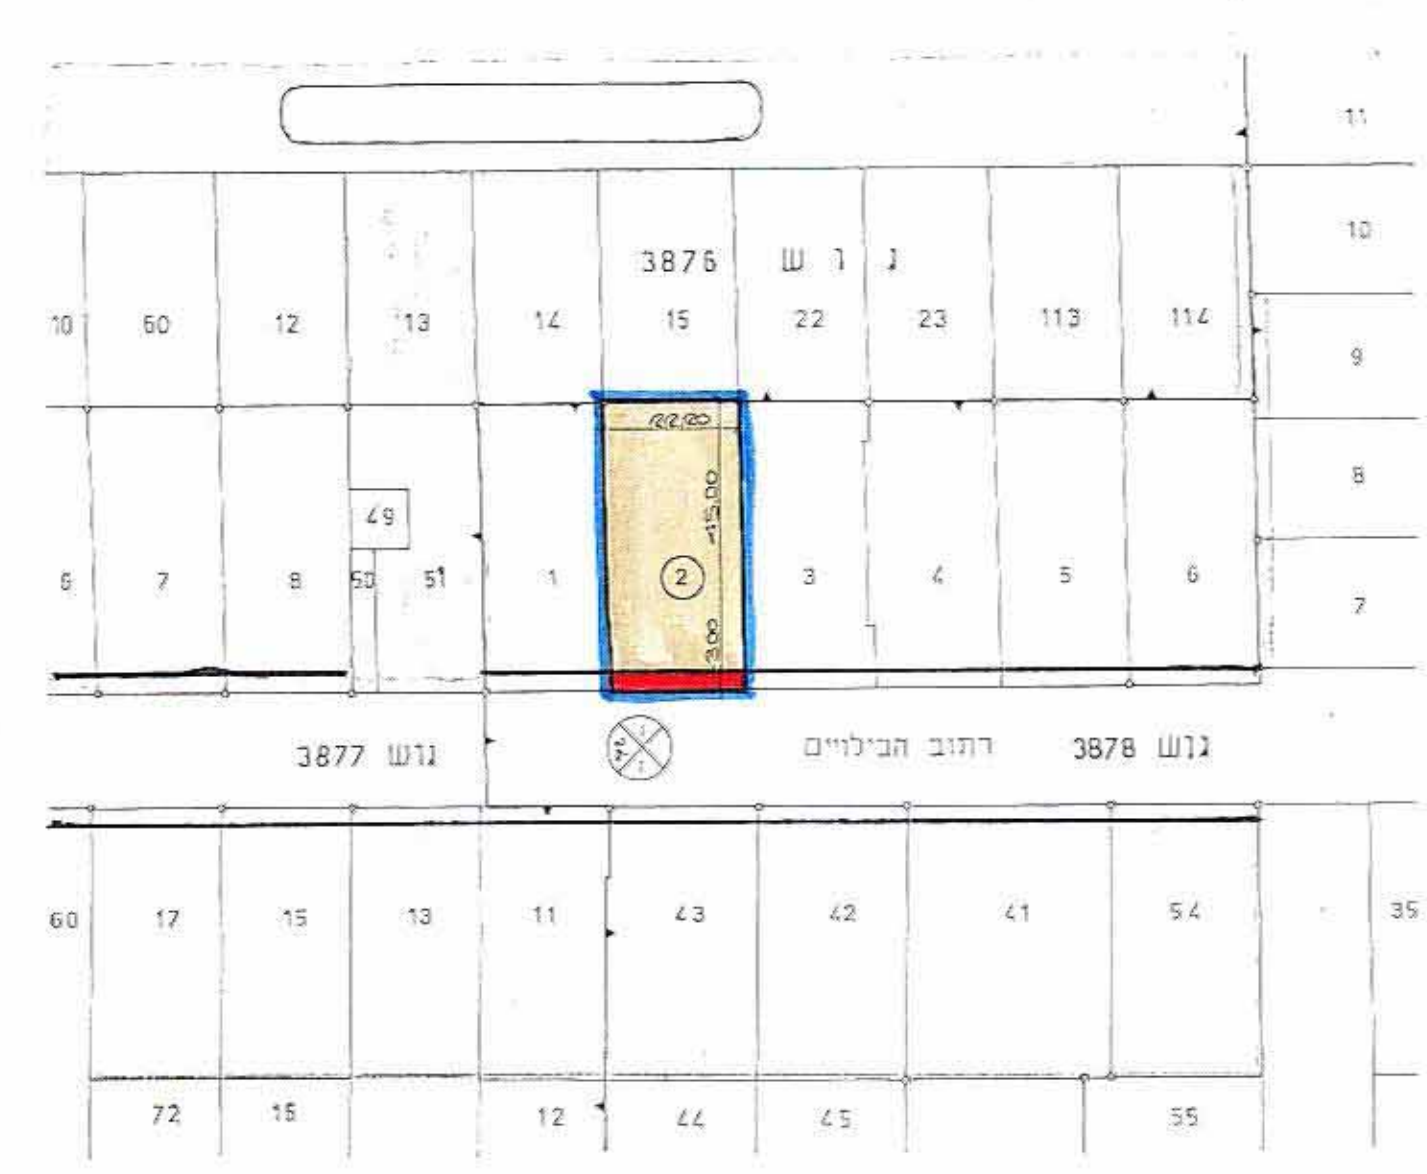

הערה: קו הבנין בהתאם לבית כנסת.

חתימת בעלי הקרקע _____

חתימת עורך התכנית _____

חותמות וחתימות _____

חוק התכנון והבניה חש"ב-1965
ועדה מקומית לתכנון ובניה
זמורה
הכנית מס' 3878/א
מס' 3878/א
החליטה