

5117 (ל)

הכרזת 1/7/30 / 51/1/30 - תאריך 6/8/33

מחוז המרכז מרחב תכנון מקומי "שרונים"


תכנית מס ה-51/1-30 שינוי לתכנית ה-1/838

המבקש: המועצה המקומית קלנסואה
המתכנן: המחלקה הטכנית של הועדה המקומית
בעלי הקרקע: מחמוד אחמד נסאר

גוש: 7863
חלקה: 44 חלק
מגוש: 29
שטח: 904 מ"ר

תאריך: 1988 / מרץ

שני יו"ר ממונהים לטובת
לשכת המבחן

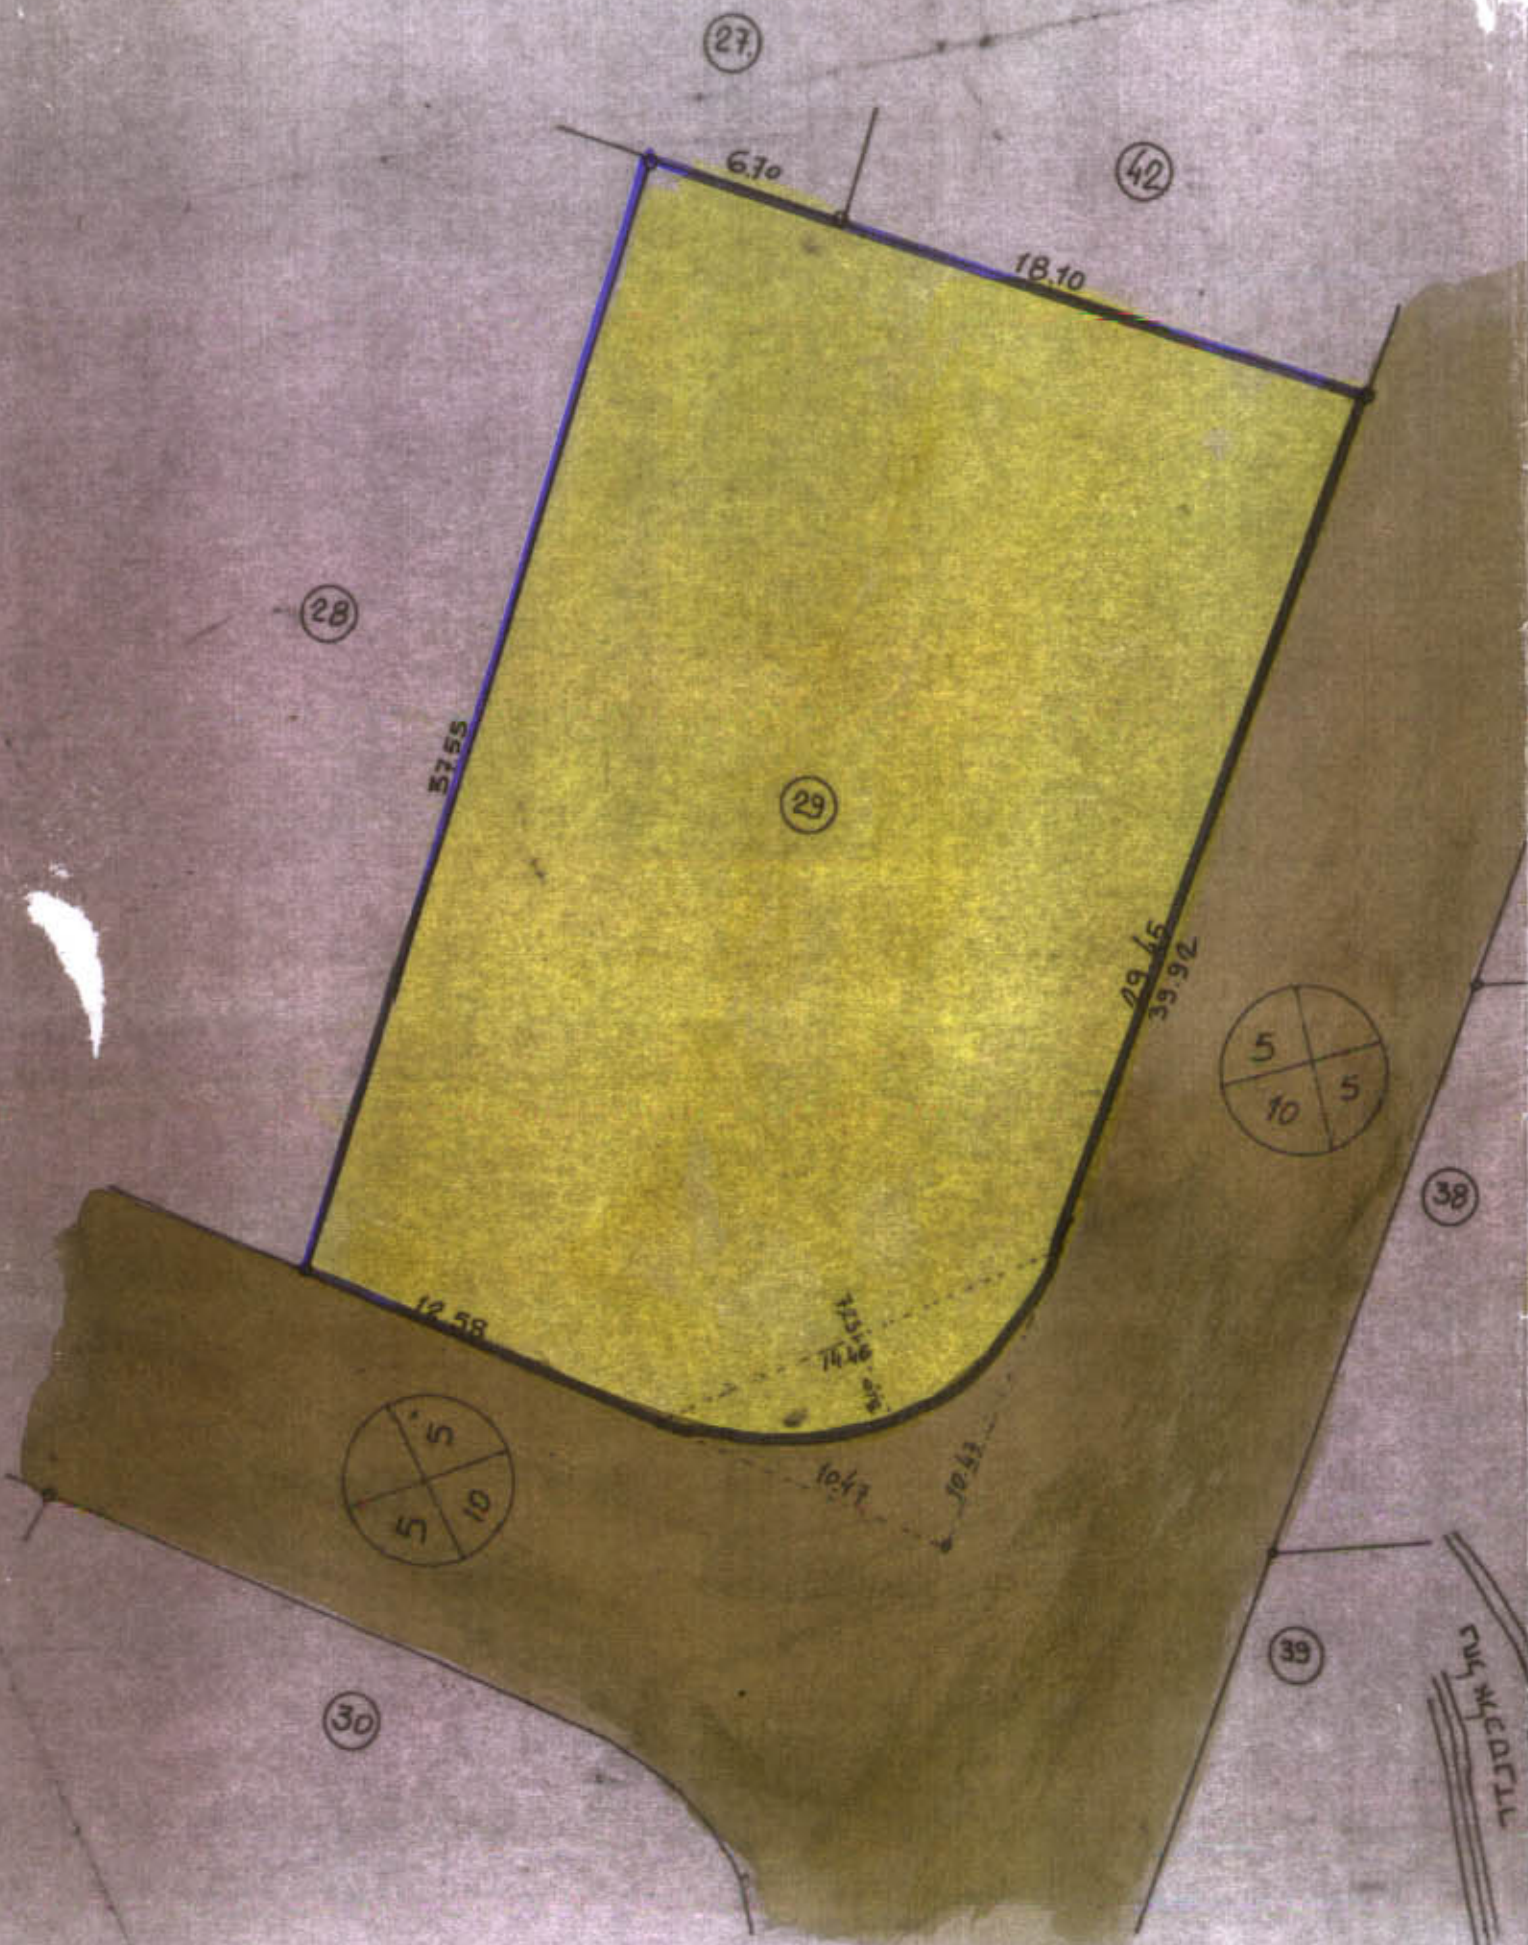

- מקרא:
- גבול התכנית
- שטח לבני ציבור
- מגורים ג
- דרך קיימת

גוש מס 7863 חלקה מס 44
מספר ת.ד. 2490
תאריך 30.3.85

חוק המבחן
תוכנית מס 51/1-30
תאריך 8/8/88
מספר 213.88

מצב מצוע תושים המגוש ק.ב. 1:250

מצב קיים תרשים סביבה ק.ב. 1:2500