
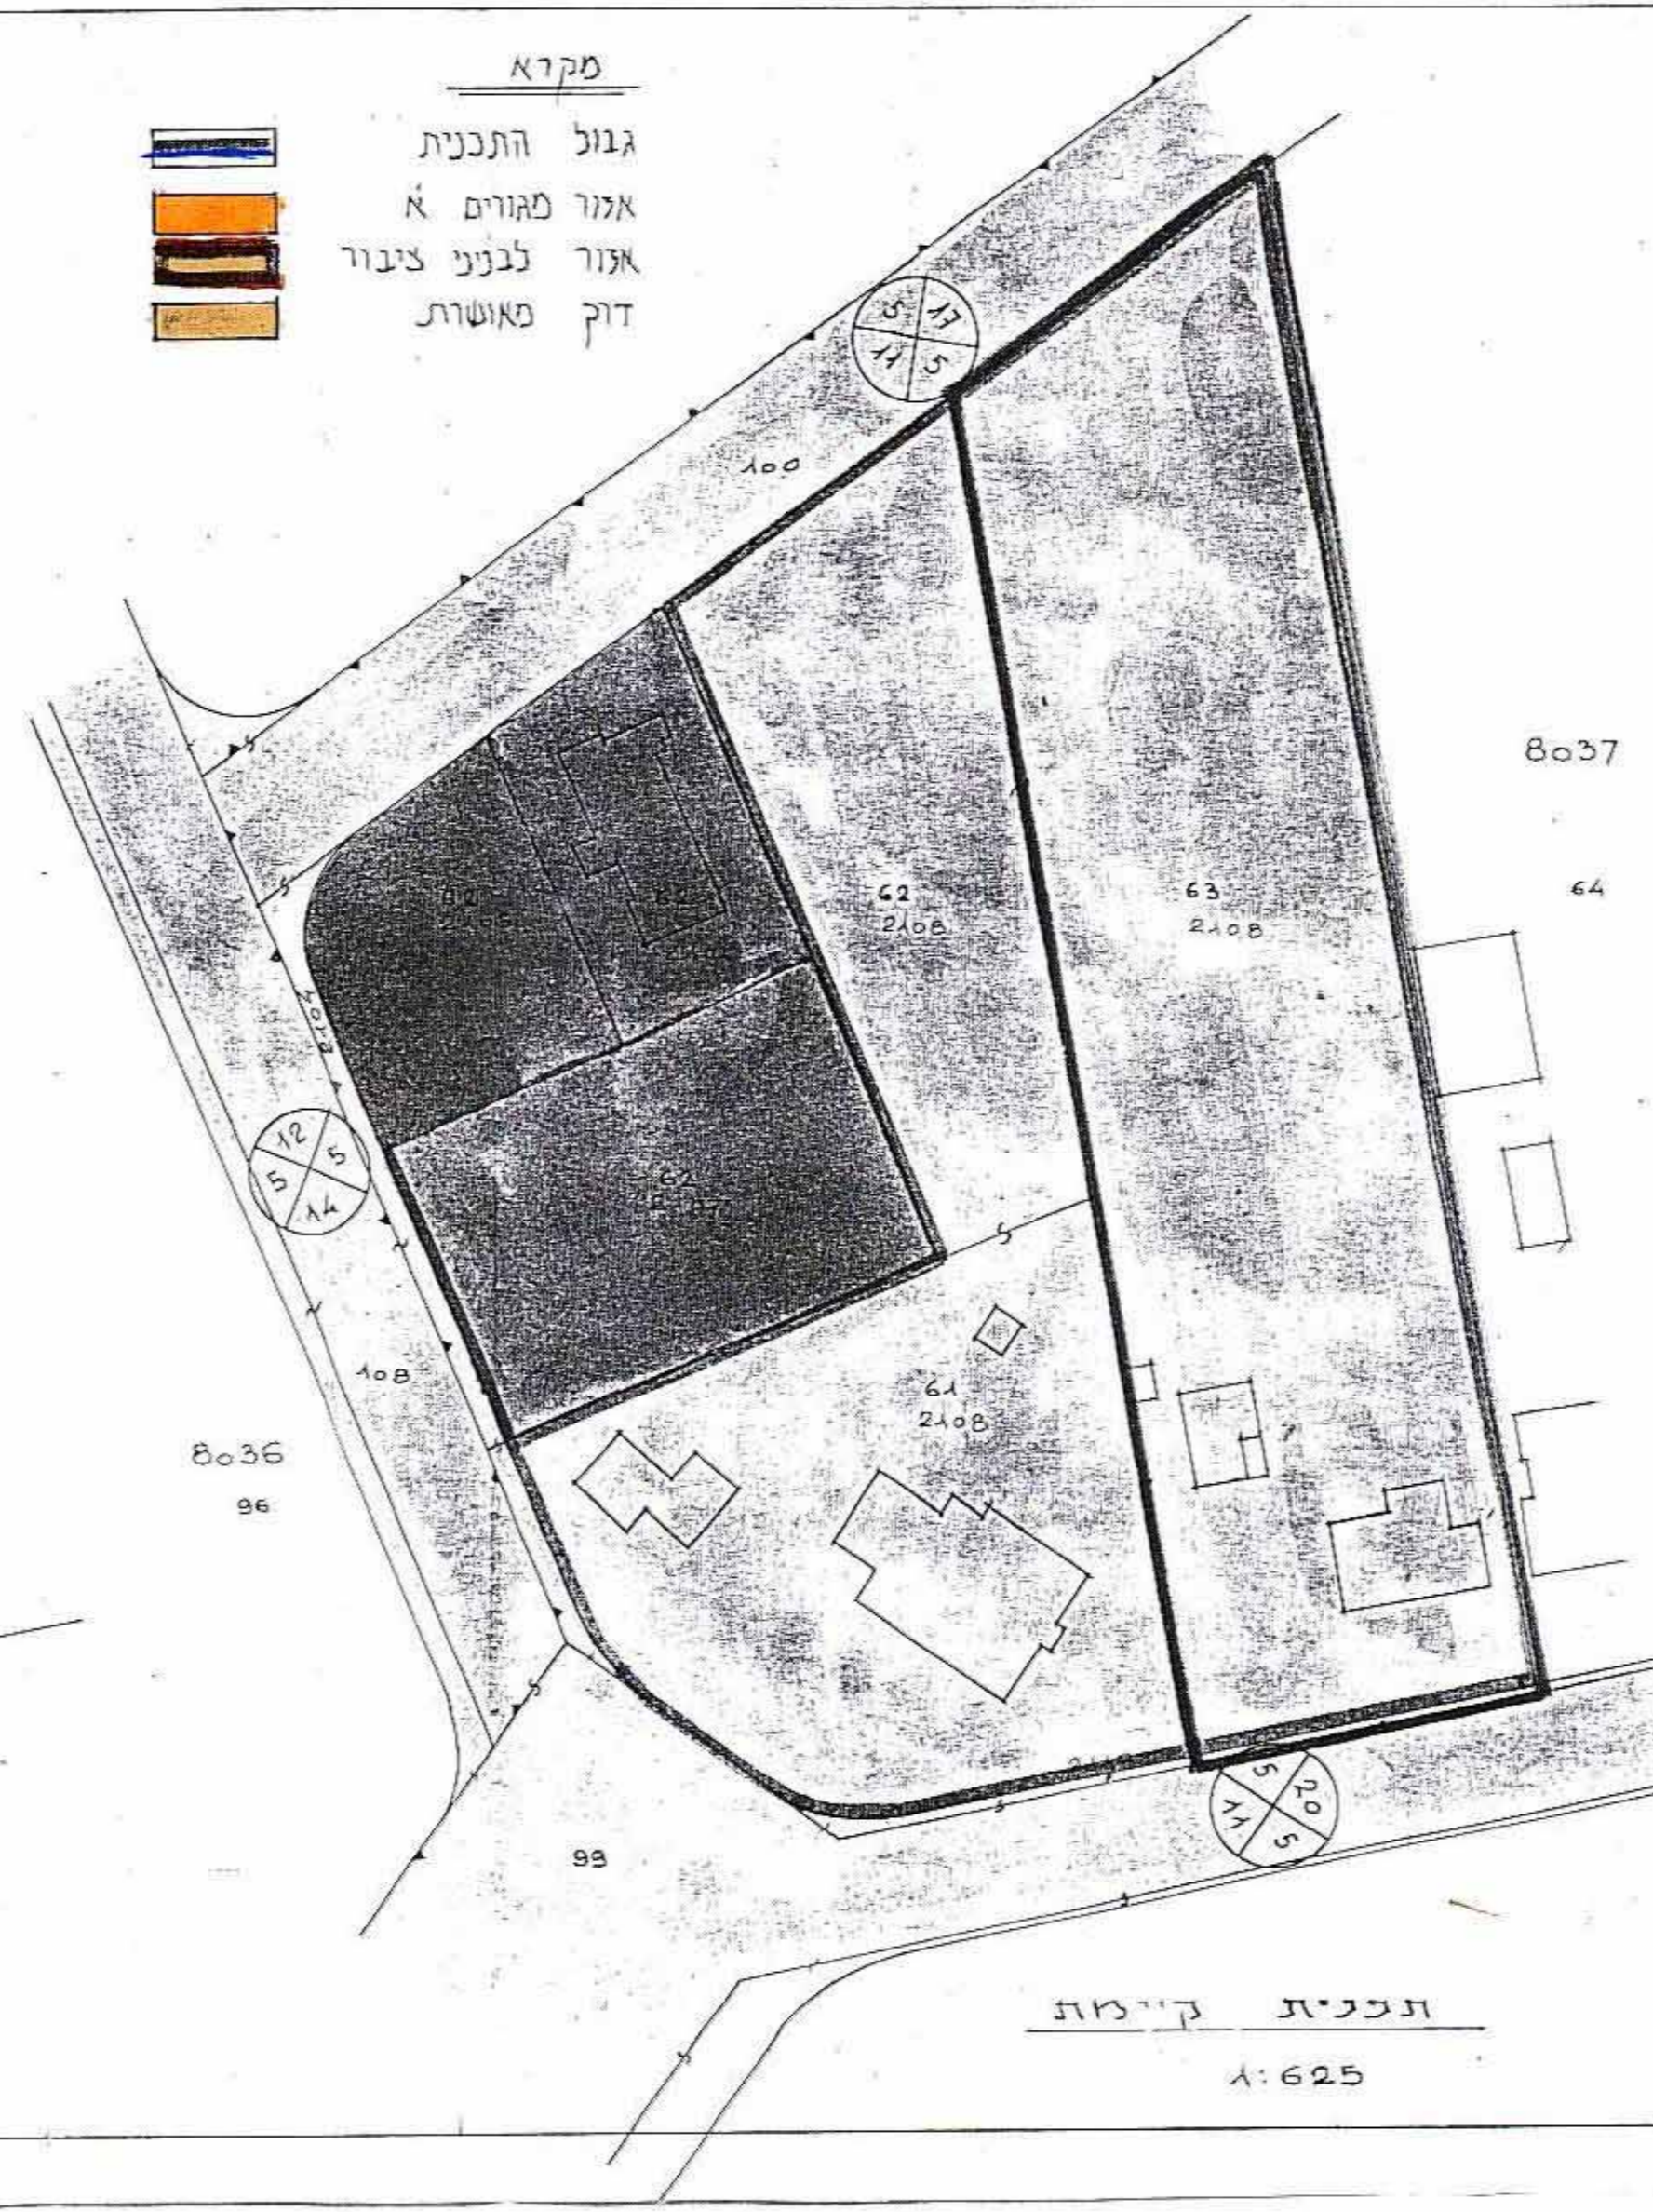


מחוז המרכז  
 מרחב תכנון מקומי שדרונים  
 שנוי לתכנית מתאר ה-4/1-40 שנוי לה-130/צ  
 קדימה  
 המבקש: המועצה המקומית קדימה  
 המתכנן: המחלקה הטכנית של הועדה המקומית  
 בעל הקרקע: המועצה המקומית קדימה  
 גוש: 8037 חלקה 63

תאריך:  
 נובמבר 1984

מקרא  
 גבול התכנית  
 אזור מגורים א'  
 אזור לבנין ציבורי  
 דוק מאושרת

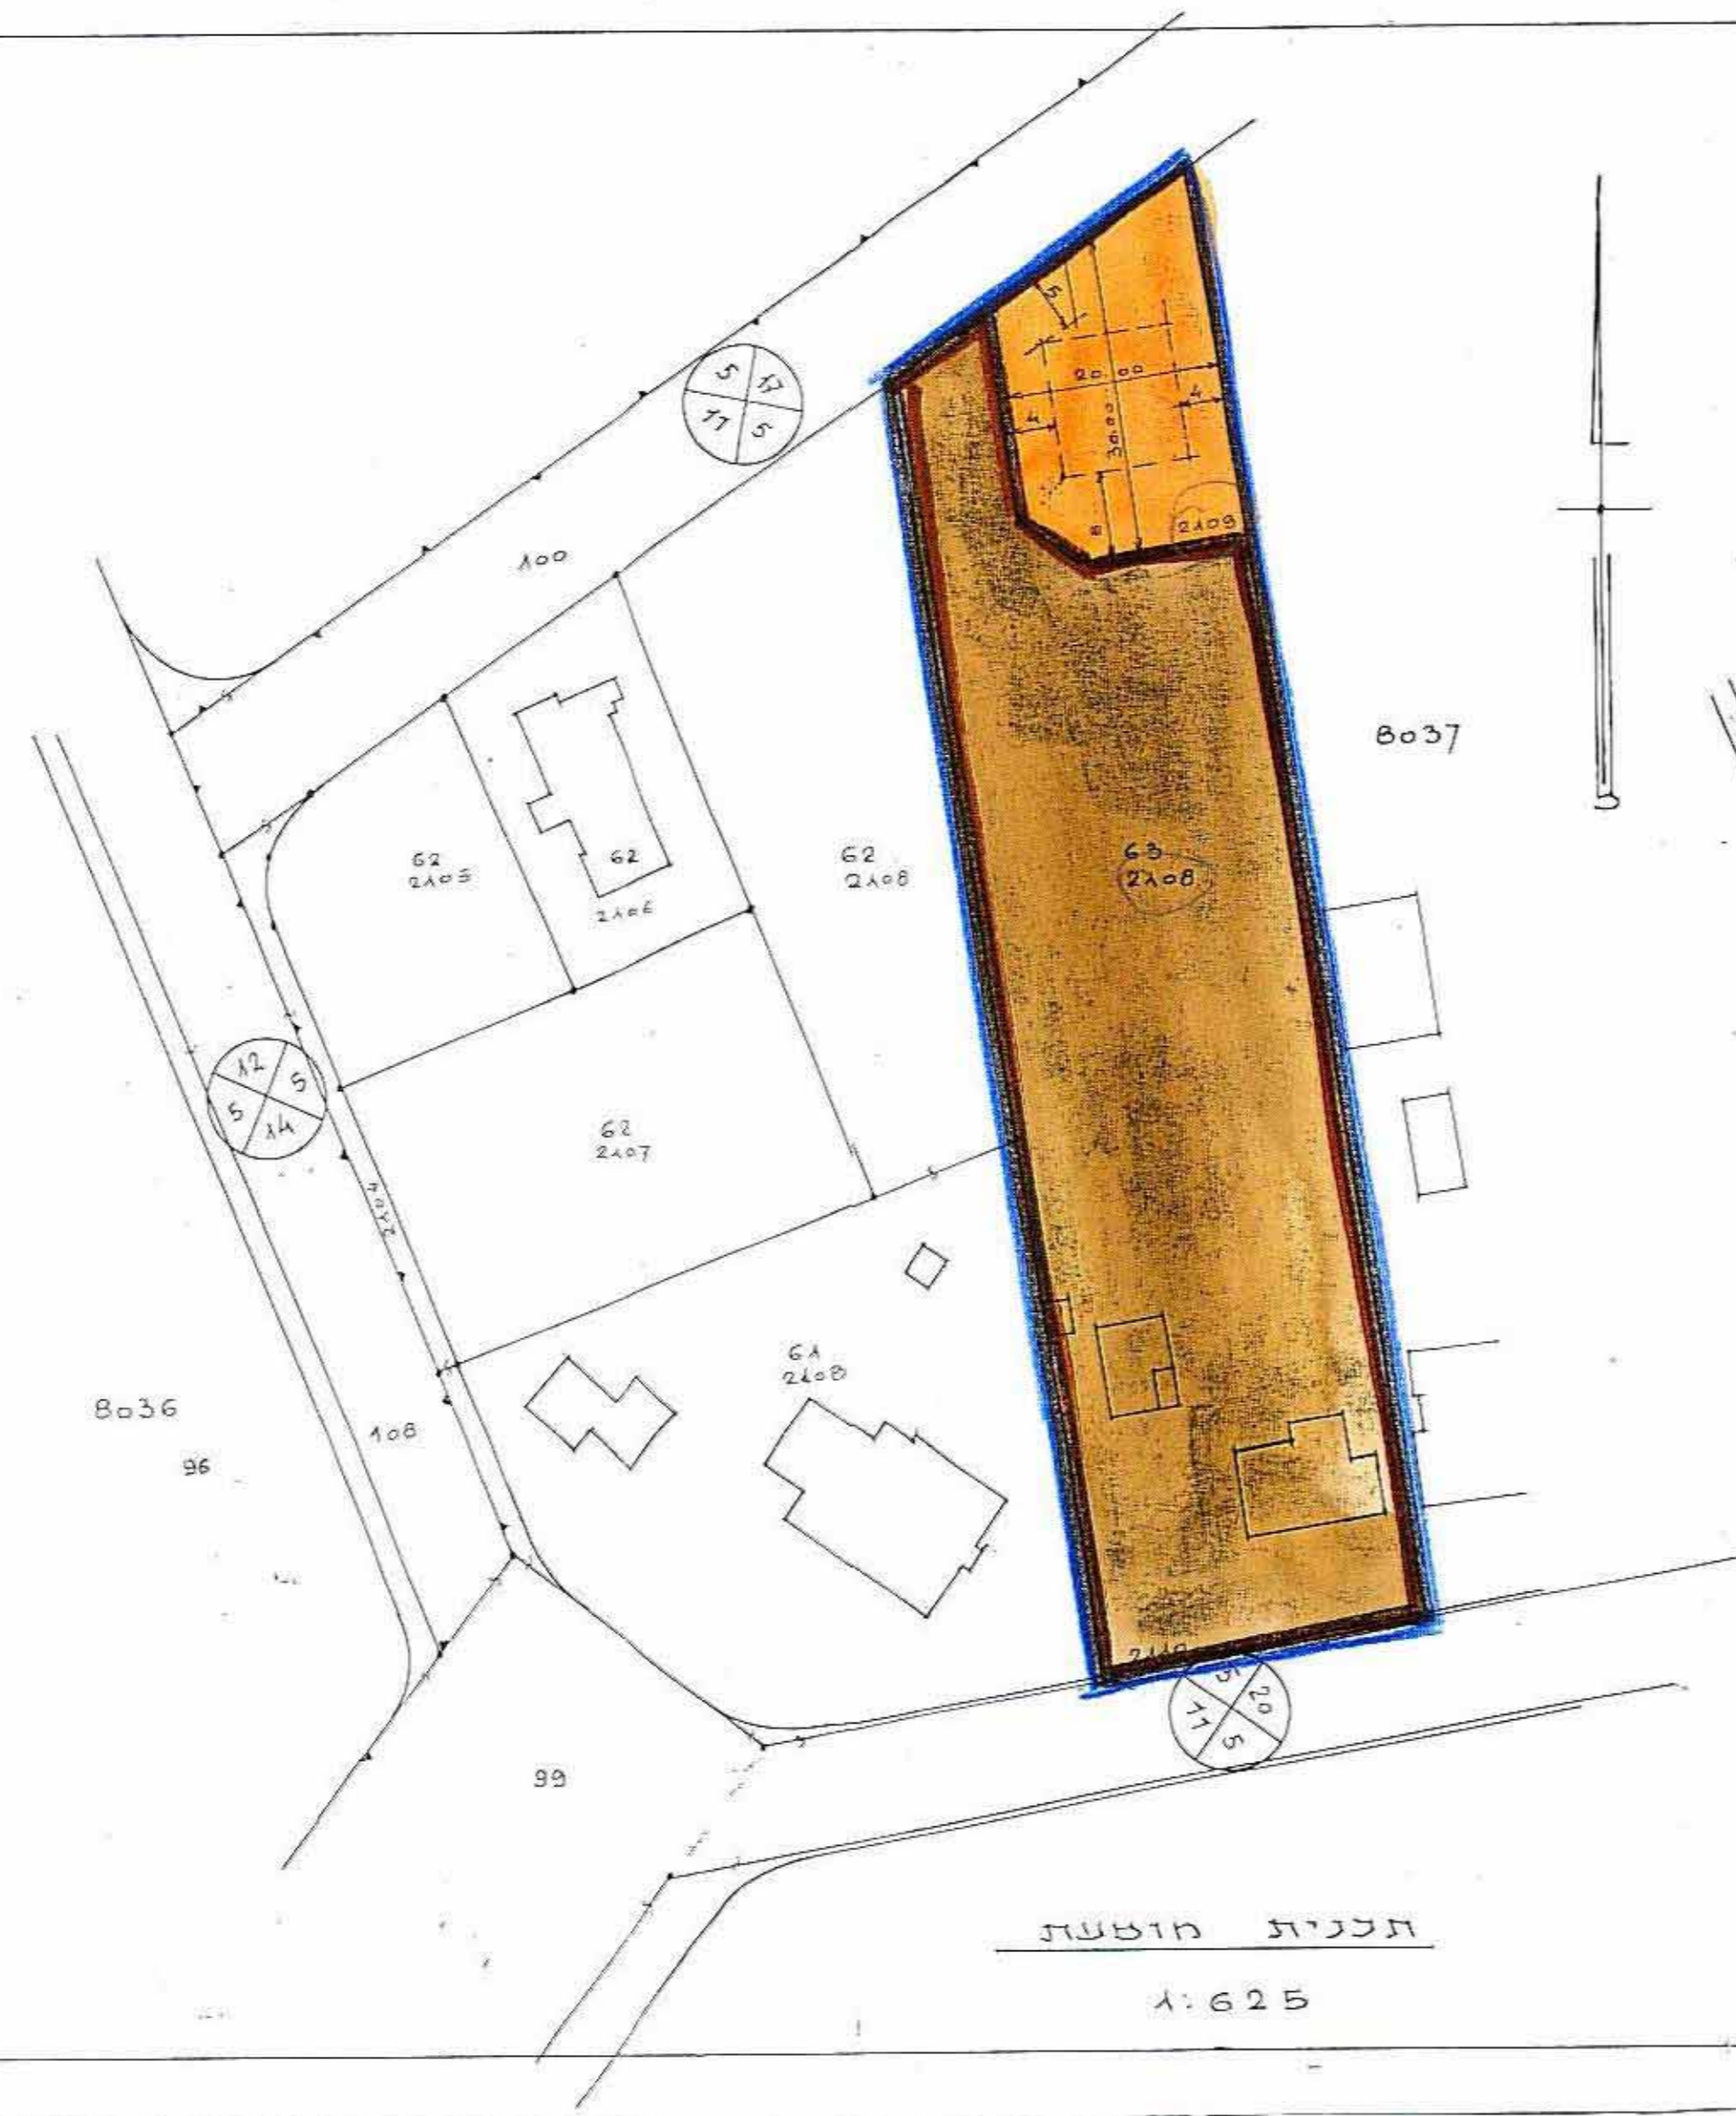

משרד הפנים  
 זוג התכנון והבניה תשכ"ה-1966  
 מחוז (מ.מ.מ.) 3222  
 מרחב תכנון 3  
 הכיתה א'מא' מס' 1-4/30  
 הועדה המקומית כנסת  
 מיום 7.8.85  
 תכנית קיימת לעיל  
 סגן מנהל הי"ח לויצ'ון

זוג התכנון והבניה תשכ"ה - 1966  
 מחוז (מ.מ.מ.) 3222  
 מרחב תכנון 3  
 הכיתה א'מא' מס' 1-4/30  
 מיום 7.8.85  
 תכנית קיימת לעיל  
 סגן מנהל הי"ח לויצ'ון

נמקד ונחתם/לשם  
 הועדה המקומית/לשם  
 תאריך  
 מוסד המבחן