

מחוז המרכז - מרחב תכנון מקומי "הדרים"

תכנית הר/329/ד'

שינוי לתכניות מתאר תג"פ/329 והר/329/ג'

משרד הפנים
 חוק התכנון והבניה תשכ"ה-1965
 מחוז מ.מ.כ.ל.
 מרחב תכנון מקומי הדרים
 תכנית מ.מ.כ.ל. א.א.א. מס' 329/ד'
 התעדה המחוזית ביישוב הדרים
 סיום 12.2.86 חתומה לחם חנוכי
 לתכנית המתאר ליישוב הדרים
 סגן מנהל המחוז ישראל

הנפה: פתח-תקווה

המקום: הוד-השרון

גוש: 6411


חלקה: 75

היוזם והמתכנן: ג.ב.ע. "הדרים"


שטח התכנית: 4.53 ד'

ק.מ.: 1:500

חוק התכנון והבניה תשכ"ה-1965
 הועדה הסמוכה לתכנון ובניה "הדרים"
 תכנית מ.מ.כ.ל. א.א.א. מס' 329/ד'
 שינוי מ.מ.כ.ל. א.א.א. מס' 329/ד' והר/329/ג'
 סיום 17.3.83 חתומה ג.ב.ע.
15.4.85 סיום ג.ב.ע.
 החלטת ההמליץ לועדה המחוזית להפקדה
 מונתס והועדה ישראל
17.4.85 חתומה ישראל

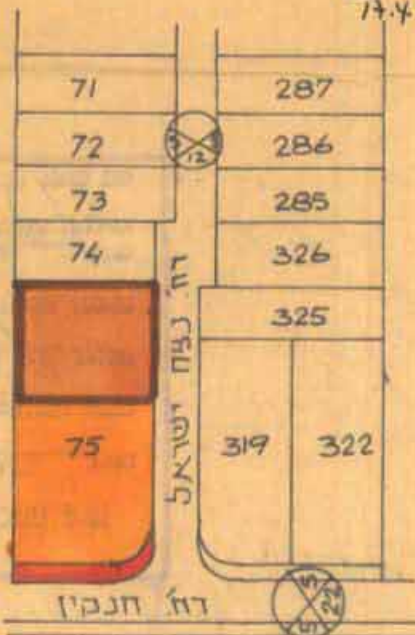

מצב קיים ק.מ. 1:2500

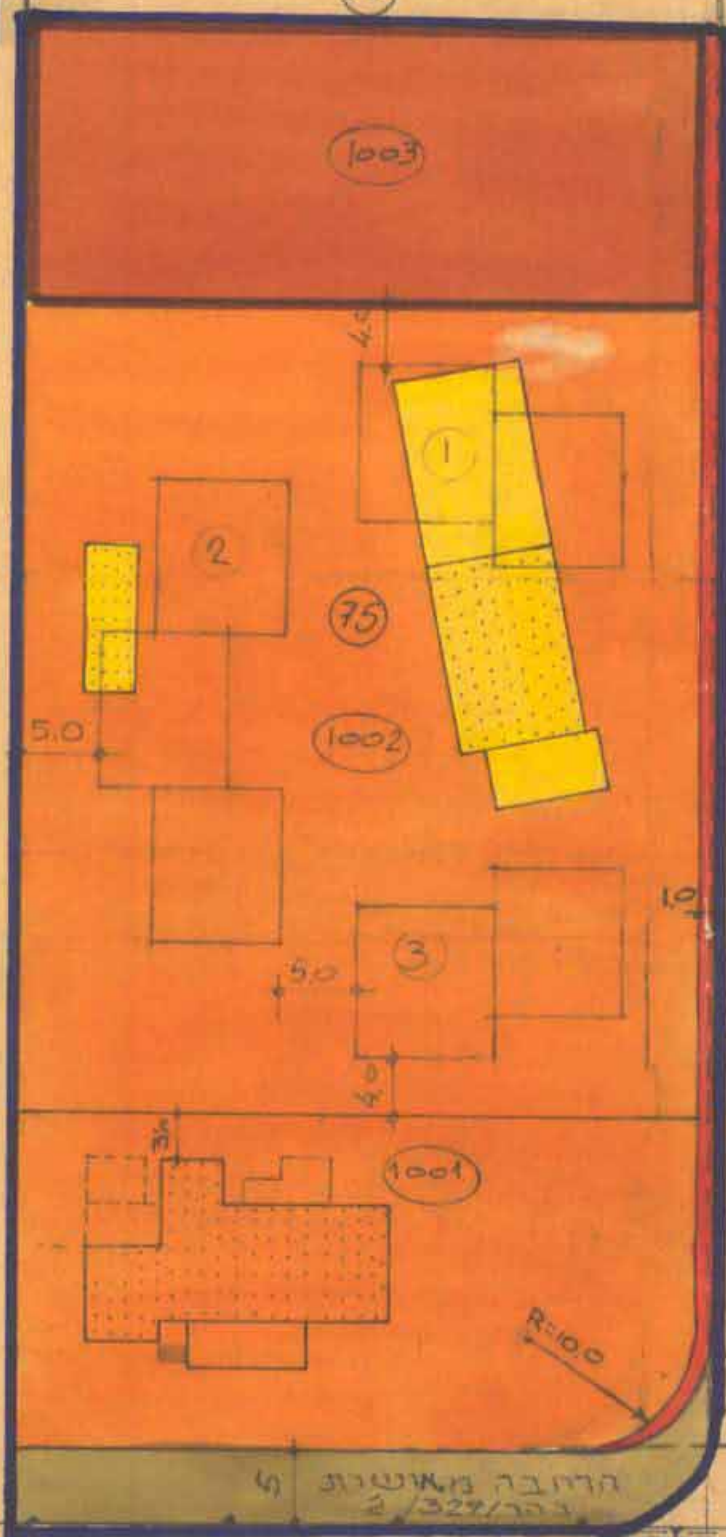

רח' חנקין

מצב מוצע ק.מ. 1:500

- מקרא:
- גבול התכנית
 - אזור מגורים א'
 - אזור מבני ציבור
 - הרחבת דרך
 - דרך קיימת
 - בית להריסה

אזור	שטח (מ"ד)	שטח %	הפקעה מוצעת	הפקעה קודמת
מגורים א'	3.34	73.7		
ש.ב.ש	0.8	17.9	23%	26%
דרכים	0.38	8.4		
סה"כ	4.53	100		

שינויים של עד 3% במידות ו/או שטחים לא יהוו סטייה מהתכנית