

5555
sol 1158

8/3/92

מחוז המרכז

מרחב תכנון מקומי שורקות
תכנית שנוי מתאר בר 1/158
שנוי תכנית מתאר בר 158

חוק התכנון והבניה השנת-1965	
מרחב תכנון מקומי "שורקות"	
תכנית מחזור מקומית / סגנון מס' 1/158	מחוז : המרכז
במליאת הועדה מס' 8/90 מיום 26.11.90	נפה : רחובות
החלטת ההגדרה על-התחום	מועצה אזורית : גדרות
להשלש על-מחו חוק	מקום : שרמה
בתנאים :	גוש : 4996
ציון כהן	מגרש : 301 (חלק)
יועץ תכנון	היום : ועד מושב שרמה
יועץ תכנון	בעלי הקרקע : מ.מ. ישראל
יועץ תכנון	מטרת התכנית : שנוי ייעוד חלק ממגרש 301 מאזור
יועץ תכנון	לבניני צבור לאזור שכון לבנים ממשכים
יועץ תכנון	וסלילת דרכים
יועץ תכנון	המתכנן : ר. טונוג
יועץ תכנון	שטח התכנית : 2.92 ד'

- מקרא
- אזור שכון לבנים ממשכים
 - אזור לבניני צבור
 - דרך מוצעת
 - גבול התכנית

משרד תכנון ובינוי
חוק התכנון והבניה השנת-1965


ישר תכנית מס. 1/158

התכנית מאושרת מכח
סעיף 108 לחוק

יועץ תכנון

נכדס וניתן להקב / לאשר
חתימת מ.א. גדרות :
חתימת היום :
חתימת המתכנן :

ר. טונוג - מתכנן
ג. טונוג - מתכנן
רשיון מס' 1158

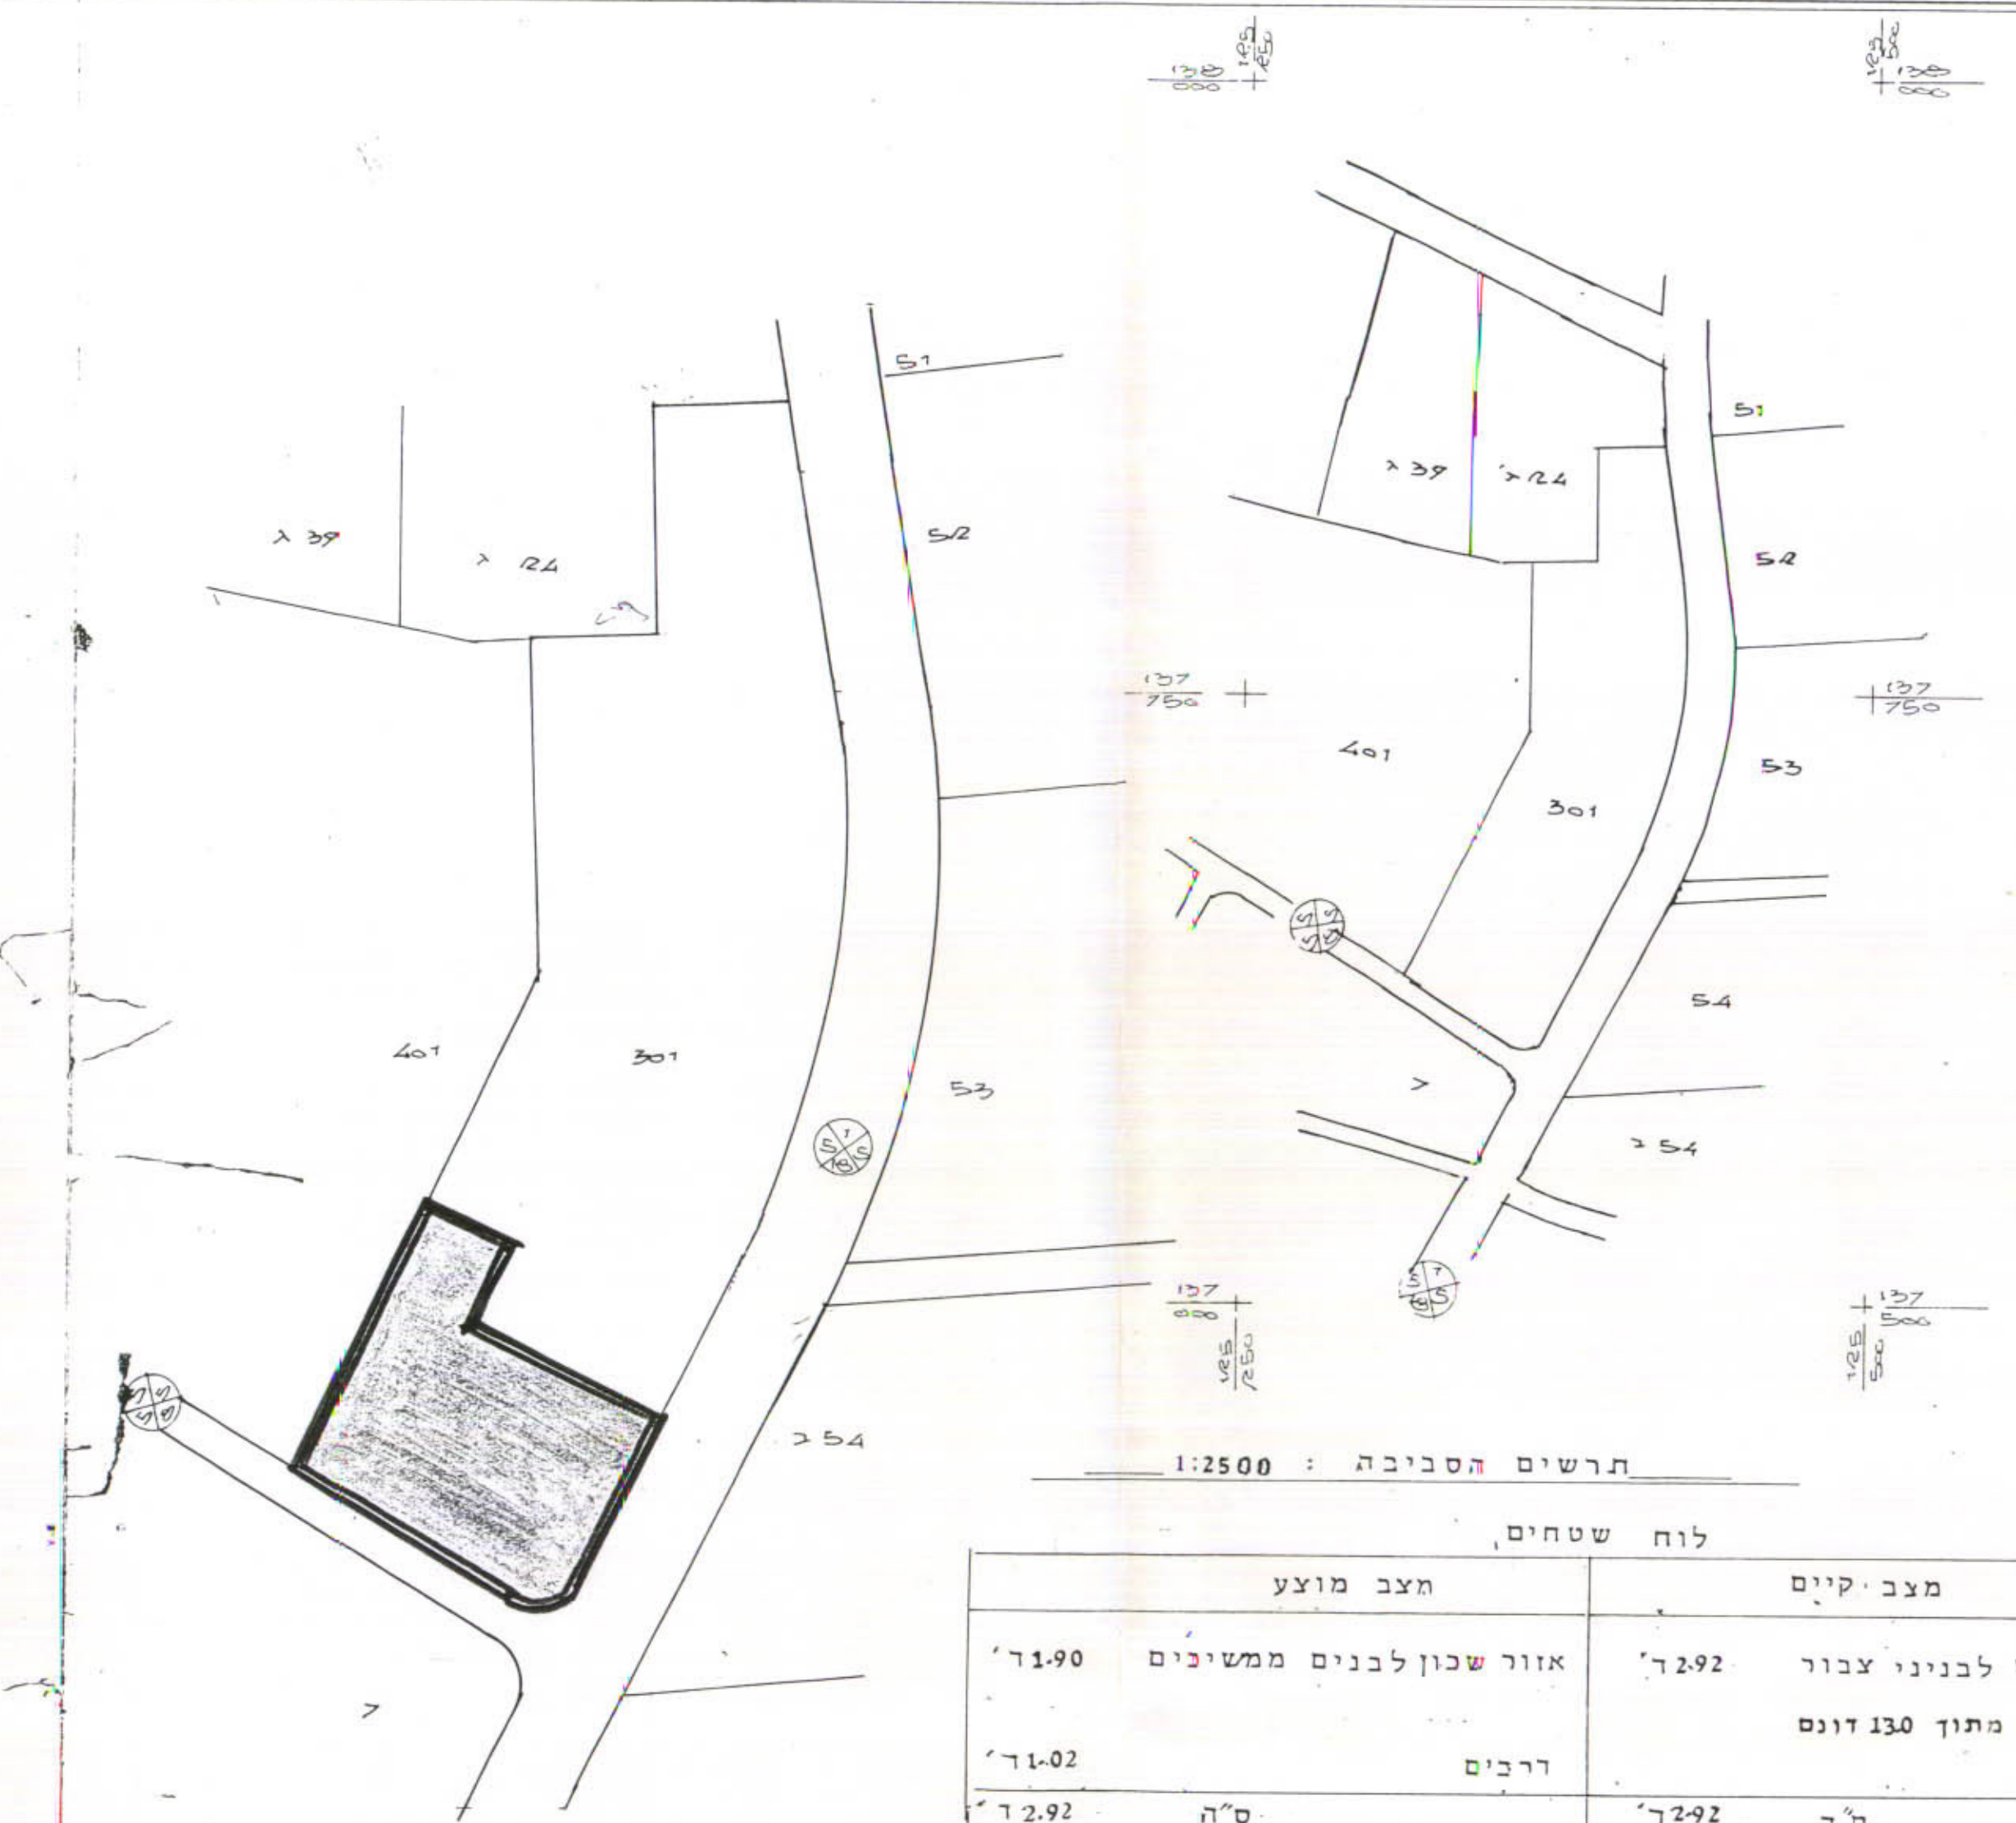


לוח שטחים	
מחצב קיים	מחצב מוצע
אזור לבניני צבור	אזור שכון לבנים ממשכים
מתוך 130 דונם	
2.92 ד'	1.90 ד'
ס"ה	ס"ה
2.92 ד'	1.02 ד'
ס"ה	ס"ה
2.92 ד'	2.92 ד'

שדמה

גוש :	4996
חלקה :	4
מגרשים :	40, 30, 7, 6
שטח :	2.92 ד'

מגרש מס	שטח ד'
6	0.45
7	0.50
30	0.45
40	0.50
דרכ	1.02
סה	2.92 ד'

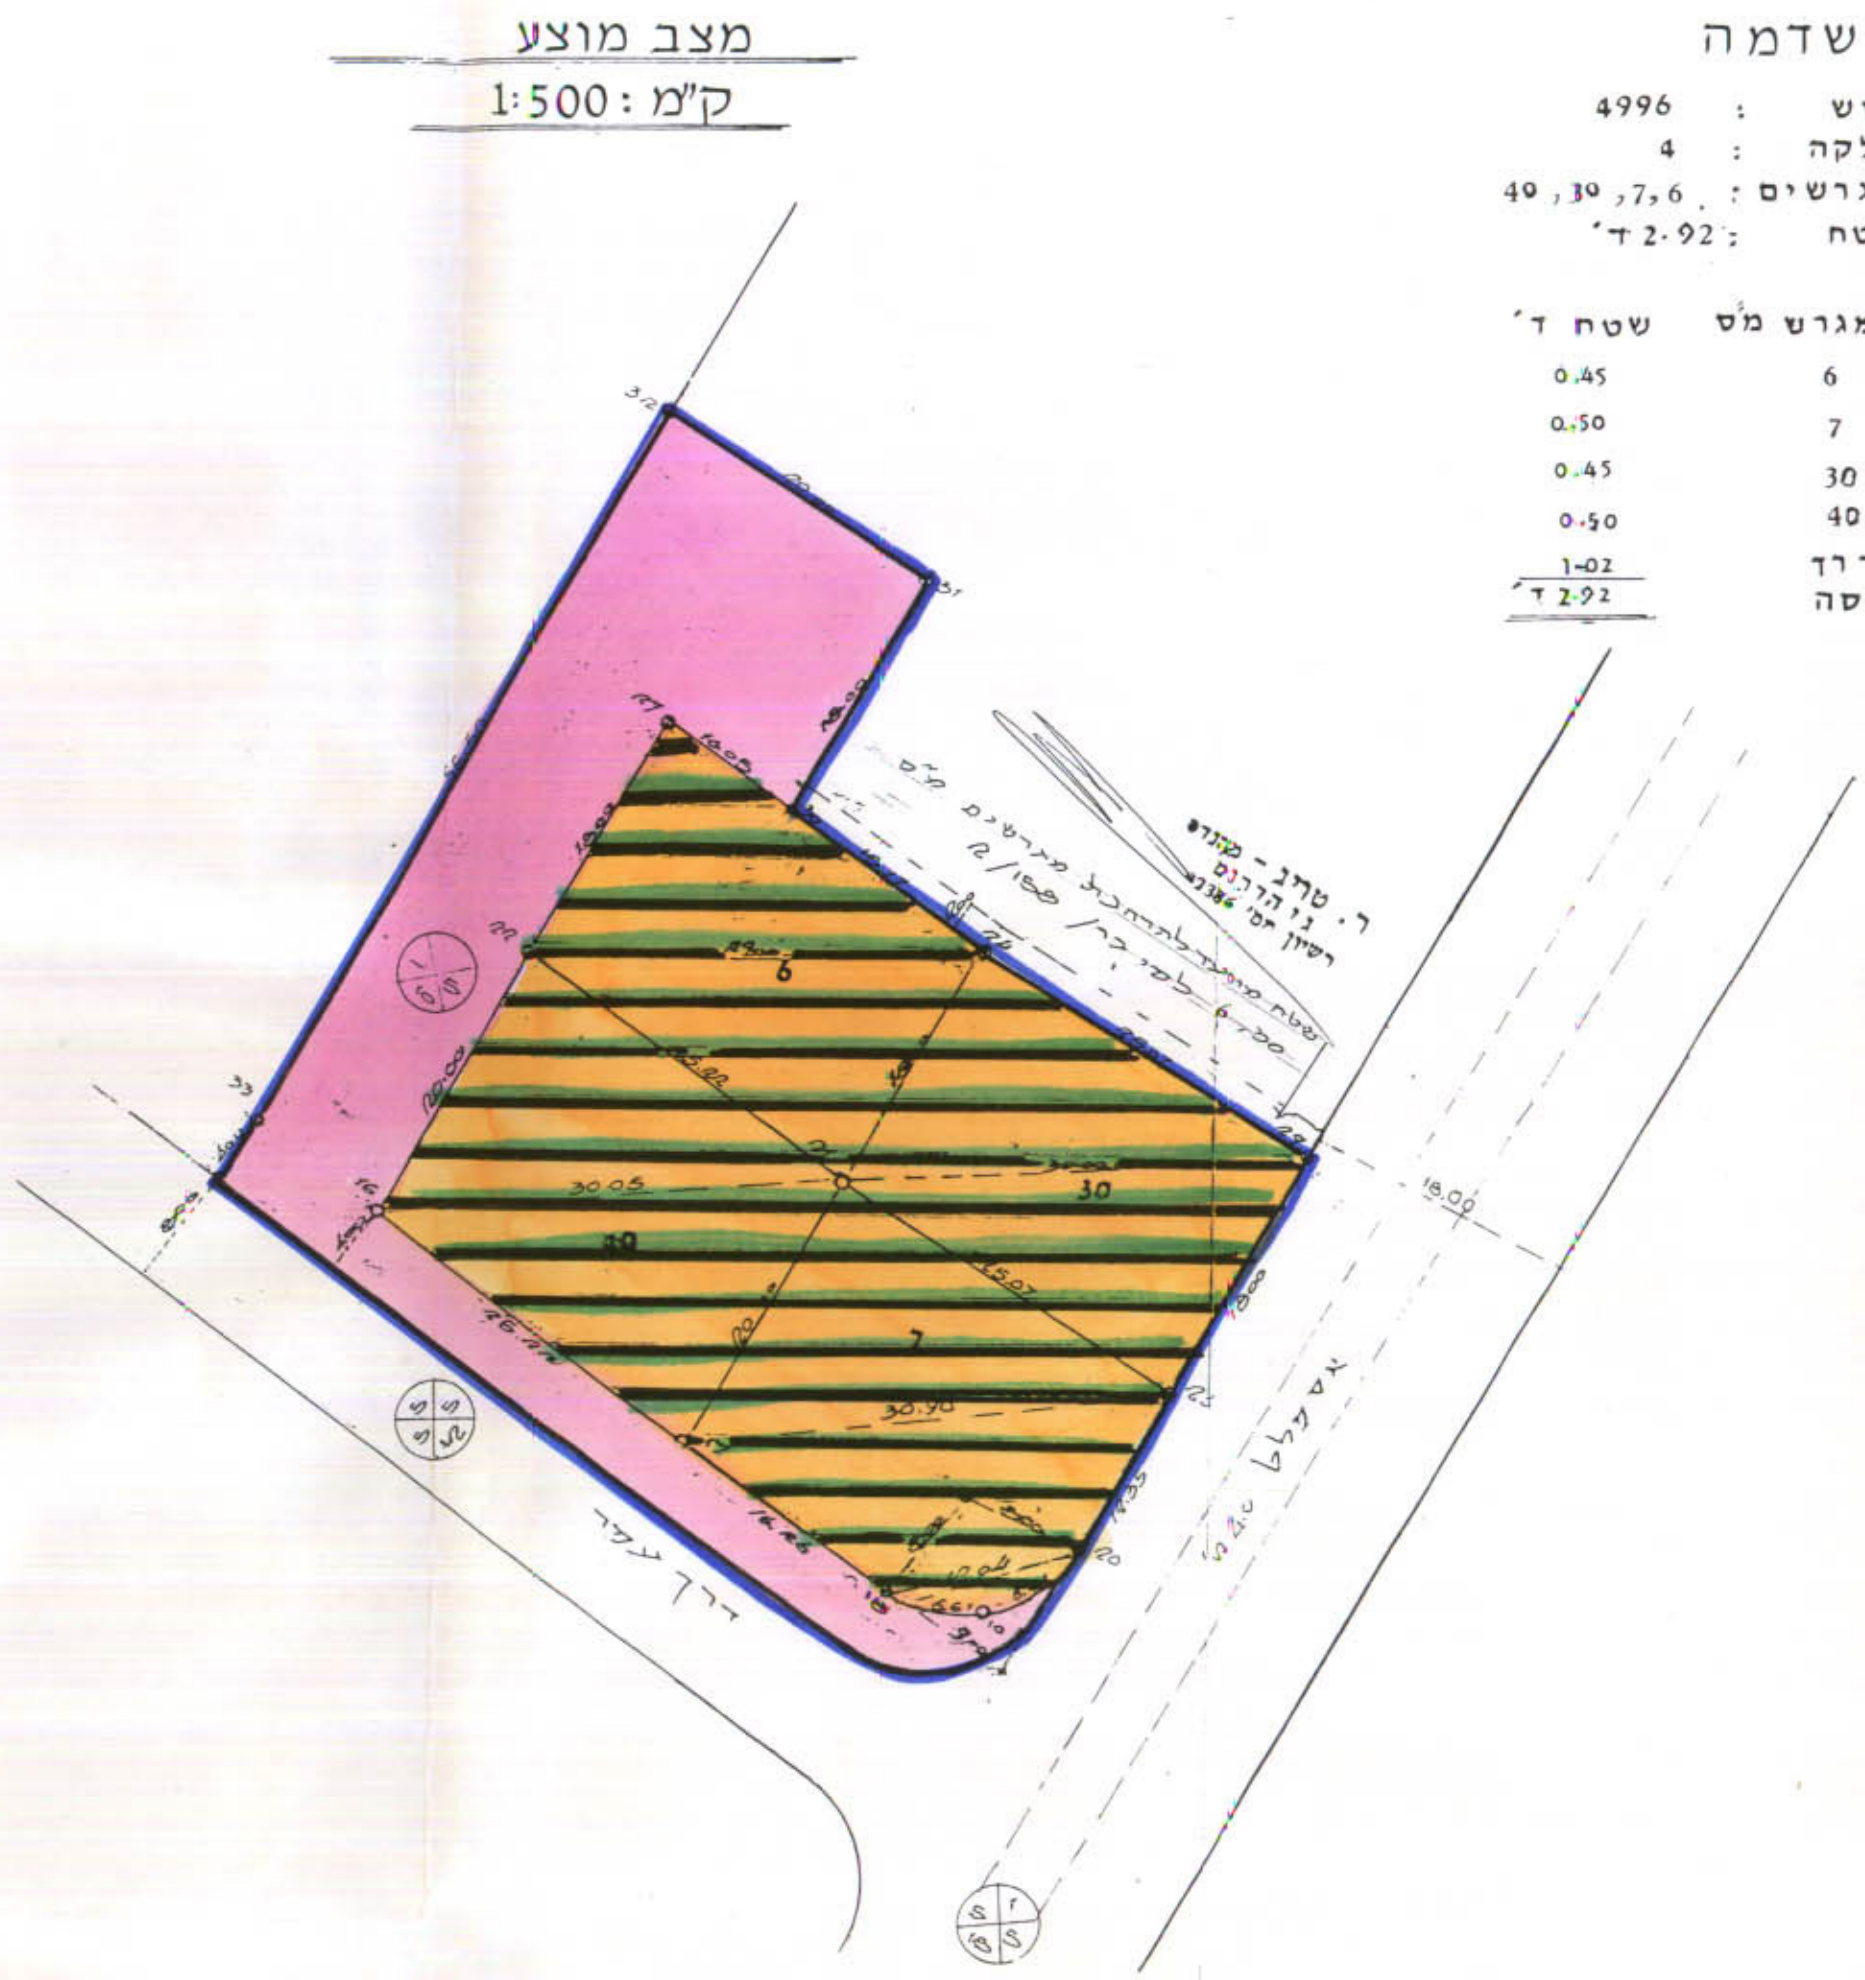

לא לצדכי רישוש

תל-אביב
6.1.1991

א.פ.ג.דסקי מודקוסס, רחוב דמז, ת.א. של 446014

מודקוסס
רשיון מס' 1158