


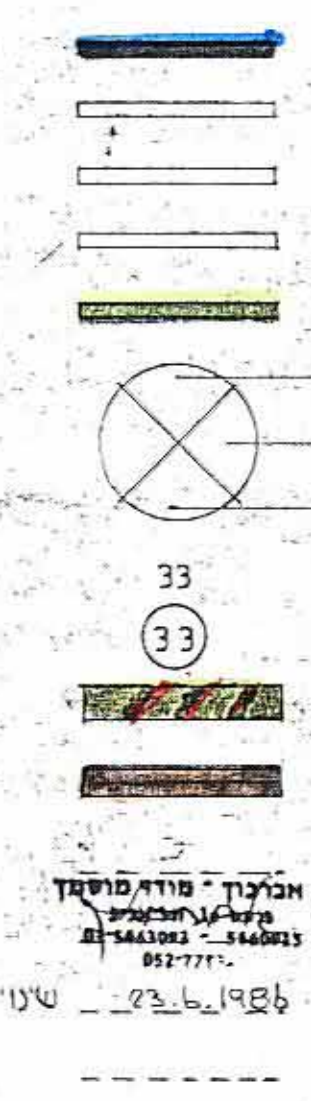

מחוז : המרכז
נפה : נפה
מקום : גדרה
גוש : 3877
חלקה : 30 (מדעי), 33 (מדעי)
שטח התכנית : 3.079 דונם
בעל הקרקע : מ.מ. גדרה
היוזם : הועדה המקומית לתכנון ולבניה "זמורה"
המתכנן : י. אברבוך - מידע מוסמך תל אביב

מקרא :
גבול התכנית
דרך קימת
דרך לביטול
דרך מוצעת
שטח ציבורי פתוח
מס דרך
קו בנין
רוחב הדרך
מספר חלקה רשומה
מספר מגרש מוצע
דרך משולבת
שטח לבנין ציבור
חתימת היוזם
חתימת המתכנן
תאריך
חותמת




המחלקה - תכנון ופיתוח
מחלקת תכנון
ת.א. 10000000
29.1.1987

חוק תכנון ופיתוח
כדרכי יריד
תכנית מחזור מקומית
במלוא הועדה
הוחלט להסלים על הסדרה
כל להסלים על מרו חוק
בתנאים:
ציון כח


שלו בן-עמו
מהנדס הועדה
הועדה המקומית לתכנון ולבניה
זמורה
רח' בית המעלות 6, דרום
טל. 03-4322



מצב מוצע - ק.מ. 1:625

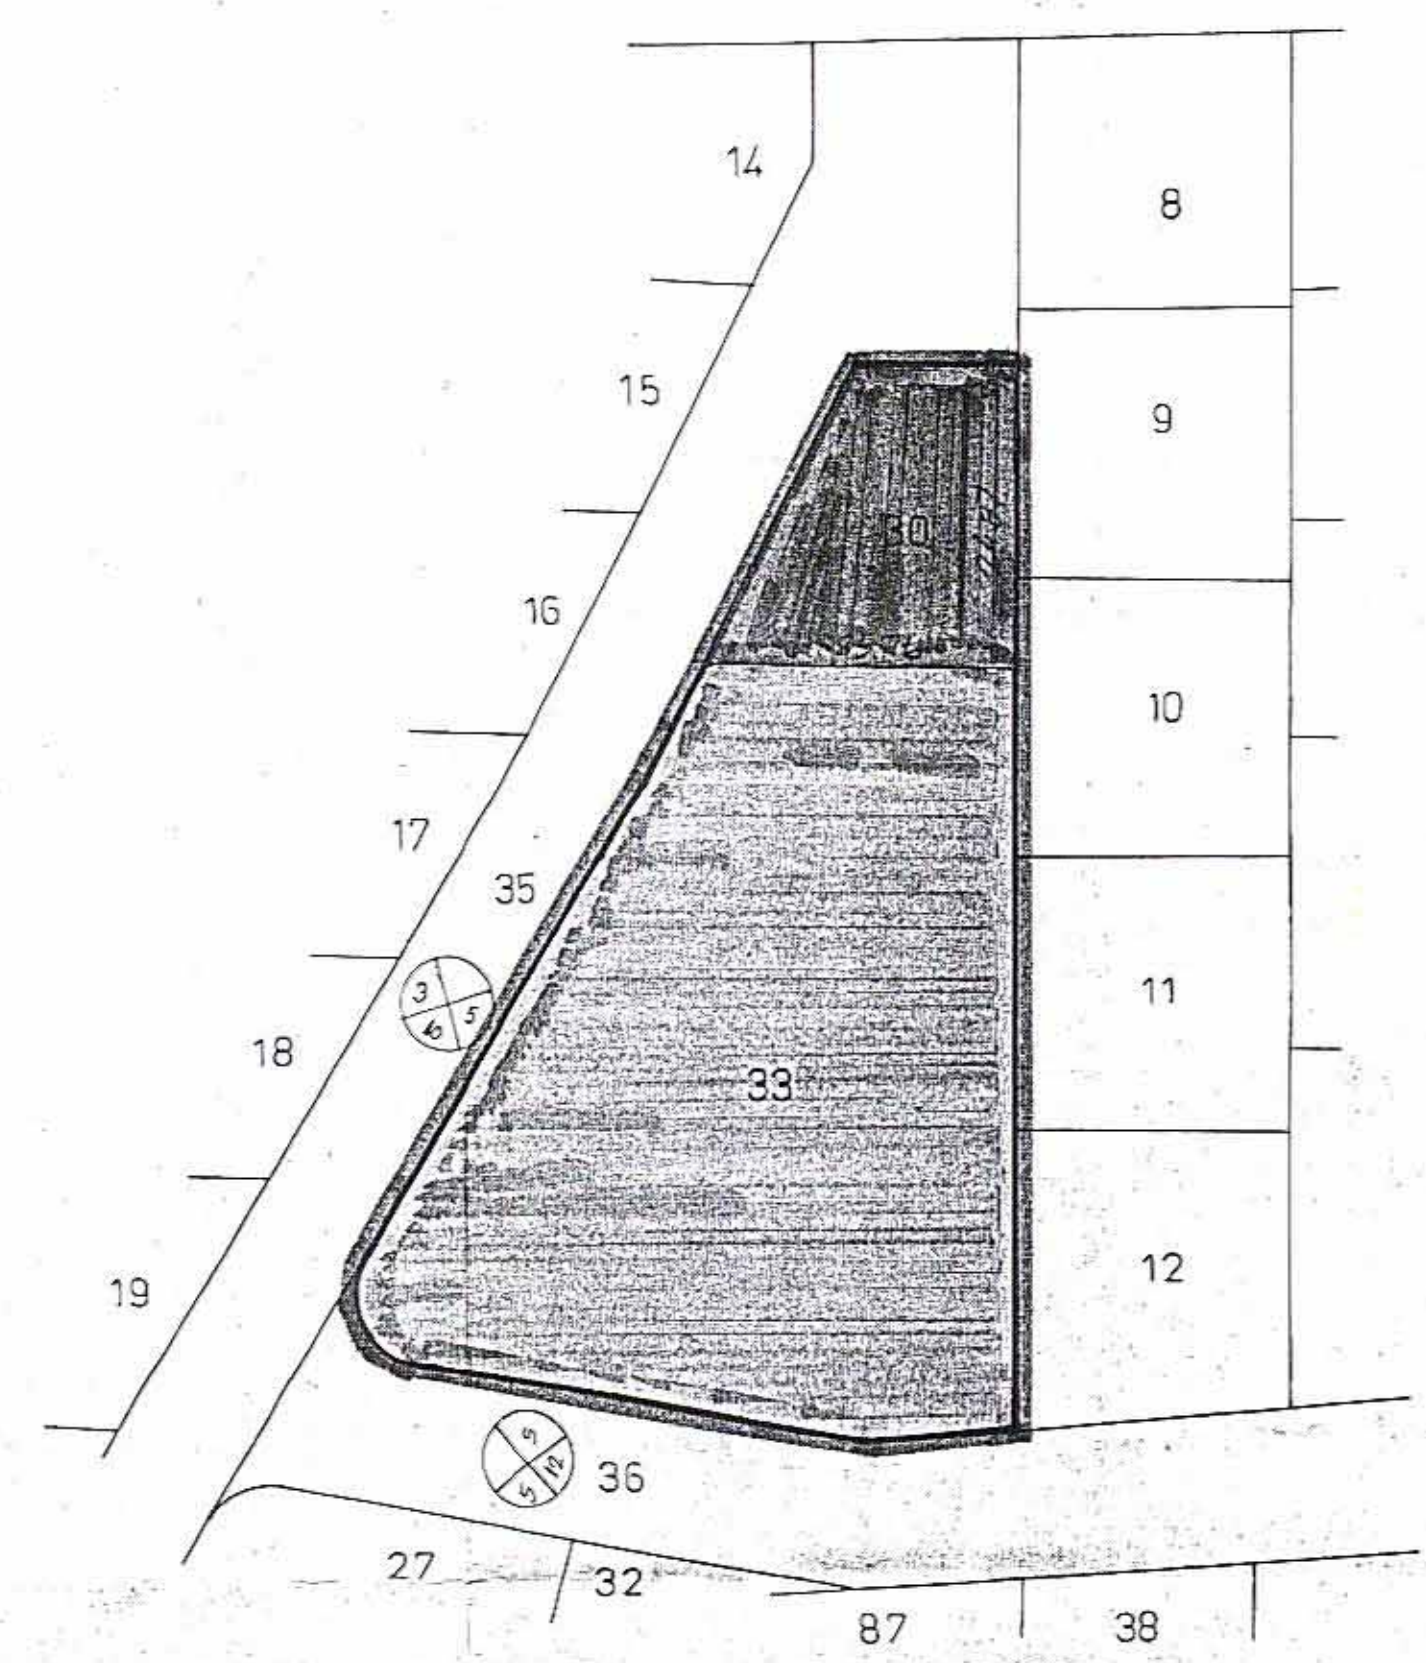

מצב קיים - ק.מ. 1:625

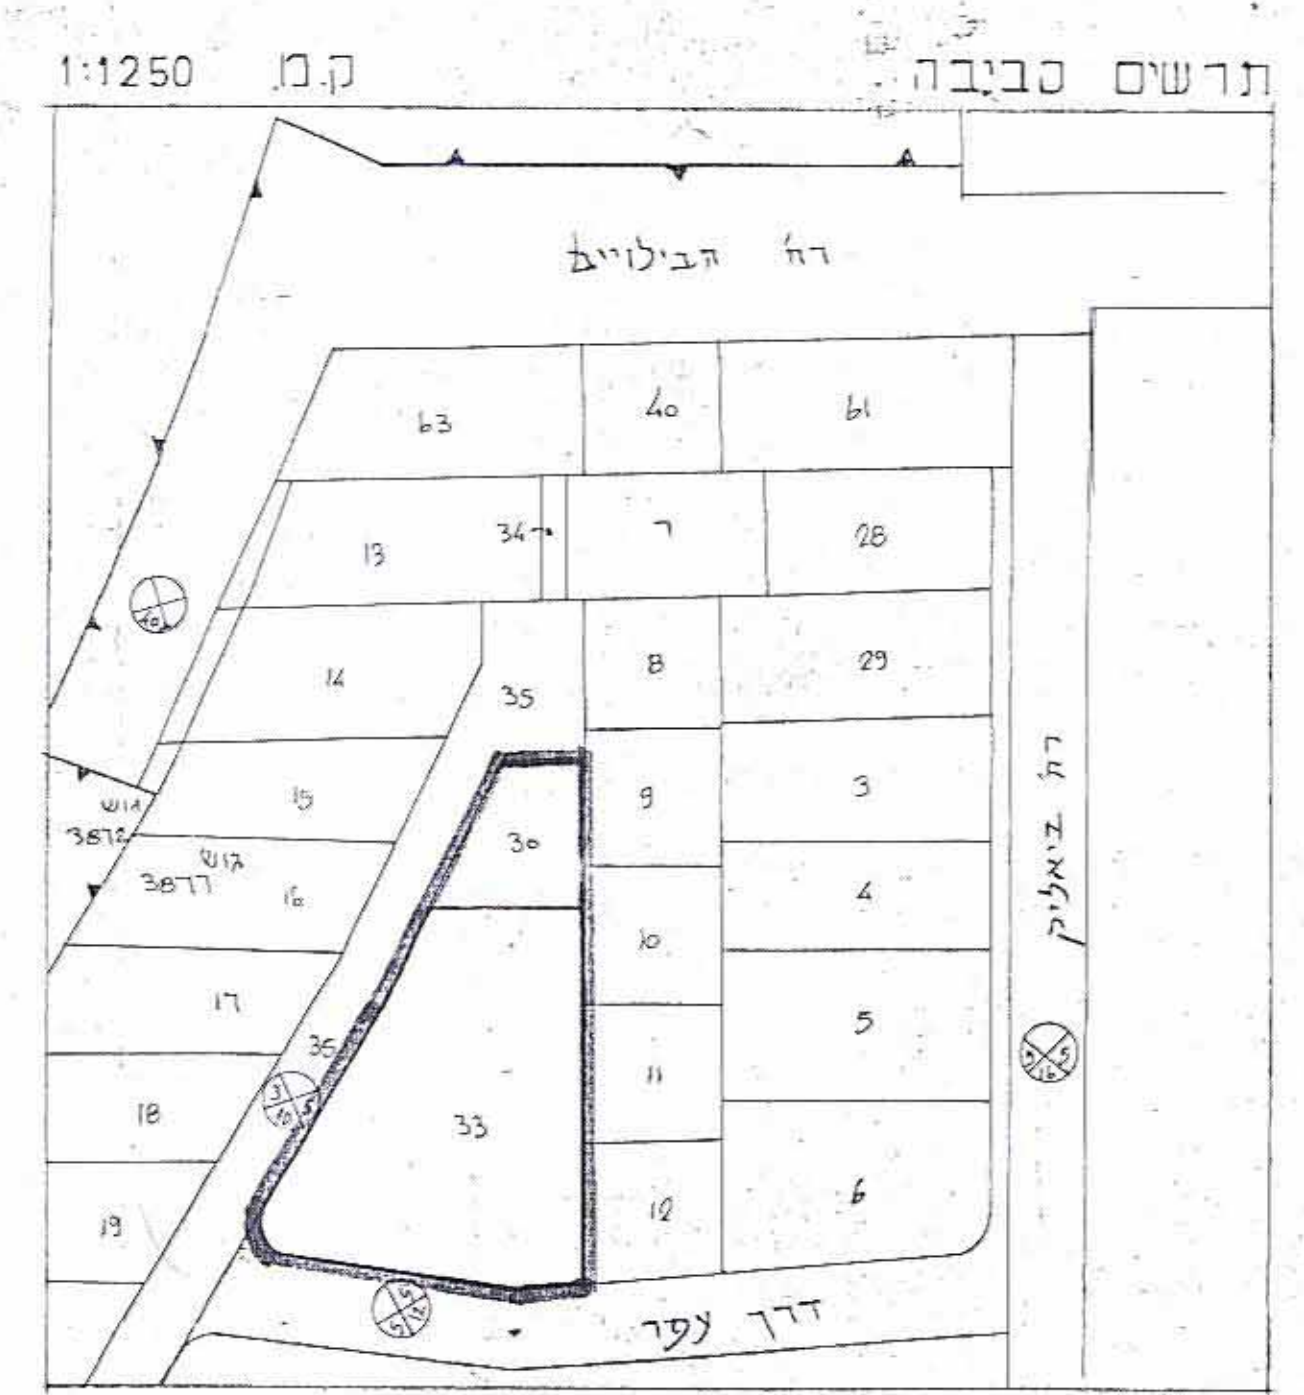

טבלת שטחים - מצב קיים

מס' מגרש	יעוד	השטח בד"א
33	ש.צ.פ.	2.592
30	ש.ב.צ.	0.487
סה"כ		3.079

טבלת שטחים - מצב מוצע

מס' מגרש	יעוד	השטח בד"א
33	ש.ב.פ.	1.997
1/33	דרך משולבת	0.482
30	ש.ב.צ.	0.600
סה"כ		3.079