

9.9.92

חוק התכנון והבניה, תשכ"ה - 1965
 הועדה המקומית לתכנון ולבניה ירושלים / לב-השרון
 תכנית מפורטת / מתאר מס' 3817-3
 נדונה בישיבה מס' 185/92
 יורד ועדה מקומית
 התקבל להעבירה לועדה המחוקקת להתייעות
 1/10/92
 מנג'ס הועדה
 יורד ועדה

מרחב תכנון מקומי : שרונים

תכנית מפורטת : הצ / 7-38/1 שטח כולל / 931
 המקום : כפר קלנסווה
 גוש : 7862
 חלקה : 11/22 11/20
 שטח : 0,910 ד' + 0,695 ד'
 היחס/הבעלים :

- 1- מסטפה פאיז מתאני
 - 2- יונס מסטפה מתאני
 - 3- יוסף מסטפה מתאני
 - 4- אברהים מסטפה מתאני
- המתבר : סלאמה עבדאלרחמן
 את נאטור מועין

נושתי הג'ס הג'ס המוכיז
 חוק התכנון והבניה תשכ"ה-1965
 אישורי הבניה מס' 3817-3
 מקרא
 גבול תכנית

מועצה מקומית קלנסווה
 مجلس قانسوا المحلي

נתקבל
 23-07-1992
 מנג'ס מקומית קלנסווה


- : בית קיים
- (Yellow) : מגורים ג
- (Grey) : שביל קיים
- (Yellow) : הריסה
- (White) : בניה חדשה
- ▨ (Red/White) : שביל לביטול

תרשים סביבה ק"מ 1:1000



תרשים המגרש מצב קיים ק"מ 1:250

20/5/85
 ובאוסור יחודי באמצעך טירה

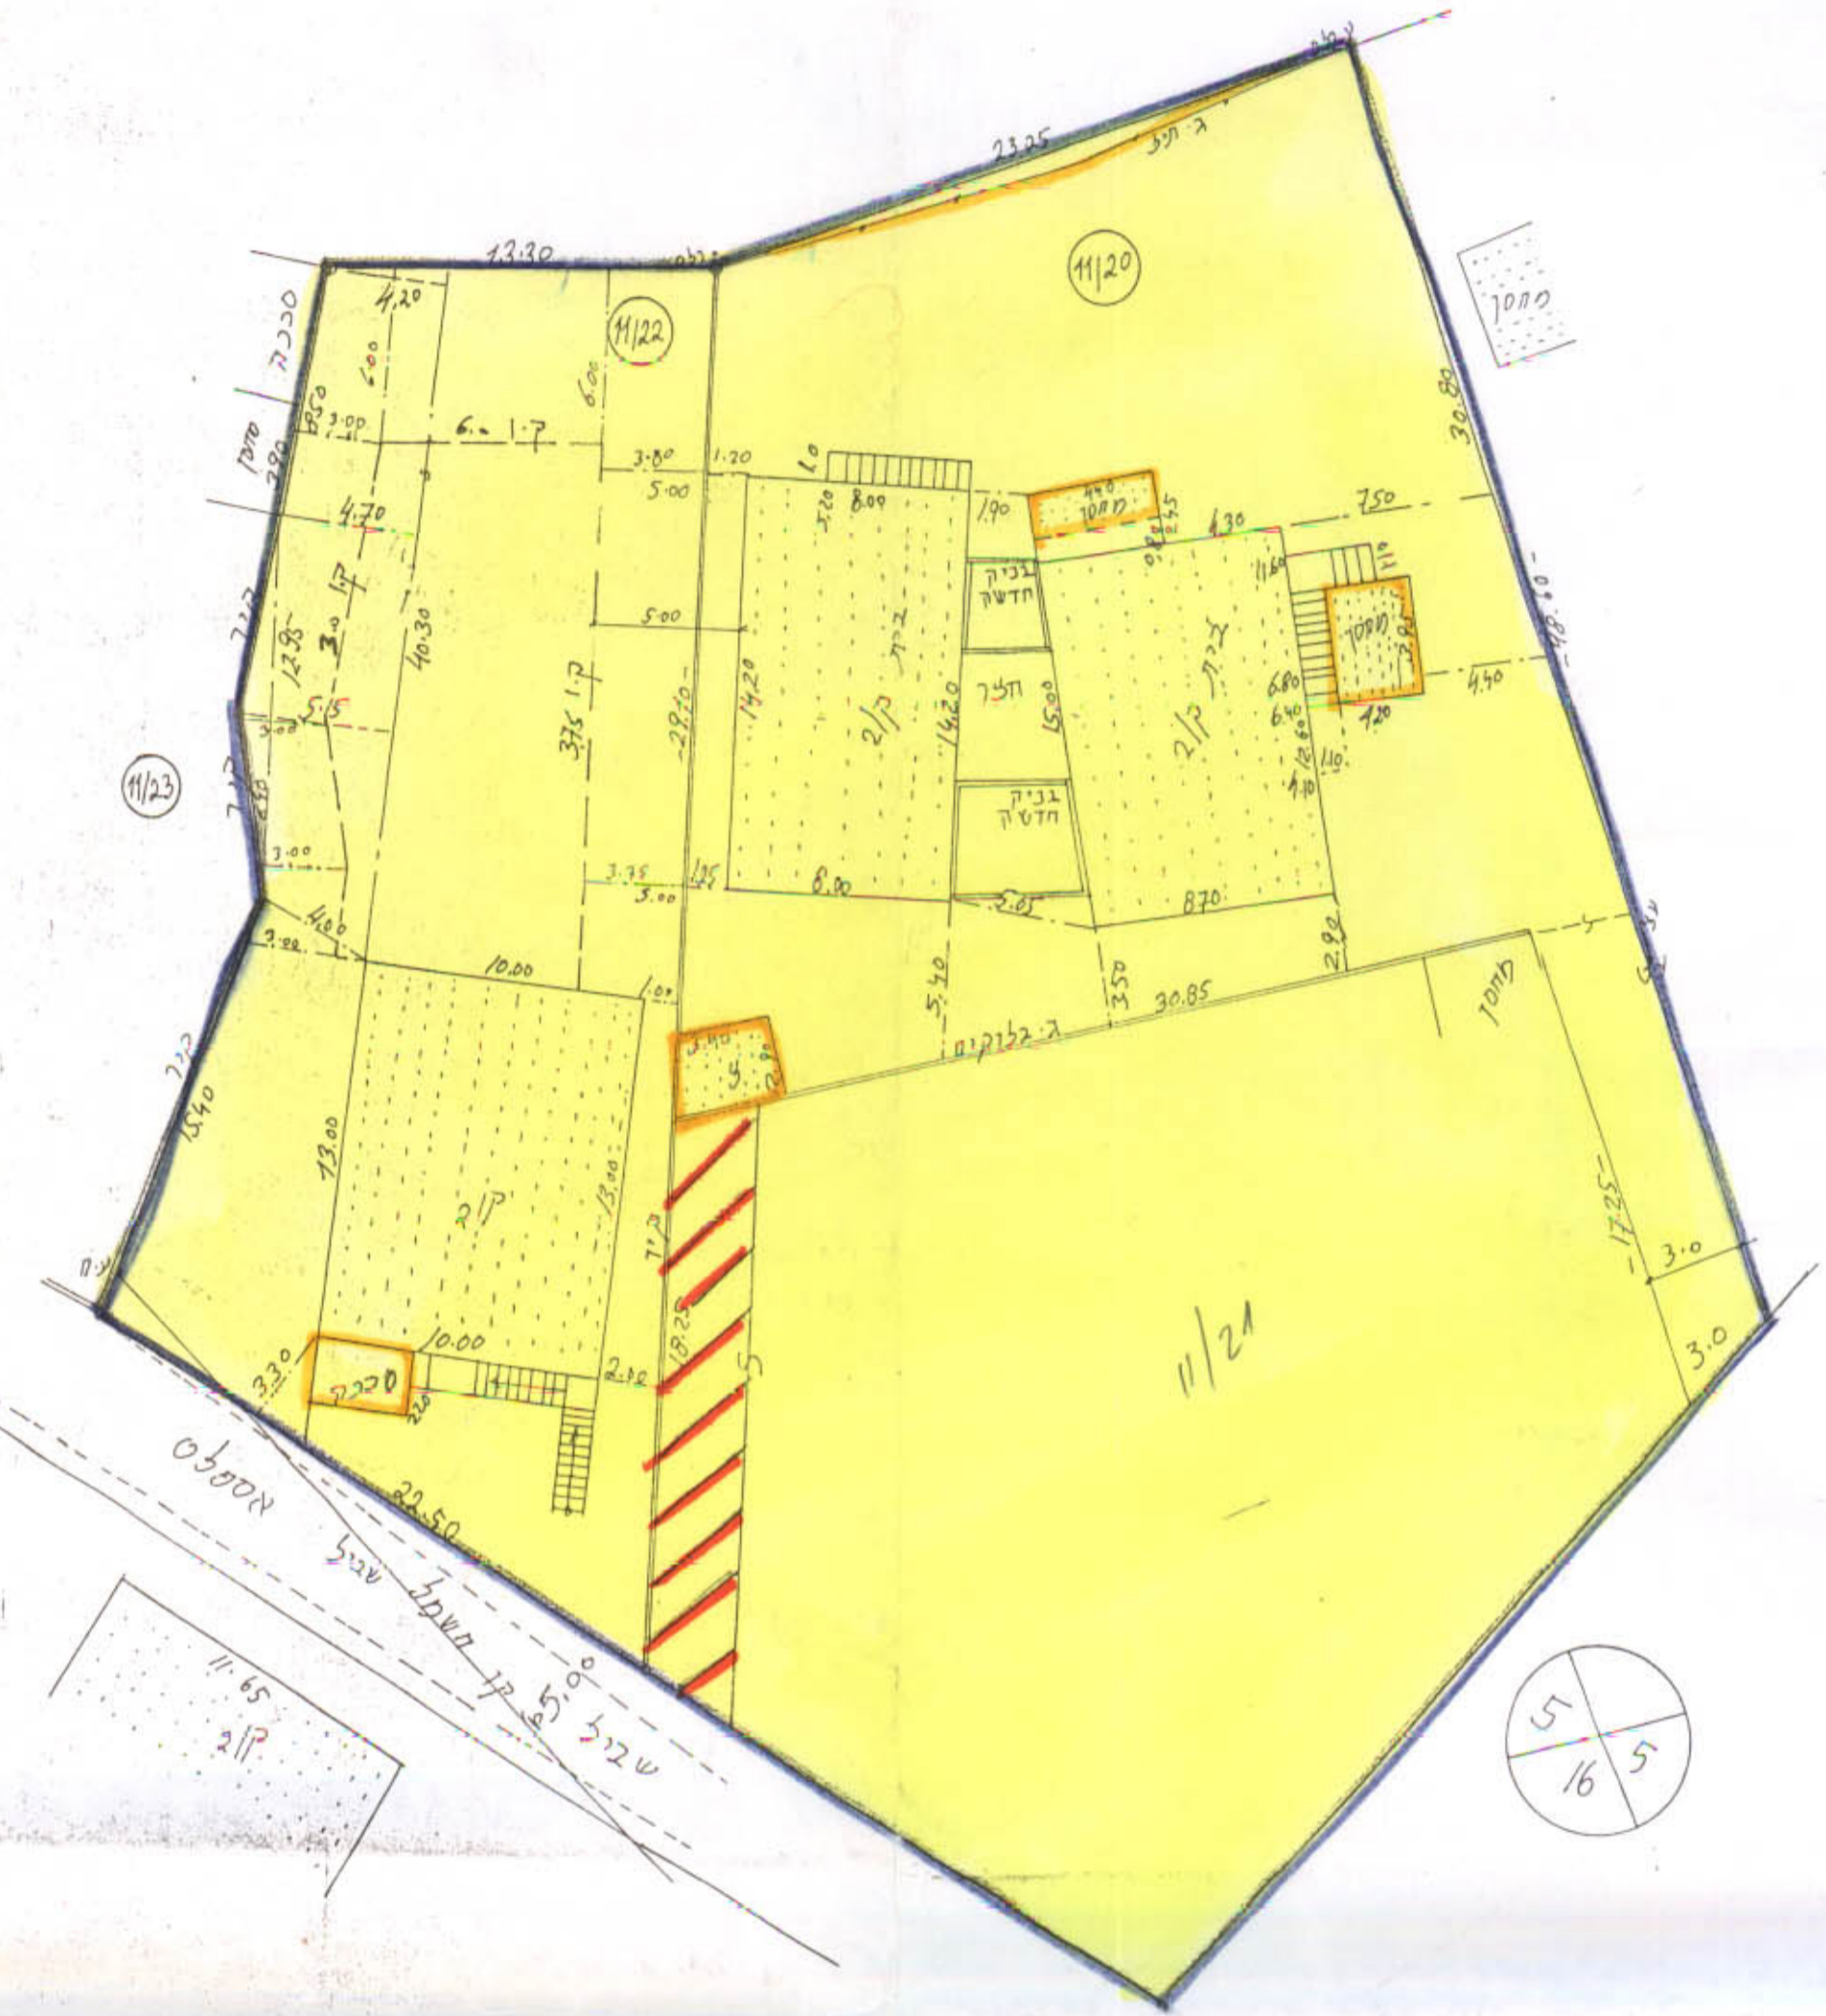

תרשים המגרש מצב מוצע ק"מ 1:250