


404552
 8/13/86 גני-הדר-לוי-בן-10

מרחב תכנון מקומי לודים

גני הדר

תוכנית מפורטת להצמדת חלקה חקלאית לבניה לשטח חקלאי

תוכנית זו הכנה עלפי:
 שיוף לתוכנית בניה ערים מספר 13
 מחוז המרכז
 נפת רמלה
 גוש 3709
 חלקה 121
 ועדה מקומית לודים
 בעלי הקרקע גנץ משה
 עורך התוכנית א.דיאמנט מודד מוסמך

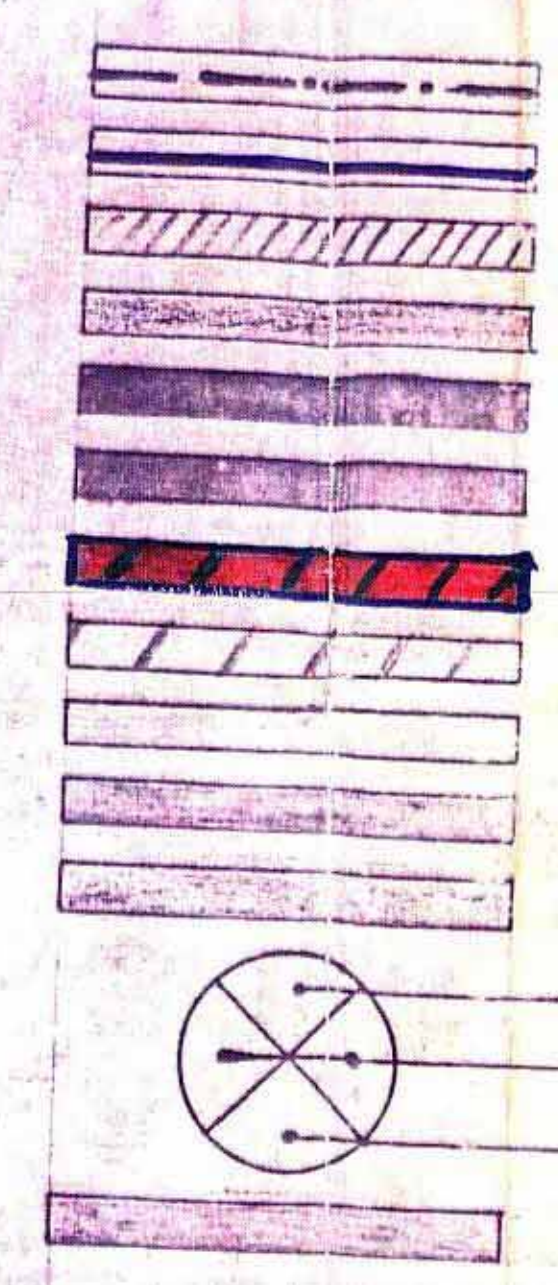

מקרא
 גבול תוכנית גני הדר
 גבול תוכנית
 דרך לביטול
 קיבוצ
 מוצעת
 מגורים לבעלי מקצועות
 חצי חקלאי
 שטח חקלאי
 שטח ציבורי פתוח
 שטח מסחרי
 שטח למבני ציבור
 מספר דרך
 קו בניה
 רוחב תוואי הדרך
 שרותים הנדסיים


חלקת בניה			חלקה חקלאית		
גוש	חלקה	סוג	שטח	גוש	חלקה
3709	121	חצי חקלאי	1994	3703	55
				3702	49
					2.859
					12.155



מחוז: המרכז
 נפה: דמלה
 מקום: גני הדר
 גוש: 3709
 חלקה: 121
 שטח: 1.884

מזן עבוד: גנץ משה


מפה טופוגרפית קנה מידה 1:250

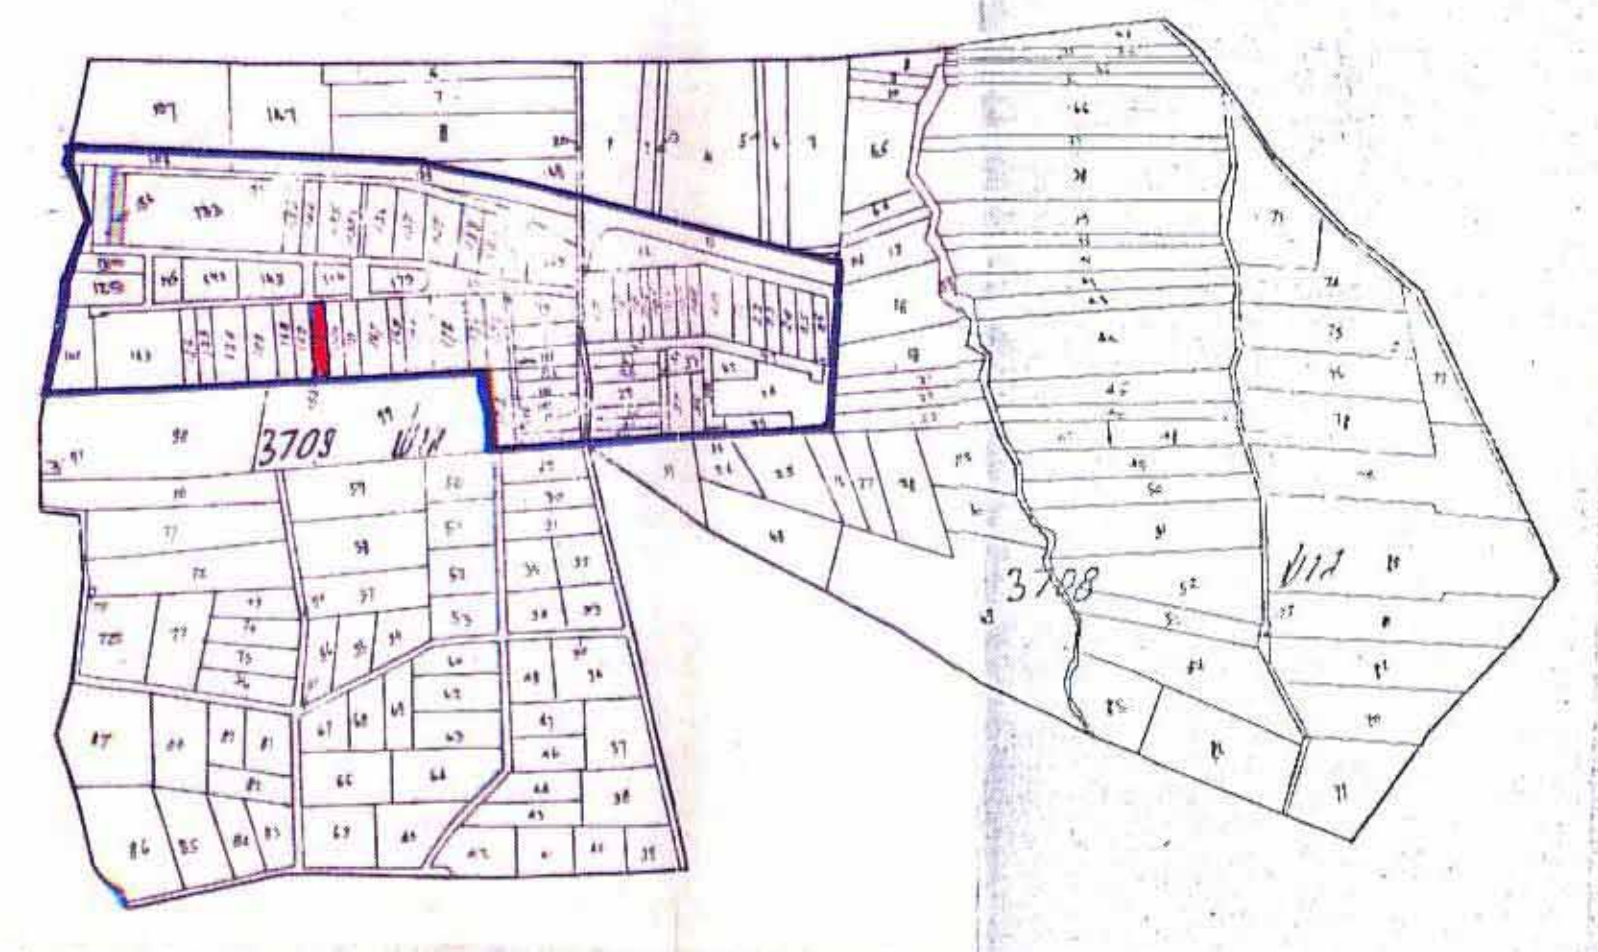


תרשים הסביבה 1:10.000



תרשים סביבה טופוגרפי 1:1250

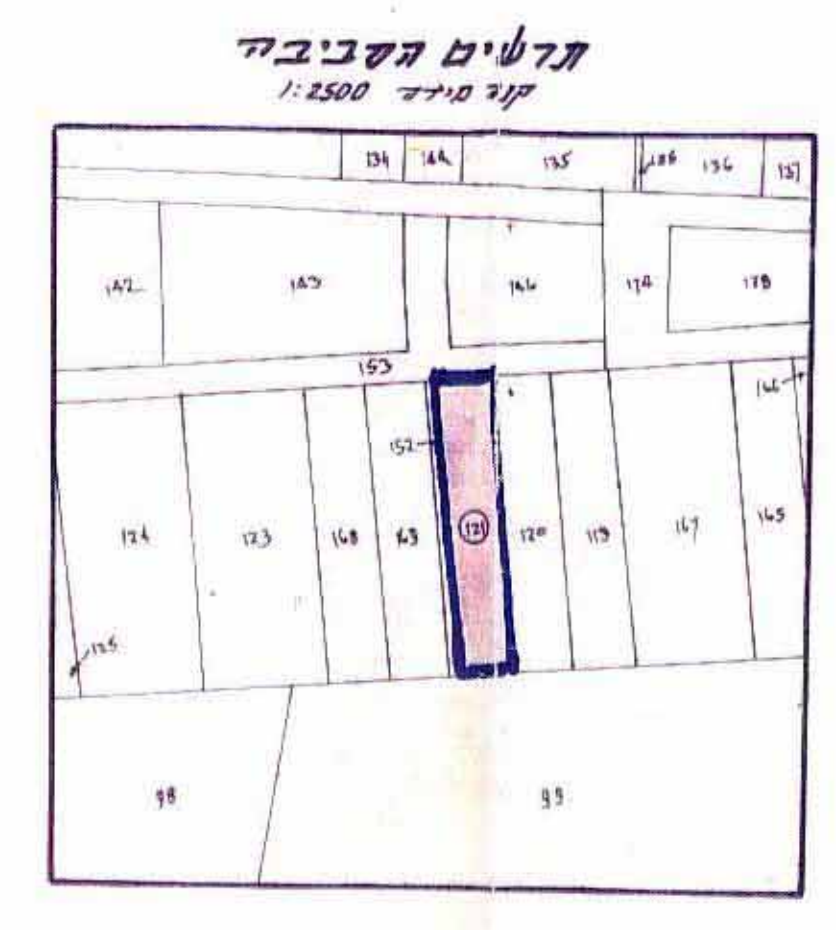

הערות:
 1. הקבוצה מורכבת על ידי גוש 121 וקבוצת קבוצת מס 365 של אגף המדינות וגוש 121.
 2. השטחים יקבעו סופית לאחר הבנת תוכנית לבנים דגים
 3. התוכנית מבוססת על תוכנית מתאר של גני הדר
 שמועצה 13/13

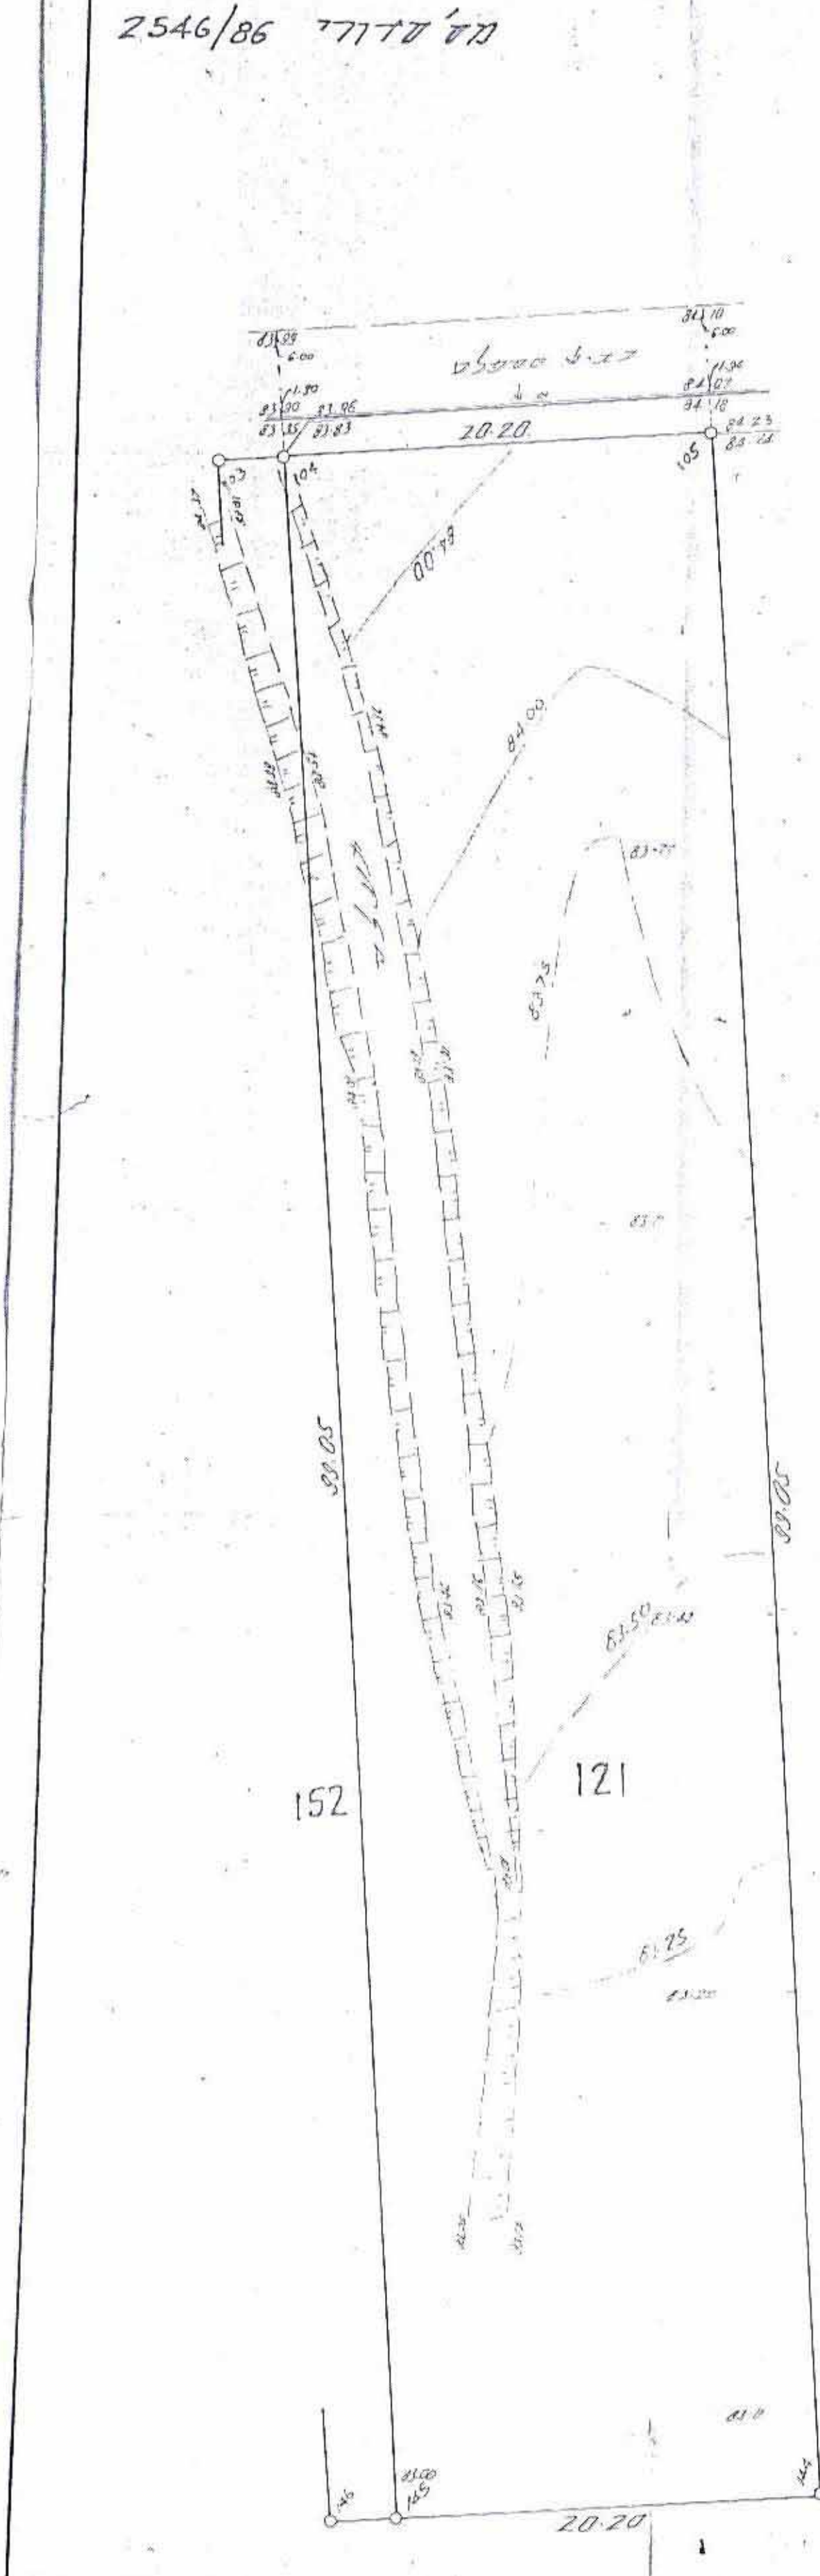

מלברמן
 משרד מוסמך, רשיון חל 497
 א.דיאמנט
 משרד למדיניות רחב היקף 29, מחוז יג
 טלפונים: 1510196, 1510281
 רשיון חל 365