
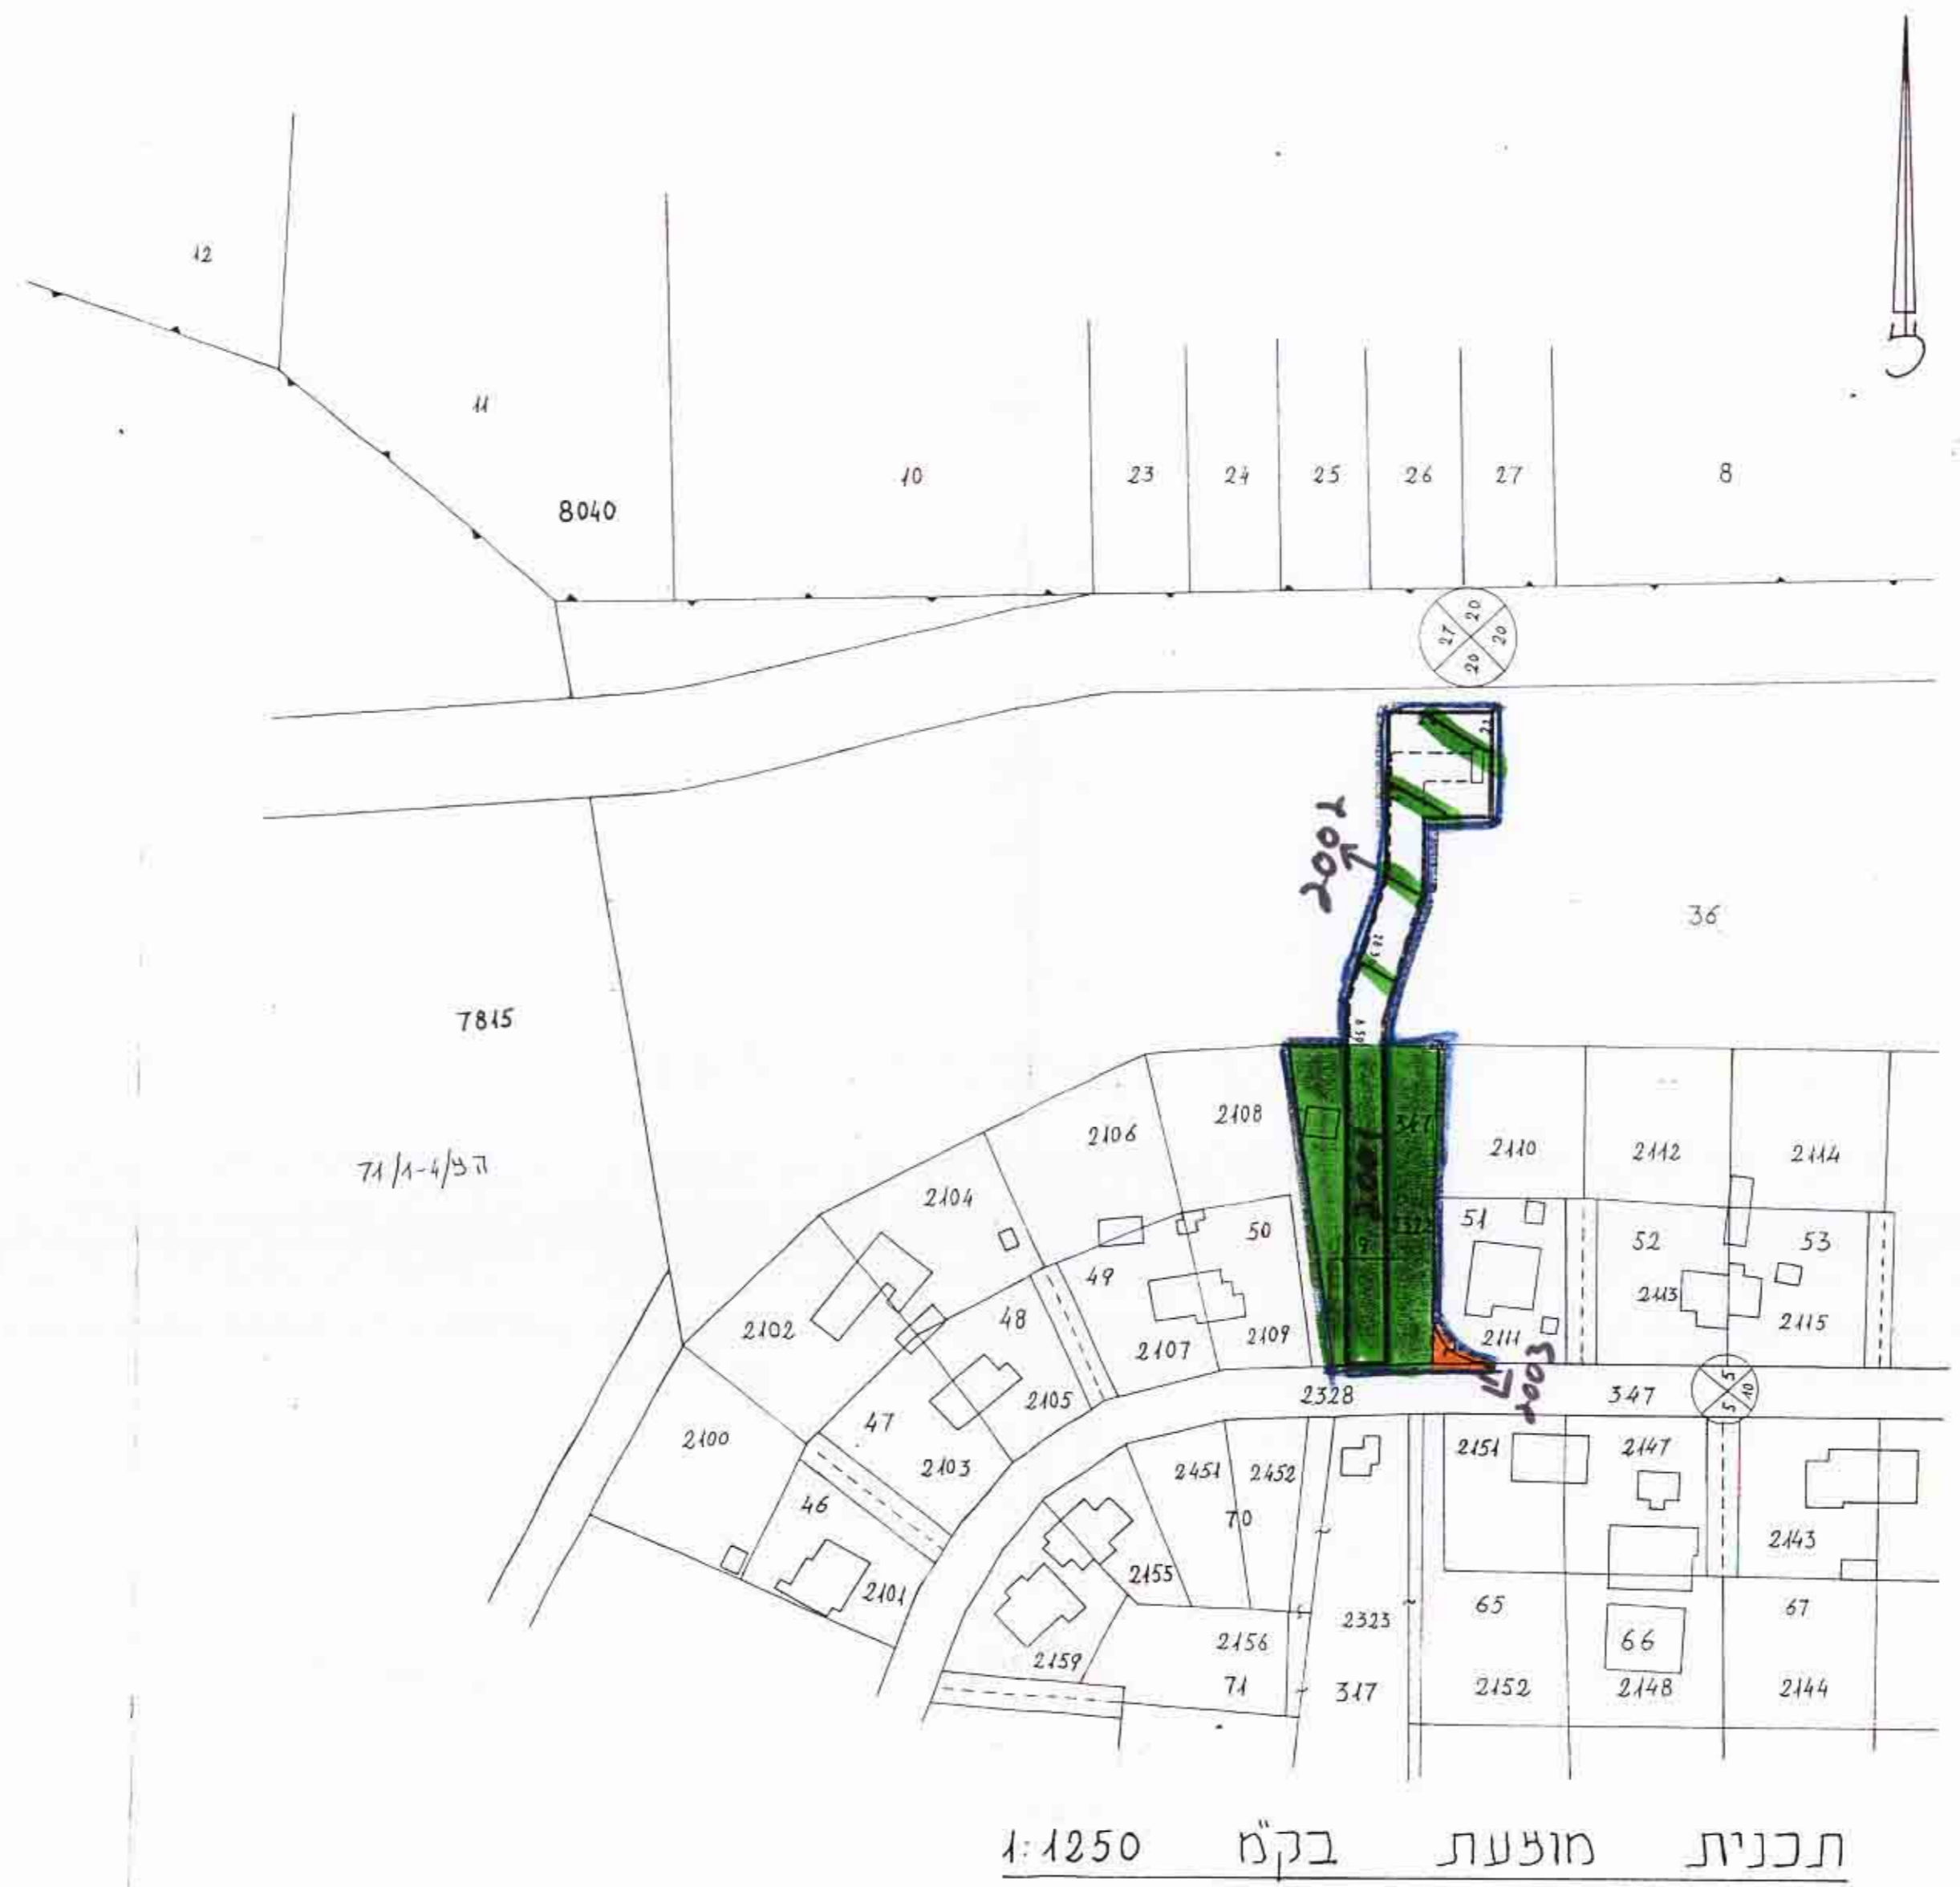


doord/55

מחוז המרכז  
 מרחב תבנון מקומי שרונים  
 תכנית מפורטת הצ/4-35  
 גוש 7815, חלקה 347 וחלק מחלקה 36  
 המבקש: מועצה מקומית קדימה  
 המתכנן: המחלקה הטכנית ליד הועדה המקומית  
 בעלי הקרקע: מינהל מקרקעי ישראל  
 שטח התכנית: 8435 מ"ר בערך. תאריך: נובמבר 1987

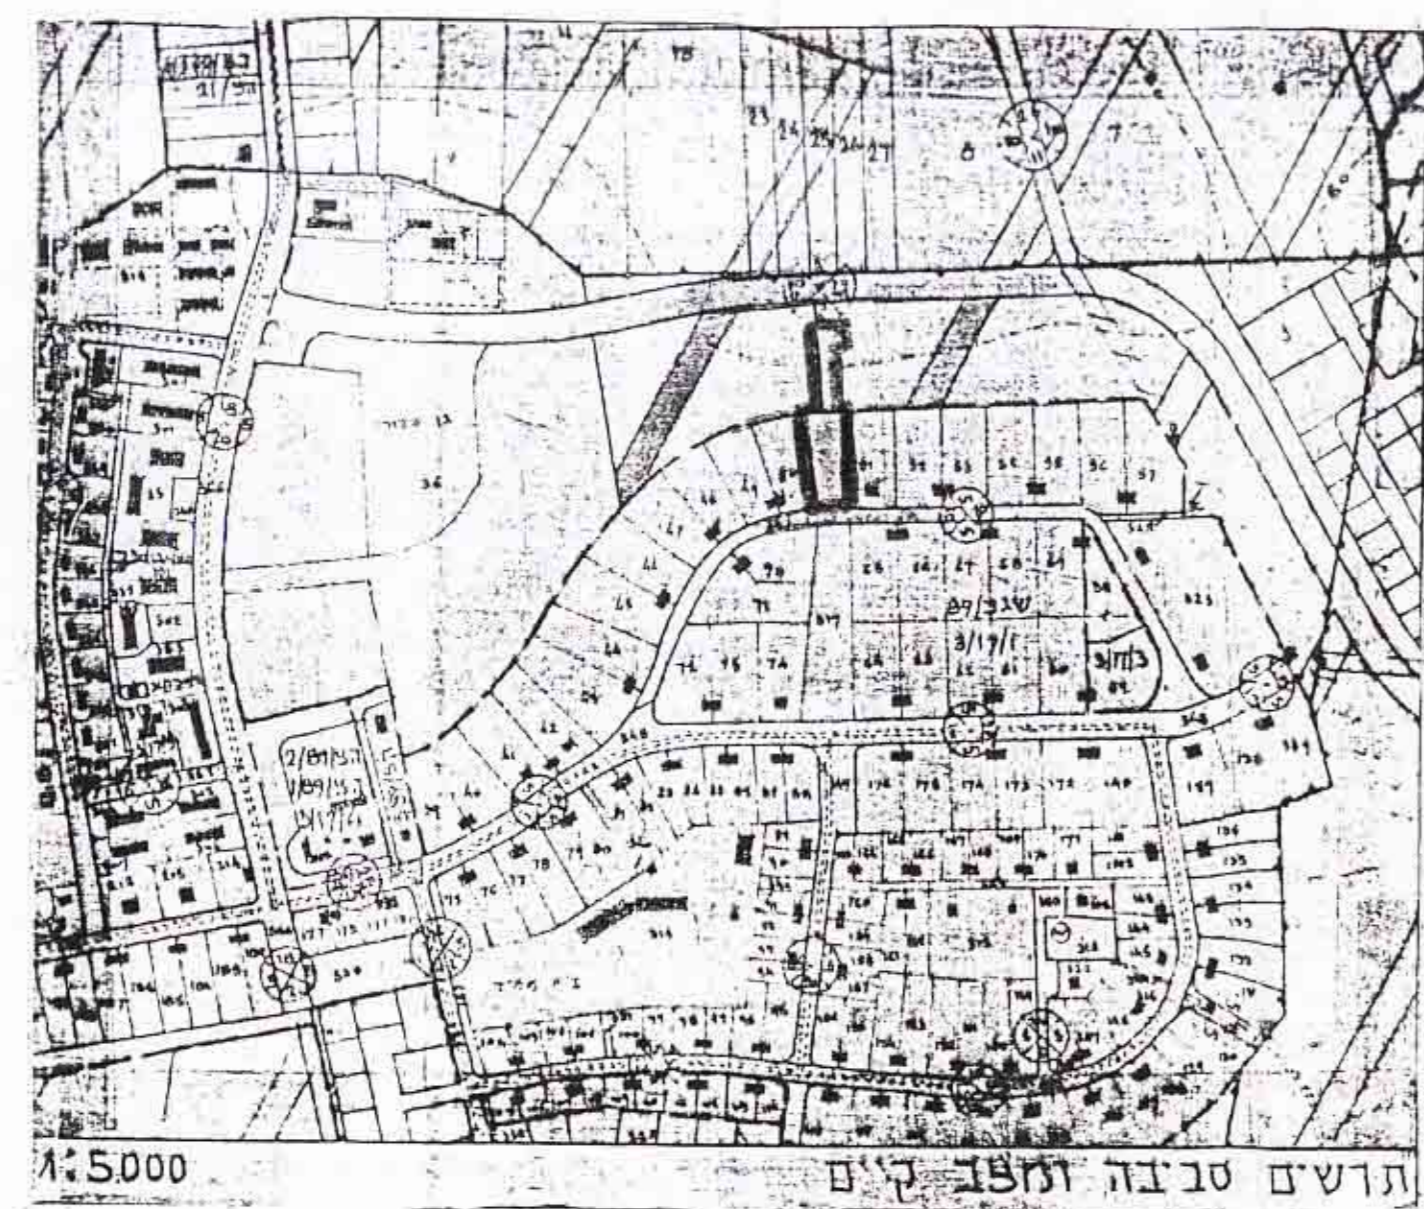

- מקרא:
-  גבול התכנית
  -  שטח צבורי פתוח
  -  קו סניקה
  -  מספר הדרך
  -  קו בנין קדמי
  -  רוחב הדרך
  -  מגודים א
  -  חקלאי מיוחד
  -  איזור חקלאי

משרד הפנים מחוז המרכז  
 חוק התכנון והמגורים תשכ"ח-1968  
 אישור תכנית מס. הצ/4-35  
 התכנית מאושרת מכח  
 סעיף 108 לחוק

חוק התכנון והמגורים תשכ"ח - 1968  
 חתימת המפקח: [Signature]  
 תאריך: 35/1-4/87  
 תוקף: 23.11.87  
 חתימת המועצה: [Signature]

תאריך: 17.90  
 מחלקת המגורים