

מחוז המרכז. מרחב תכנון מקומי "שכונות", מועצה אזורית אבן יהודה.

תוכנית מס' 186/3 (תיקון להצ/122). המבקש: בנק הפועלים בע"מ. בעל הקרקע: בנק הפועלים בע"מ. המועצה: הוברג צבי אדריכל רח' לויסין 25 תל-אביב. המחד: ב. לוי מוזד מוסמך (34) דח בג' 46 גבעתיים.

גוש: 8018 חלקה: 141 שטח: 0.790
תאריך: מרץ 1979
חתימת הרשות:



משרד הפנים
חוק התכנון והבניה חש"ב-1965
מחוז א"ת
מרחב תכנון מקומי (11/1)
חכנית 186/3
הוצעה המחווה בשיבתה ה-24/4/78
מיום 12.10.80 החליטה לתת חוקף לתכנית בנוכחות לעיל.
ש"ג מנהל כללי לתכנון יושב ראש הוצעה

חוק התכנון והבניה חש"ב-1965
חכנית 186/3
14/9/78
14/11/78

מפה אופוגרפית
ק.מ. 1:250

מצב מוצע

מצב קיים

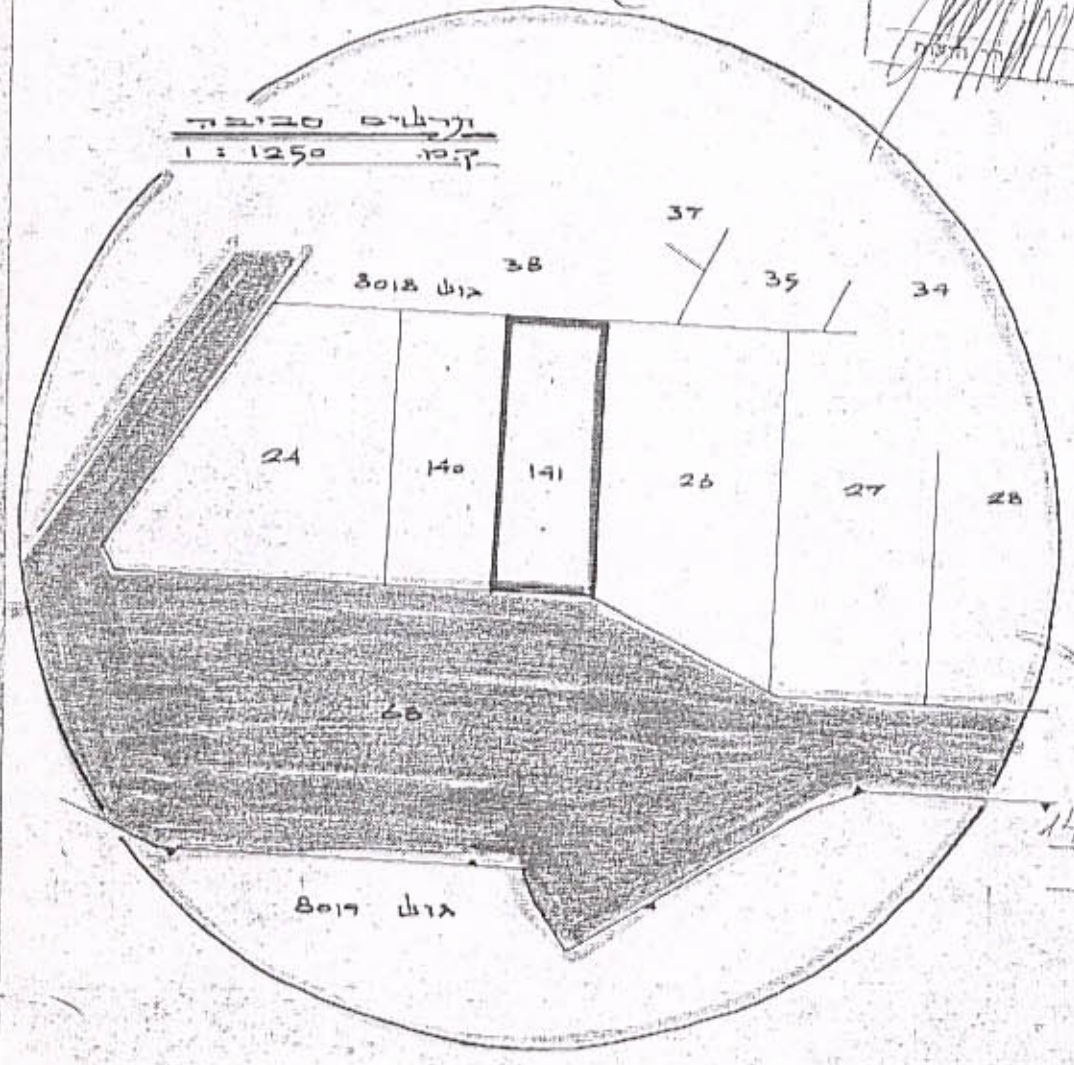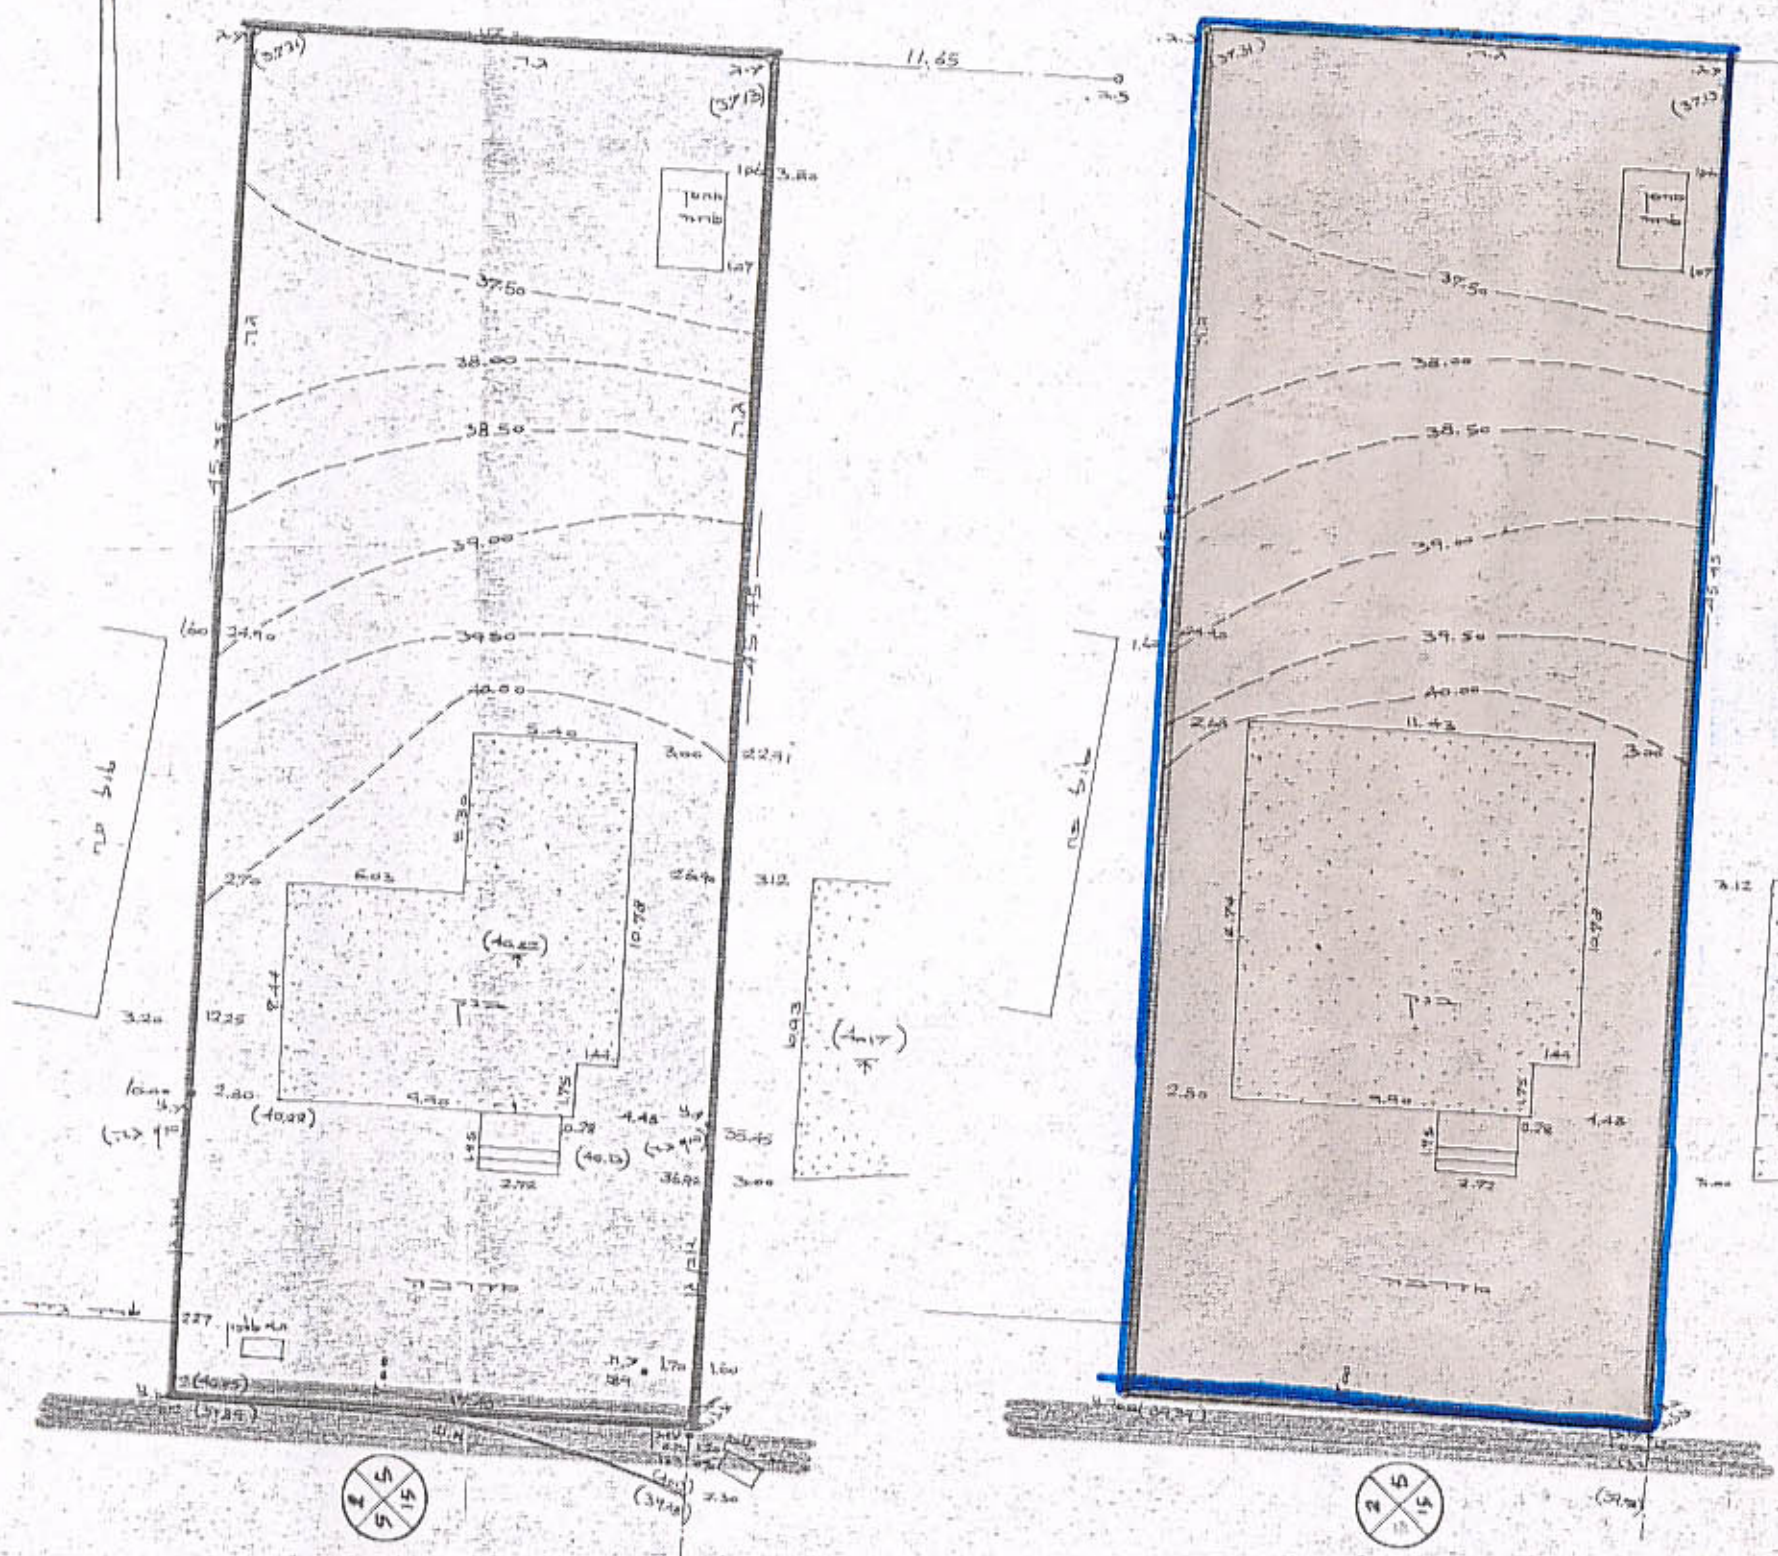

במקד גינתן...
14.11.78
מחוז המרכז

- גבול תוכנית: (Blue line)
- דרך קיימת: (Dotted line)
- אזור מטריסם חצית מסחרית: (Stippled area)
- אזור מסחרי: (Hatched area)