

1978
1 מתוך 1
15.5.78
149/3
0149

מחוז המרכז

מרחב תכנון מקומי שדונים

תוכנית מפורטת ה-149/3 (שני לתכנית מתאר ה-122/3)

המבקש: המועצה המקומית אבן יהודה

המתכנן: הועדה המקומית "שדונים"

בעלי הקרקע: פרטיים

גוש 8015 חלקות: 40, 41, 42 וחלק מחלקות 37-39, 43-48



קנה מידה: 1:1250 תאריך: אפריל 1979

חוק התכנון והבניה, תשכ"ה - 1965
המקומות לתכנון ולבניה: שדונים/עין שדור
זיה שמרית / מתא-85
149/3
השקת תוכנית
13.6.77
17/7/78
13.6.77
הועדה המקומית בשדונים
לחכמת תכנון לעיל
סגן מנהל כללי לתכנון
יושב ראש הועדה


משרד הפנים
חוק התכנון והבניה תשכ"ה - 1965
מחוז: ארץ
מרחב תכנון מקומי: שדונים
תכנית: אבן יהודה
הועדה המקומית בשדונים
מיום: 1.3.78
החלטת רשות התכנון
לחכמת תכנון לעיל
סגן מנהל כללי לתכנון
יושב ראש הועדה

מקרא

- גבול תוכנית
- דרך קיימת
- דרך חדשה
- מס' הדרך
- קו בינון קידמי
- רוחב הדרך
- אזור מגורים
- אזור חקלאי
- שביל

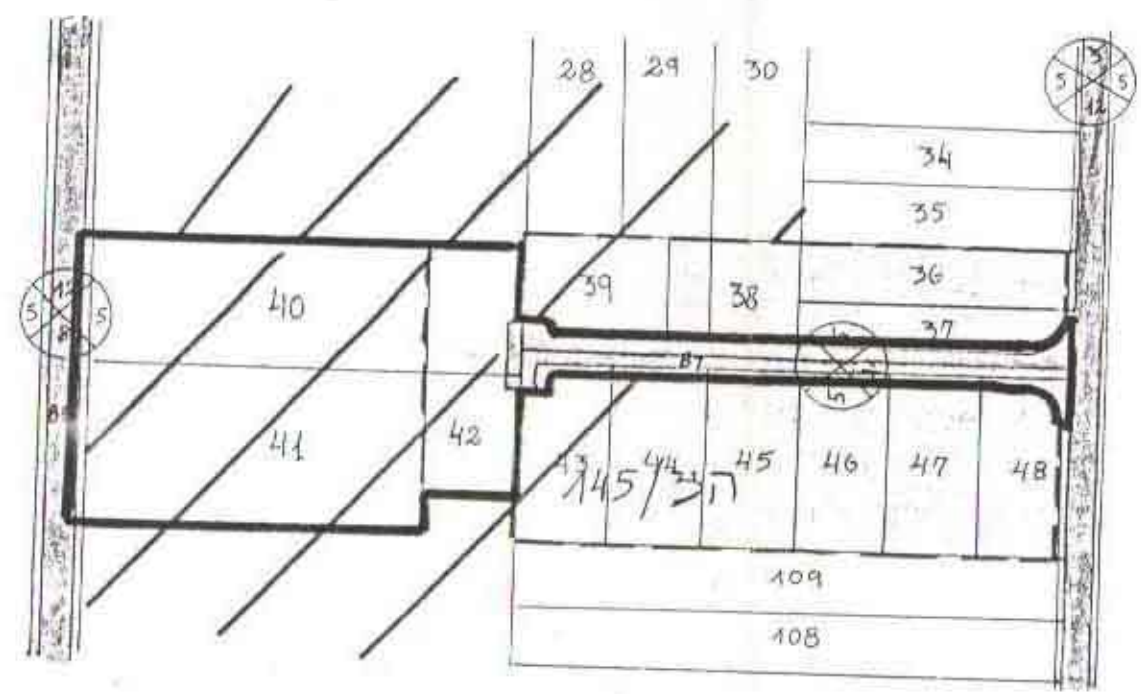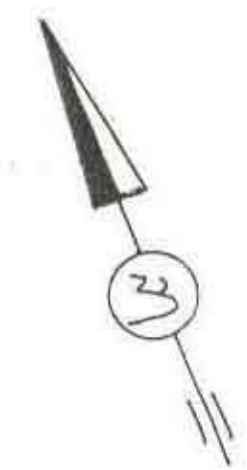

תרשים סביבה ומצב קיים לפי
ה-122/3
קנ"ח 1:2500

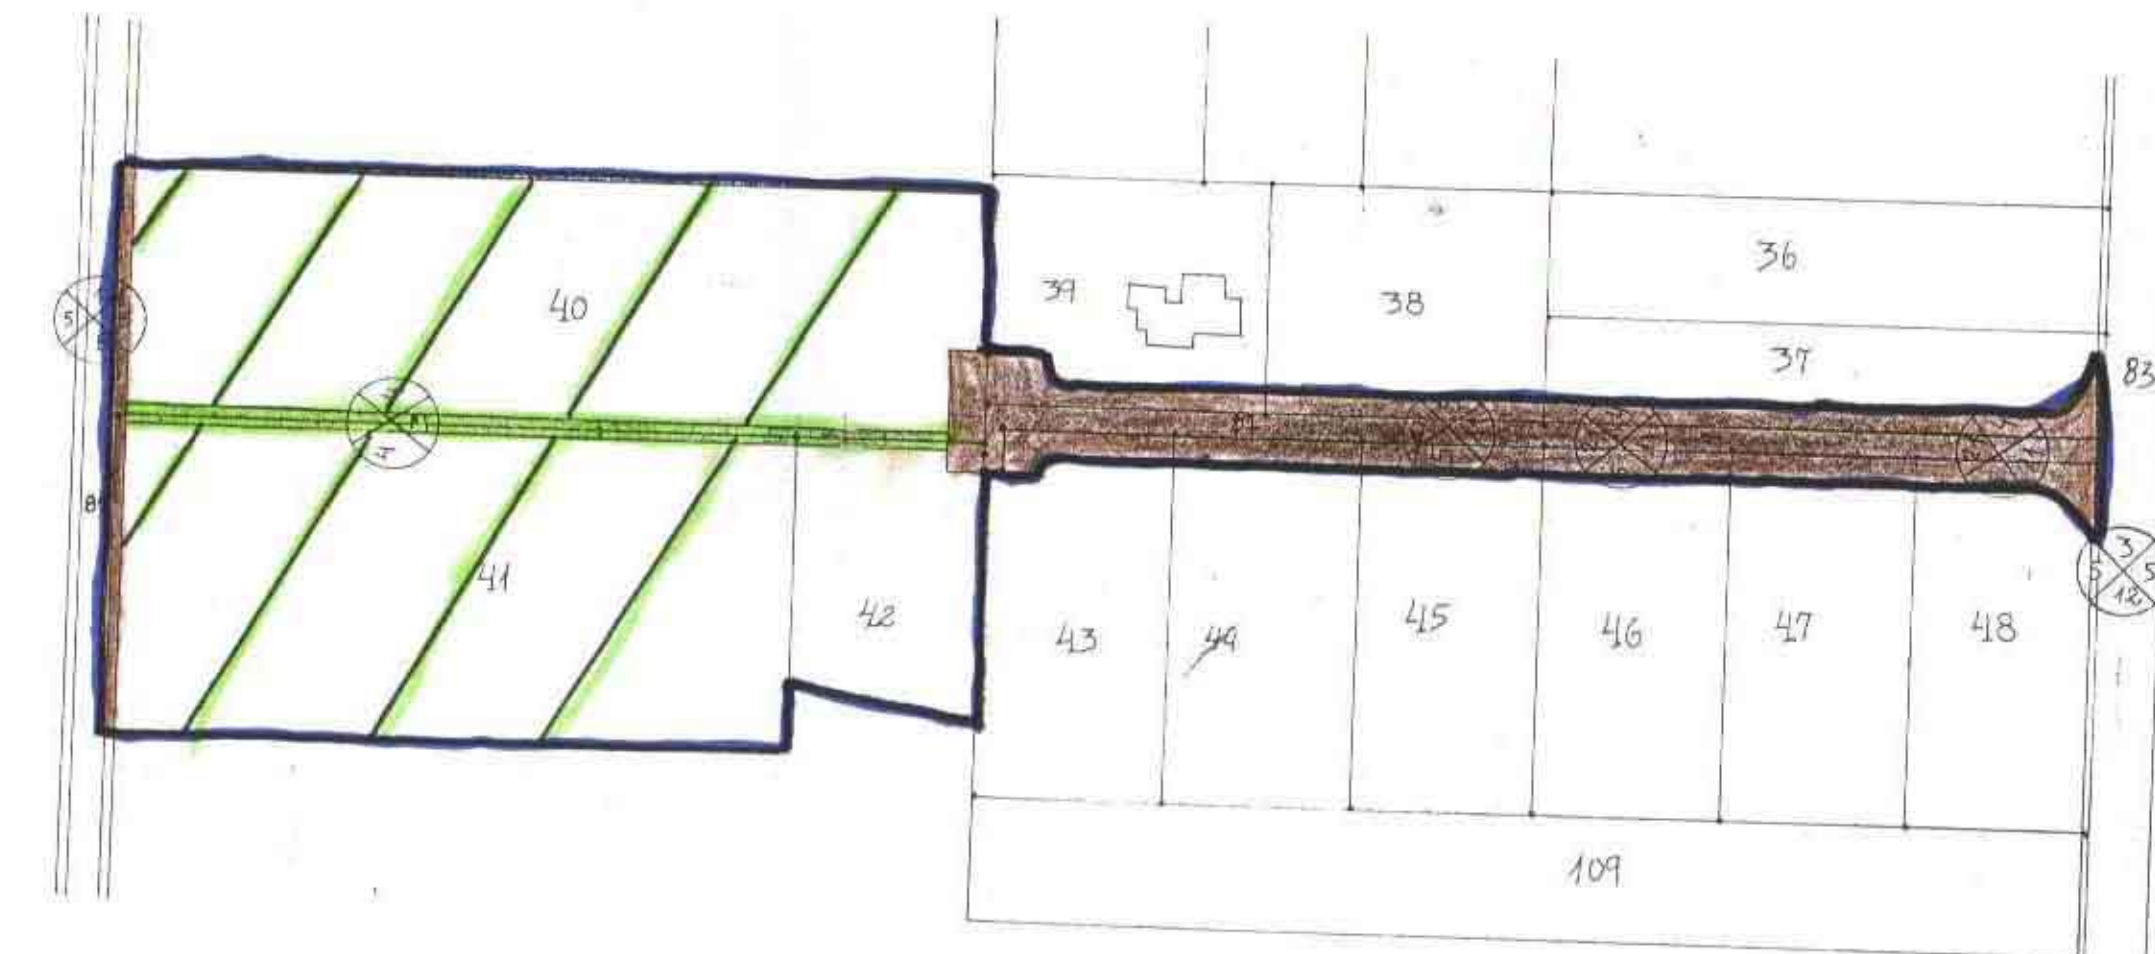

מצב מוצע
קנ"ח 1:1250