


תושבים שביבה ומצב קיים. קניח 4:1250



מצב מוצע קניח 4:1250

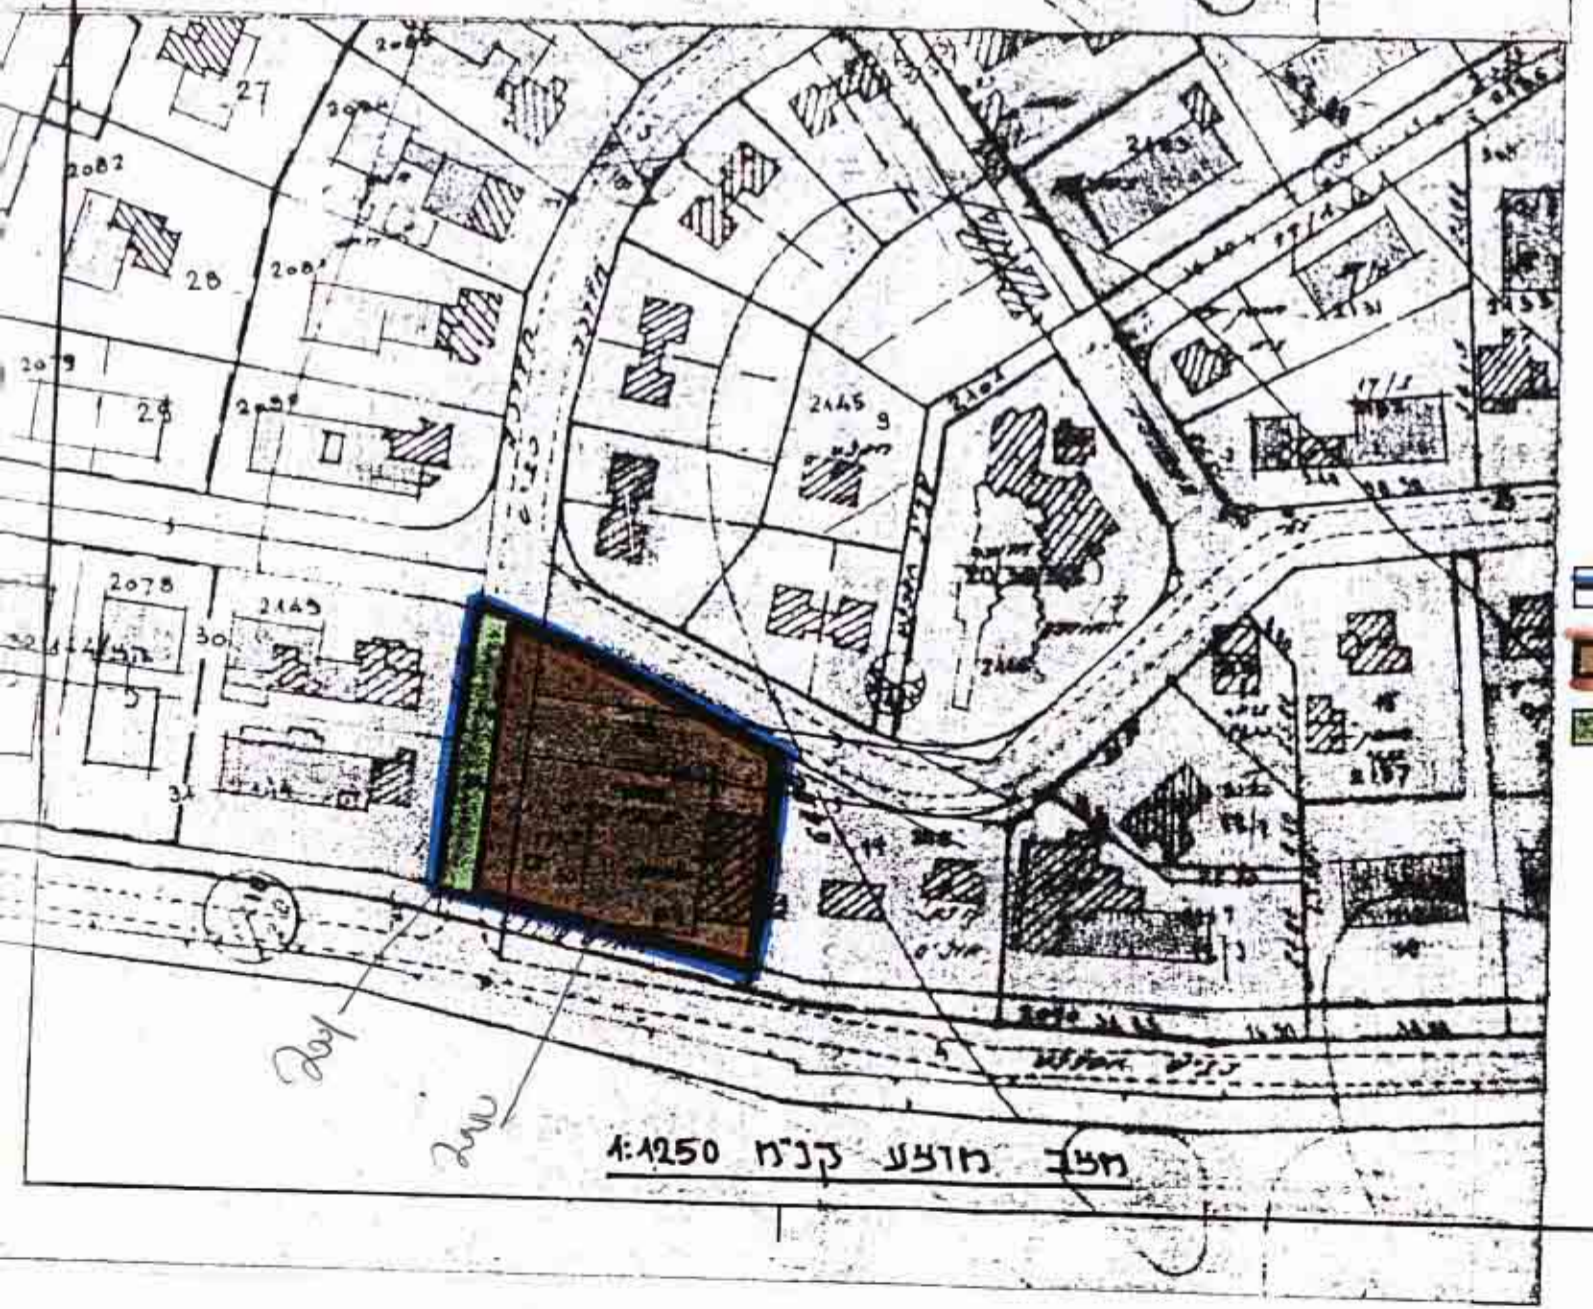

תאריך:

דצמבר 1989

מקרא:

- גבול התכנית
- אזור לבניני ציבור
- אזור ציבורי פתוח



מחוז המרכז
 מרחב תכנון מקומי "שרונים"
 מועצה מקומית פרדסיה
 תכנית מפורטת ה/צ-3/1-51 שינוי ל-ה/צ-3/1-31
 גוש 8002 חלקה 10, חלק מחלקה 206
 המבקש: מועצה מקומית פרדסיה
 המתכנן: המחלקה הטכנית של הועדה המקומית
 בעל הקרקע: מינהל מקרקעי ישראל
 השטח: 1820 מ"ר.
 קב"מ: 1:1250

חוק התכנון והבניה תשכ"ה - 1965
 הועדה המקומית לתכנון ולבניה - שרונים
 תכנית מס' / ת- / 51/1-3/31
 נדונה באסיפה מס' 8/89 מיום 18.12.89
 נקבעה לביצוע תוכנית המחויבת בהסכמה להפקות.
 יו"ר הוועדה: [Signature]
 מהנדס חומרת: [Signature]

משרד הסנים מוזוז המרכז
 חוק התכנון והבניה תשכ"ה - 1965
 אישור תכנית מס' 51/1-3/31
 התכנית מאושרת מכח
 סעיף 103 לחוק
 יו"ר הוועדה המחוזית: [Signature]



נדון וניתן להסכימו
 לשינוי תוכנית מ/צ/3/1-51
 זמריך 6.11.89
 מחבן המוקד