

3/133
 ע"ן באר שאלה

19.5.76

מחוז: המרכז

מרחב תכנון מקומי: שדונם
 תכנית מסודרת מס' 133/3

הנפה: השרון

מקום: אגן יהודה

גוש: 8015

חלקה: 99

המגיש: מר. תמיר

המבקש: מר. תמיר

המתכנן: ג. לזר, מוזר מוסמך

בעל הקרקע: מר. תמיר

שטח התכנית: 2,365 ד'

תאריך: 14.5.76

בעל הקרקע: המגיש

נכס זהו למסחר/לאגף
 תולדת העדה האשכנזית/מסנת מיום
 תאריך: 10.6.76
 מתכנן הקהל
 חותמתו:

משרד הפנים
 חוק התכנון והבניה חשכ"ה - 1965
 מחוז: השרון
 מרחב תכנון מקומי: שדונם
 תכנית: 133/3
 גוש: 8015
 חלקה: 99
 המגיש: מר. תמיר
 המבקש: מר. תמיר
 מתכנן: ג. לזר
 יושב ראש העדה

חוק התכנון והבניה חשכ"ה - 1965
 תולדת העדה האשכנזית/מסנת מיום
 תאריך: 10.6.76
 מתכנן הקהל
 חותמתו:

לוח שטחים:

שטח	מס' חלקה	מס' יסודי
0.819	99/1	
0.819	99/2	
0.535	99/3	
0.194	99/4	
2.365	(99)	


- סקרא:
- גבול התכנית: [צבע כחול]
 - אזור חקלאי: [צבע לבן]
 - אזור מגורים: [צבע כתום]
 - דרך קומבי: [צבע אפור]
 - דרך חדשה: [צבע סגור]
 - מס' הדור: [צבע ירוק]
 - קו בנן: [צבע סגור]
 - רחוב הדור: [צבע ירוק]

מס' חלקה מקורות שלושה בגוש 99
 מס' בעל לאור החלקה 1

תנאים הסביבה 1:5000
 (לפי 58/15)
 ומצב קיים

108	113
107	114
50	78
51	77
100	85
102	77
56	75
57	1
60	2

2399/74

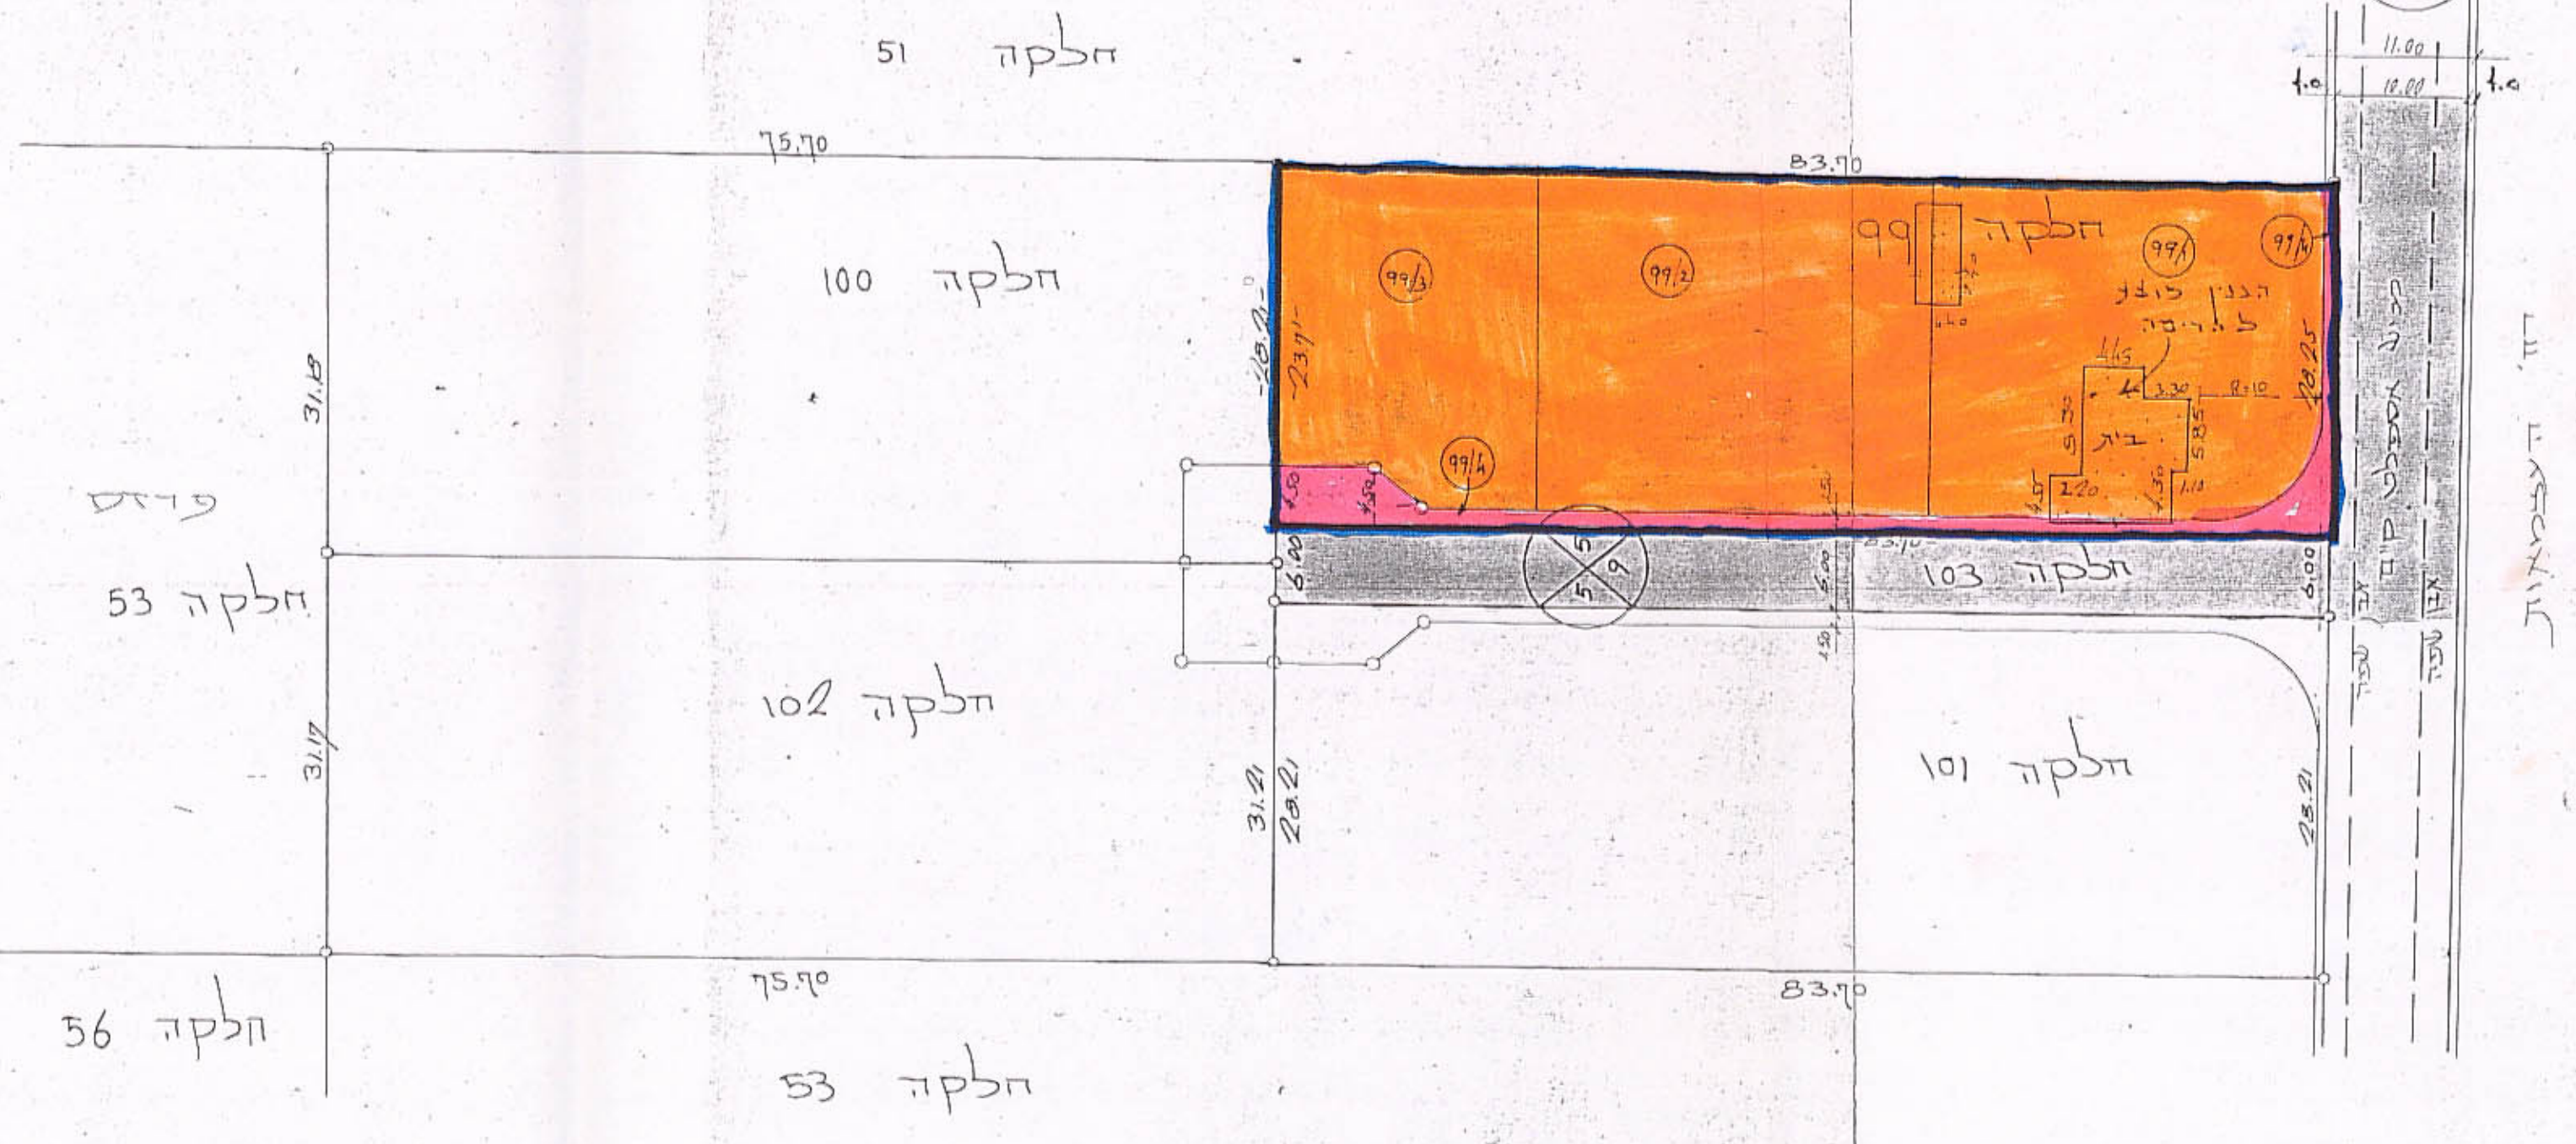

הערה: זמן עליית קבלה, בעטות לאור שיתוף ויתכנות לעדכיל דלום

74-5-76

בן שרון, מוזר מוסמך, ש"י וצפון 25, נתניה, טל' מילוי: 2053/2053
 כותב: 24306