



5.5.77

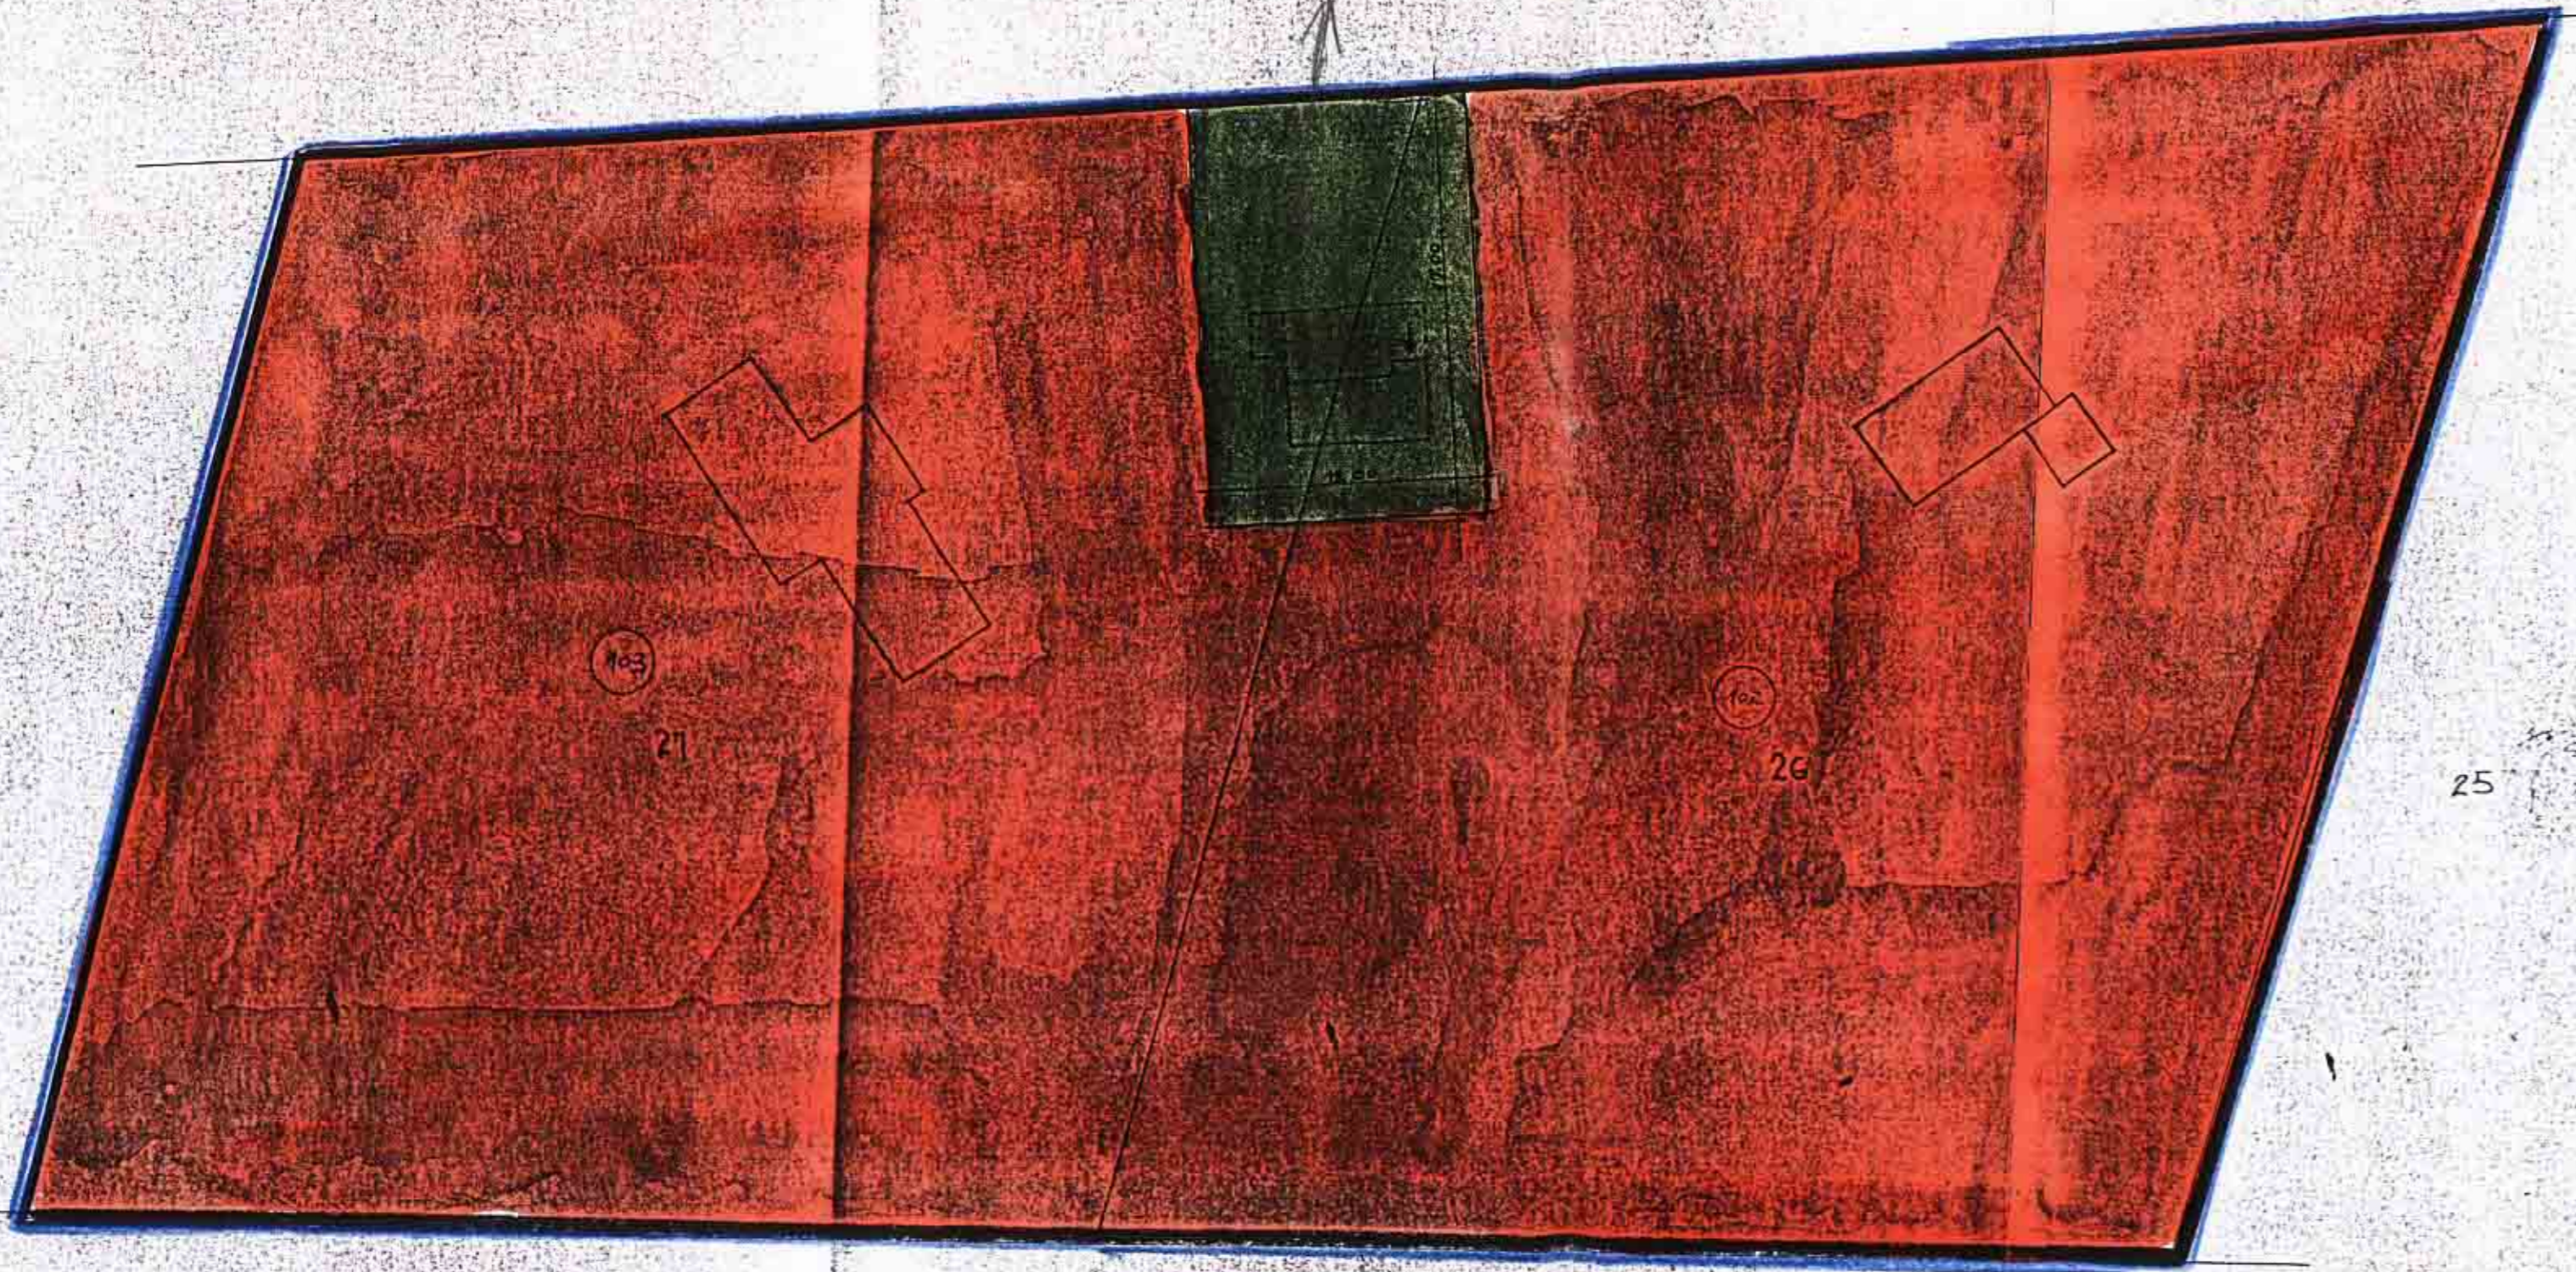

תלשים סביבה 1:2500

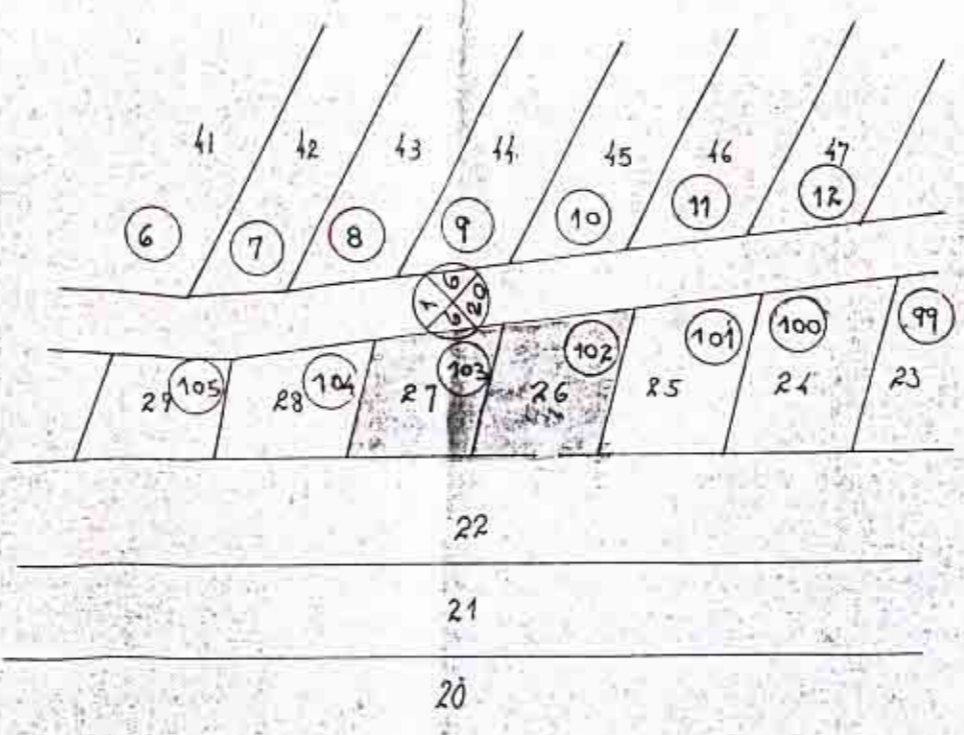

מקרא:

- גבול התוכנית
- ציבורי פתוח
- מגורים א
- מס כדול

כאב מצע

מחוז המרכז
 מרחב תכנון מקומי צפון השרון
 מועצה אזורית הדו-השרון
 ועד פושב עצריאל
 תוכנית מפורטת צש/104 (תיקון לתוכנית צש/108)
 כעל הקרקע: פנהל פיקוע ישראל.
 המבקש: ועד פושב עצריאל.
 המתכנן: המחלקה הטכנית של הועדה המקומית
 הווע 7808 חלק מחלקה 20 פגרושים 102 (2), 103 (27).
 שטח: 3900 ד'
 תאריך: יוני 1976
 קנה מידה: 1:250

משרד הפנים
 חוק התכנון והבניה תשנ"ה-1965
 מחוז מרכז
 מרחב התכנון מקומי
 תכנית אזורית
 יועצה המחוזית ביישובים
 תחליטה לתת תוקף
 יושב ראש הועדה

חתימת הרשות המקומית:

חוק התכנון והבניה תשנ"ה-1965
 הועדה המקומית לתכנון ובניה מחוז/צפון השרון
 המנדט המפורט / מתאג מס'
 יועץ הולדת קרקע ע"י
 יוזם
 מיום
 תשט כתיבתו לועדה המחוזית בתכנון ובניה
 מהנדס הועדה