


0195
 ענה 4
 KD 0389
 RAST

3/89/3

מרחב תכנון מקומי שרונים
 תכנית מכורטת הצ/89/3 (תיקון שצ/89)
 מחוז המרכז
 מועצה מקומית קדימה
 גוש 7815 חלק מחלקה 1
 מבקש התכנית: מ.מ. קדימה
 מתכנן התכנית: ועדה מקומית שרונים
 בעל הקרקע: מנהל מקדעי ישראל
 קני מידה: 1:625
 תאריך: מאי 1969

בעל הקרקע:

חתימת המבקש:

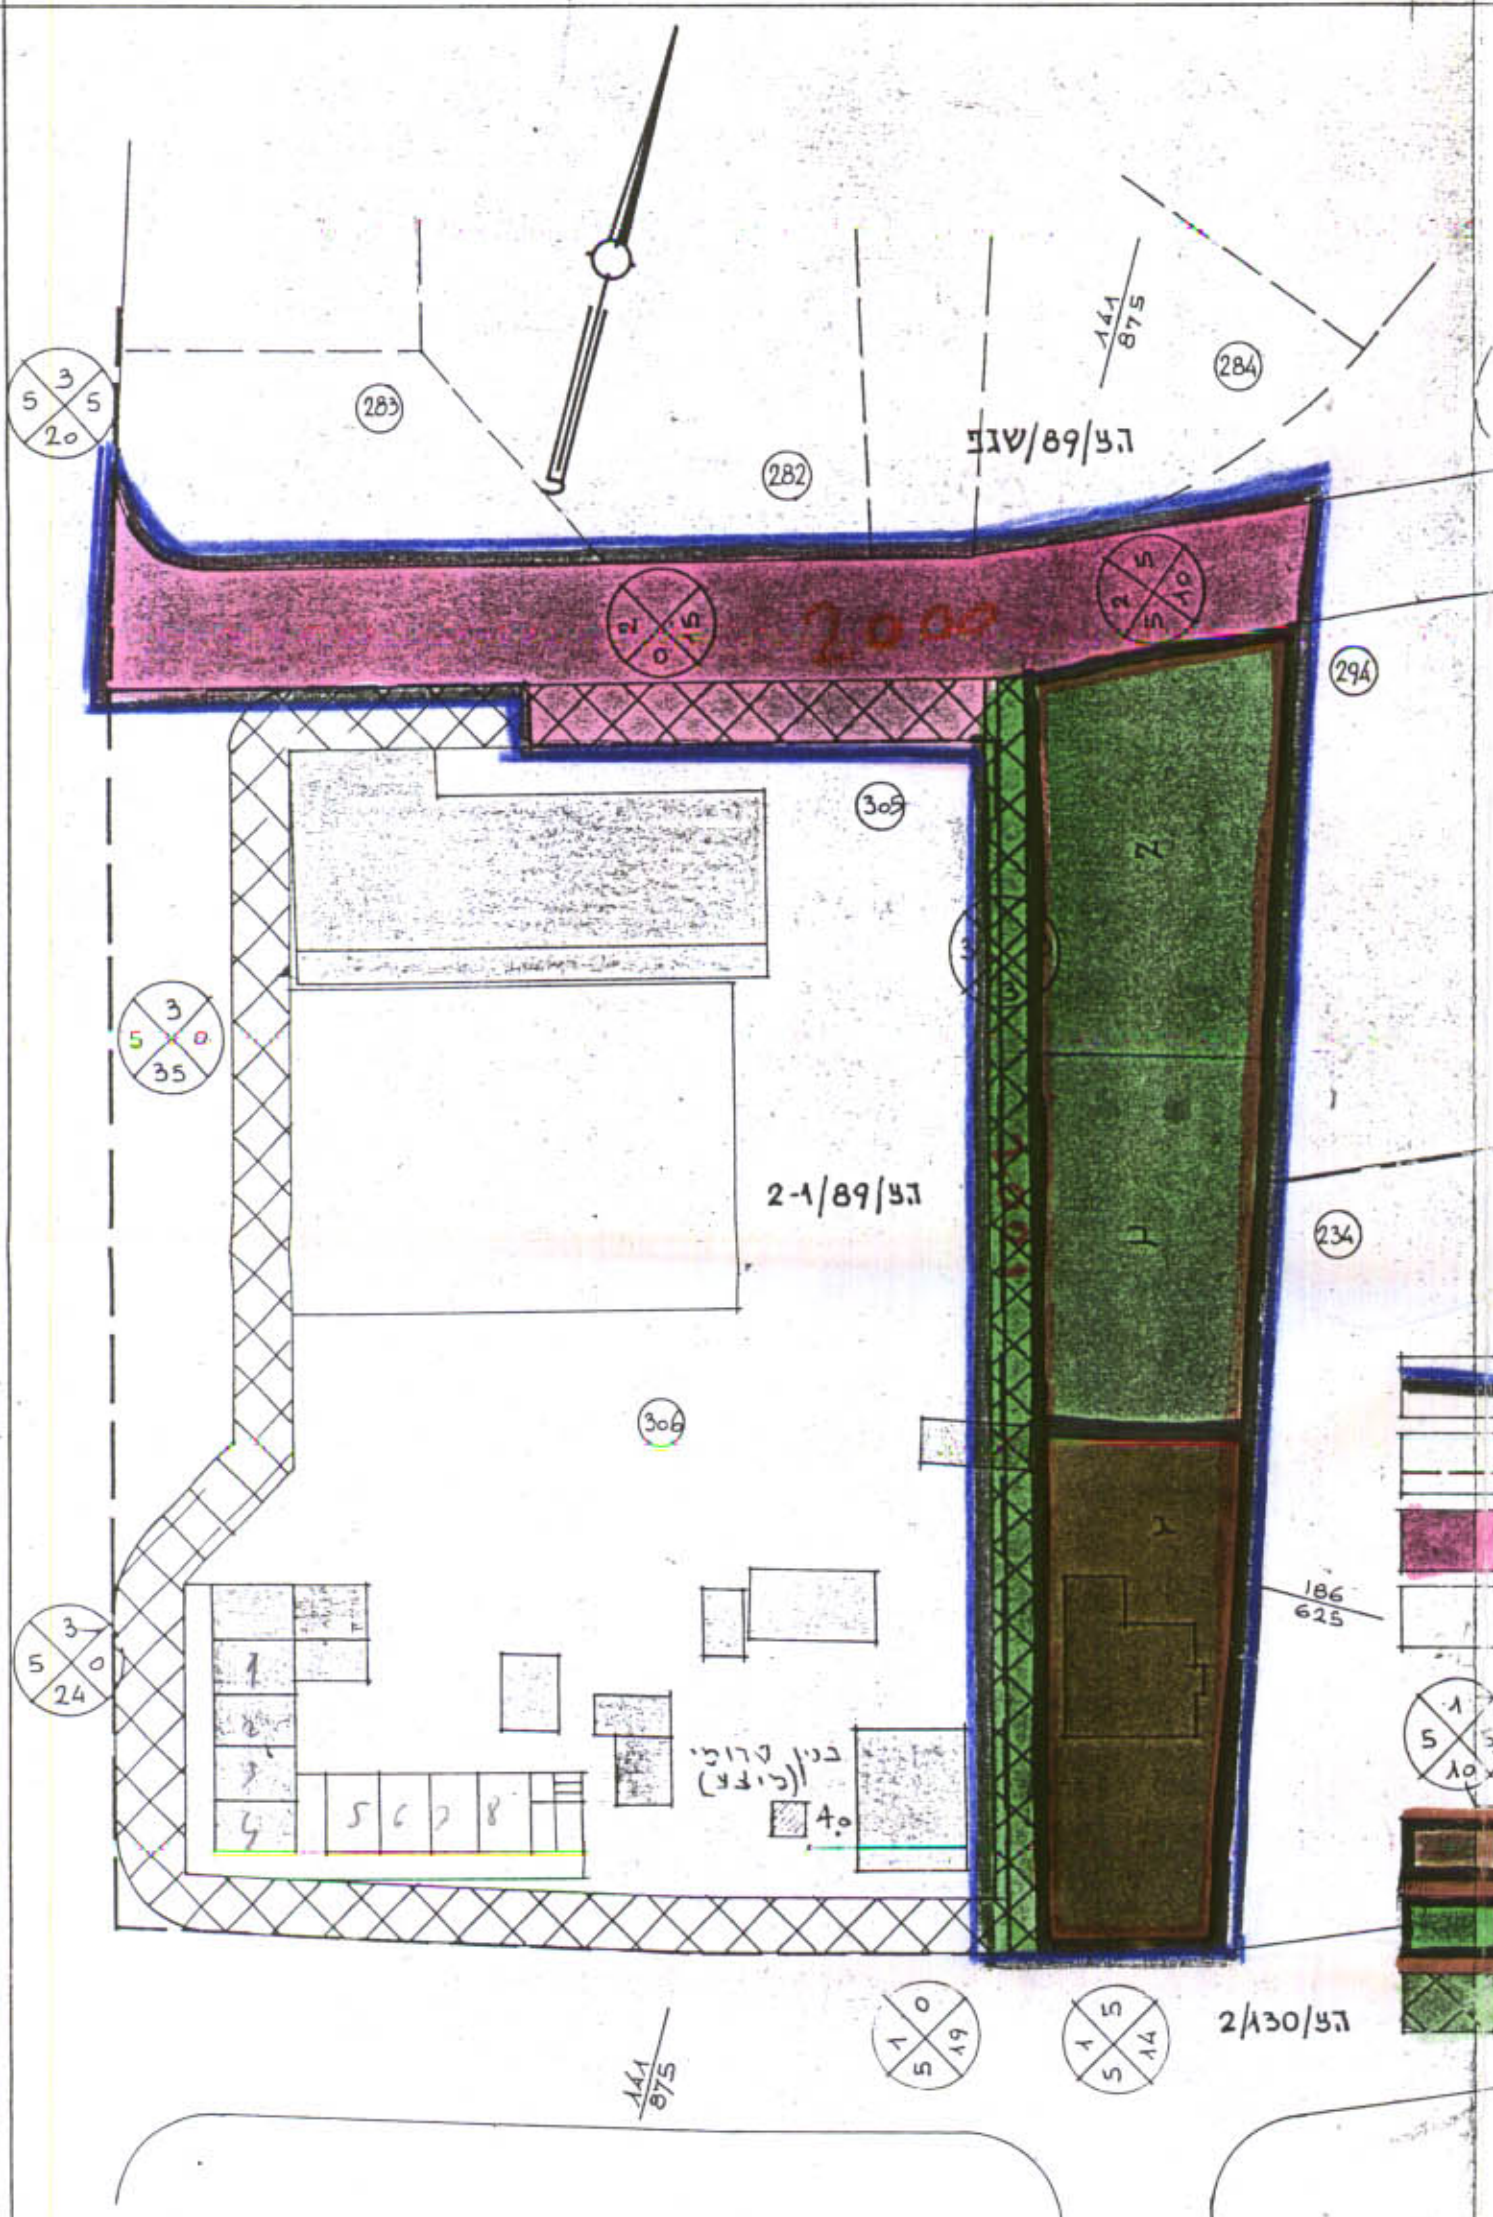

- מקרא
- גבול תכנית
 - גבול תכנית מכורטת
 - דרך חדשה
 - דרך קיימת
 - מנהדר
 - קרוב
 - רחב הדרך
 - אזור לבנין ציבור
 - אזור סכורס ונופש
 - שבי

משרד הפנים
 חוק התכנון והבניה תשכ"ה-1965
 מחוז המרכז
 מרחב תכנון מקומי שרונים
 תכנית מכורטת מס' 3/89/צ
 דרישה המחוזית בשיבתה ה- 8/2
 החליטה לתת תוקף 14.4.71
 לטעם לפי
 סגן מנהל [Signature]

חוק התכנון והבניה, תשכ"ה - 1965
 הועדה המקומית לתכנון ולבניה - שרונים / שטח השכונות
 תכנית מכורטת / 3/89/צ
 נדונה בישיבה מס' 25 ביום 17-6-69
 הוחלט להעבירה לוועדה המחוזית בתוספת להפקדה.
 מנהל הוועדה [Signature]