

תכנית שכון ציבורי

יבנה

הכנה על פי חוק רישום שיכונים ציבוריים
(הוראת השעה) תשכ"ד - 1964

תכנית מס': 3/62/6
(שינוי מס' 5 לת.ה.ש.צ. 3/62/1)

חוק רישום שיכונים ציבוריים
הוראת השעה - תשכ"ד - 1964
ועדת תאום
אושר בהתאם לחוק הנ"ל
תאריך: 27.12.79
חתימת נציג שר הבינוי והיישוב
חתימת נציג שר הפנים
חתימת נציג מנהל מקרקעי ישראל



קני"מ 1:1250

מחוז : המרכז

נפה : רחובות

מקום : יבנה



גוש : 3511

בחלקות : 32, 36, 37, 42, 73, 126

שטח התכנית: 10,600 דונם

תתימת היוזם והמגיש : משרד הבינוי והיישוב

חתימת בעל הקרקע : מינהל מקרקעי ישראל

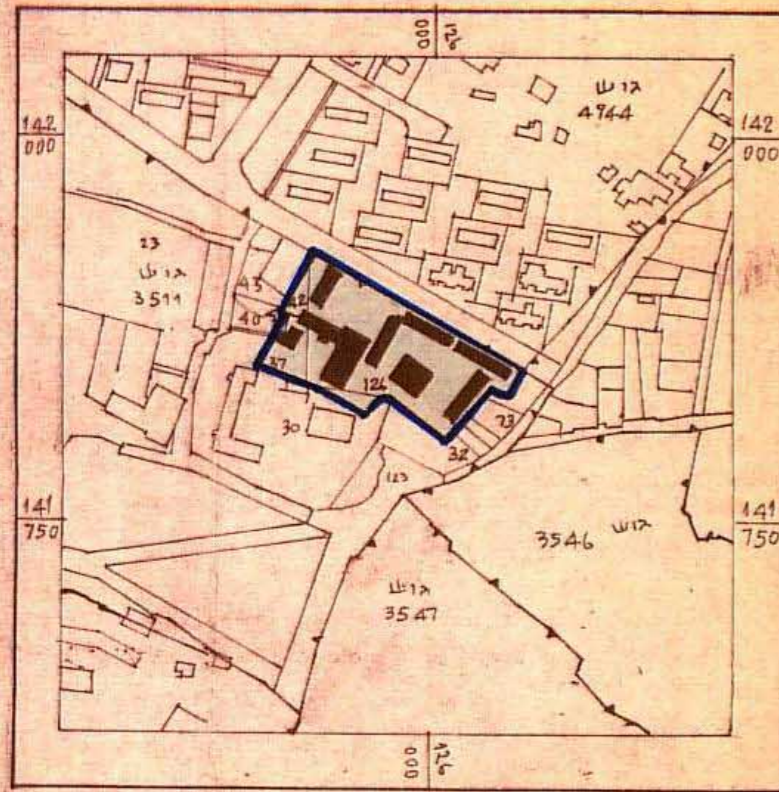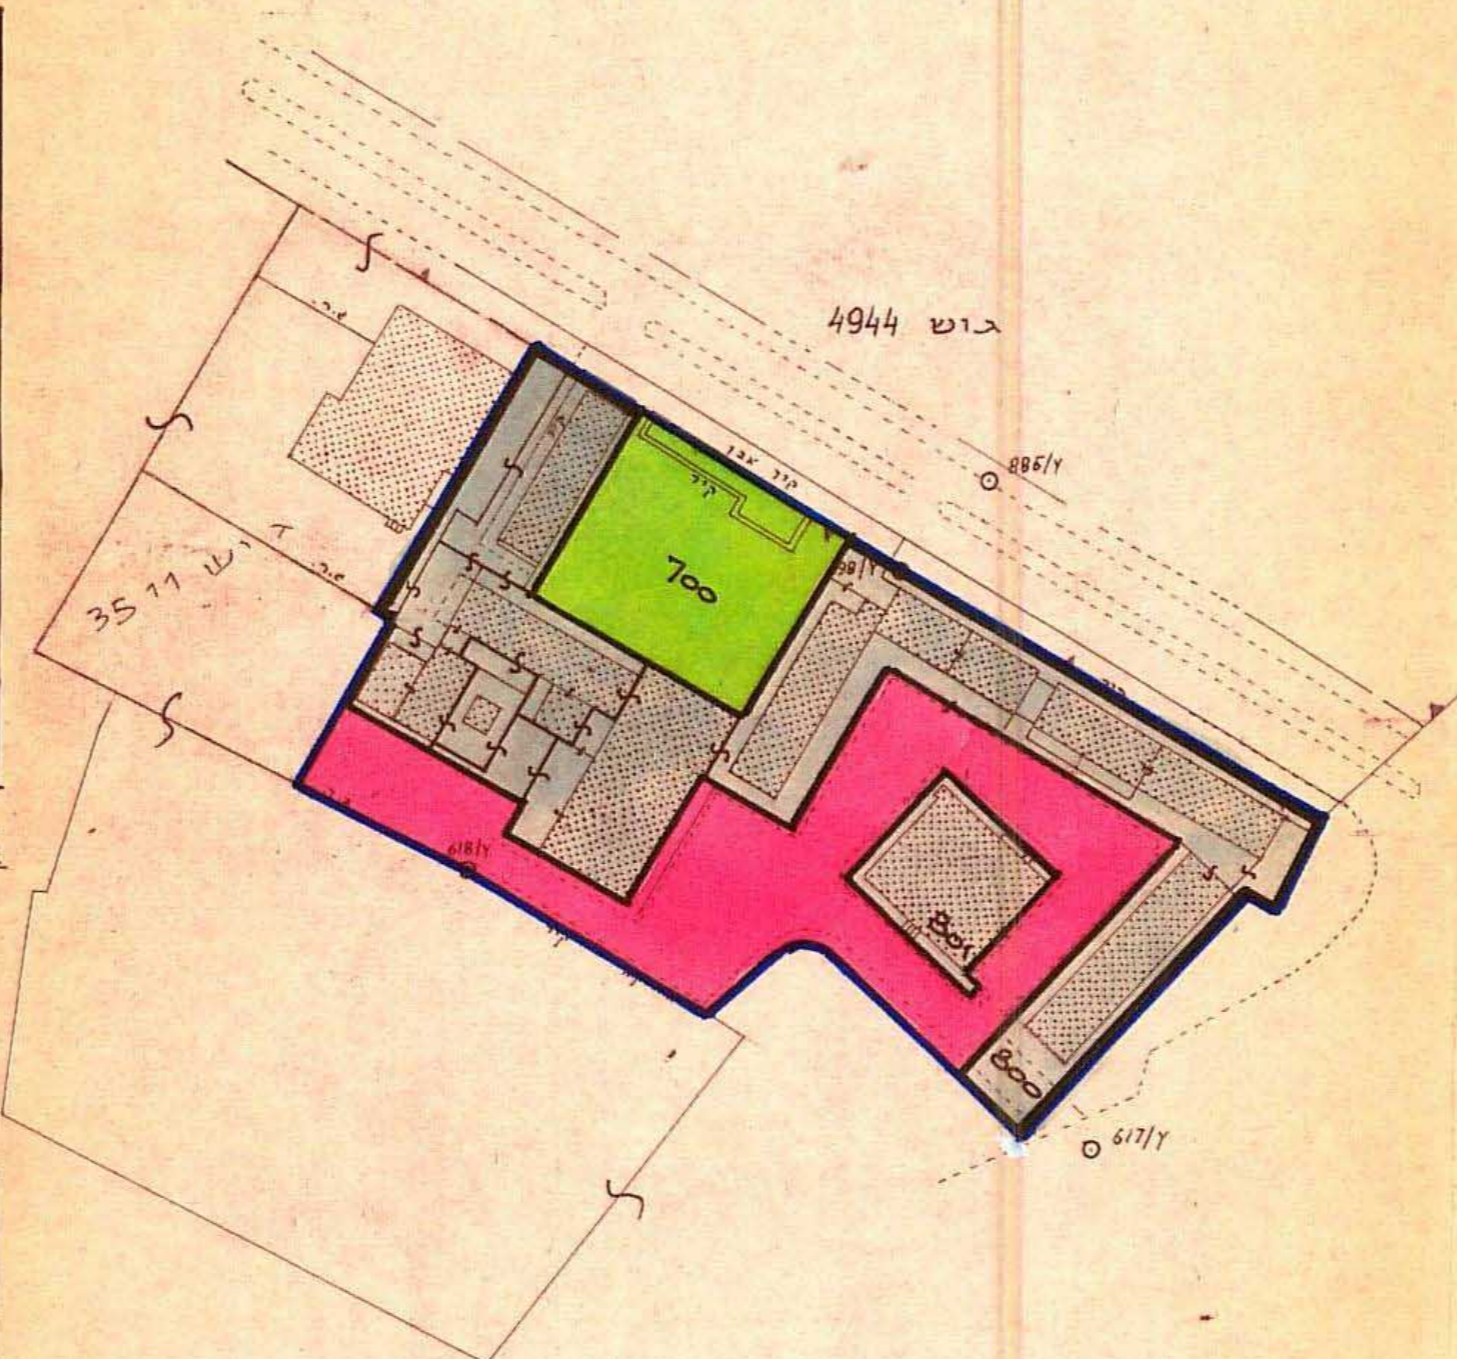

תרשים הסביבה קנ"מ 1:5000

טבלת אזורים ושטחים

שם האזור	מגרש מספר	השטח בדונמים	השטח ב-%
אזור מסחרי	801,800	6,140	57.95
שטח ציבורי פתוח	700	1,360	12.83
דרך ומקום חניה ציבורי		3,100	29.22
סה"כ		10,600	100%

מקרא

