

1 מתוך 1  
7.12.80  
26.5.81

184/3  
ע"מ 184


# מחוז המרכז מרחב תכנון מקומי שרונים

## תכנית מפורטת ה-צ/184 (תקון למתאר הצ/122)

ק:מ-250

יוזם התכנית : בנק לאומי לישראל בע"מ  
בעל הקרקע : בנק לאומי לישראל בע"מ  
עורך התכנית : א. בוקופצ'ר, אדריכל, רוז יהושע בן-יון 40 ת"א.


מקום : אבן-יהודה  
גוש : 8018  
חלקה : 143  
שטח התכנית : 781 מ"ר

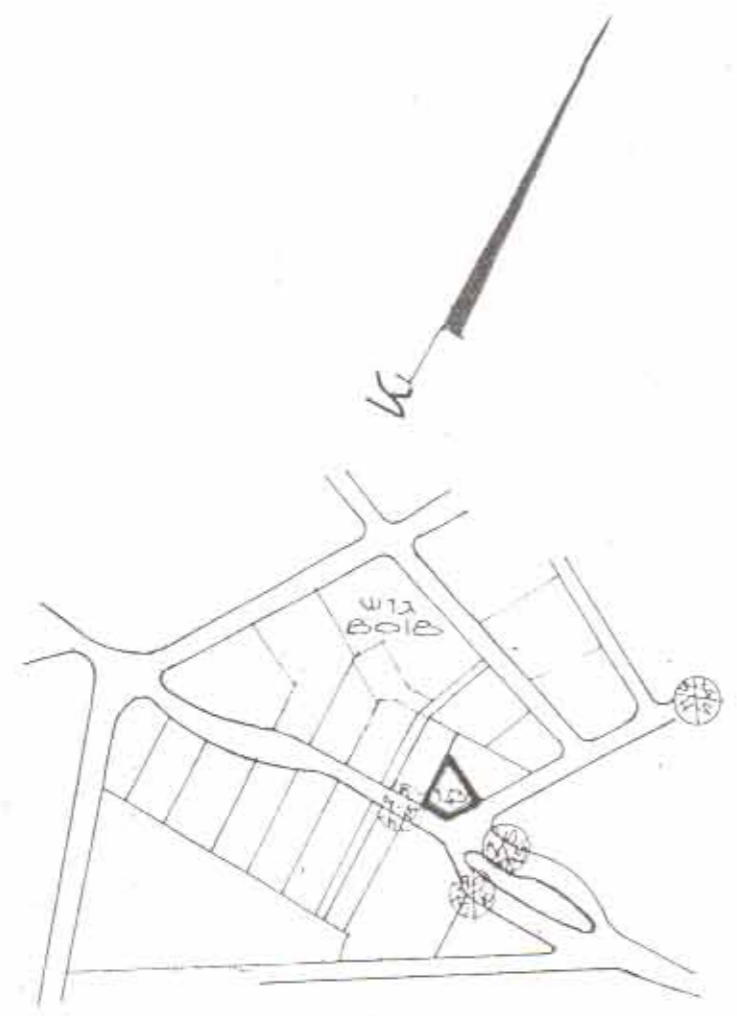

תרשים הסביבה 1:5000

מפה טופוגרפית  
קנה-מידה 1:250

מפה טופוגרפית  
קנה-מידה 1:250

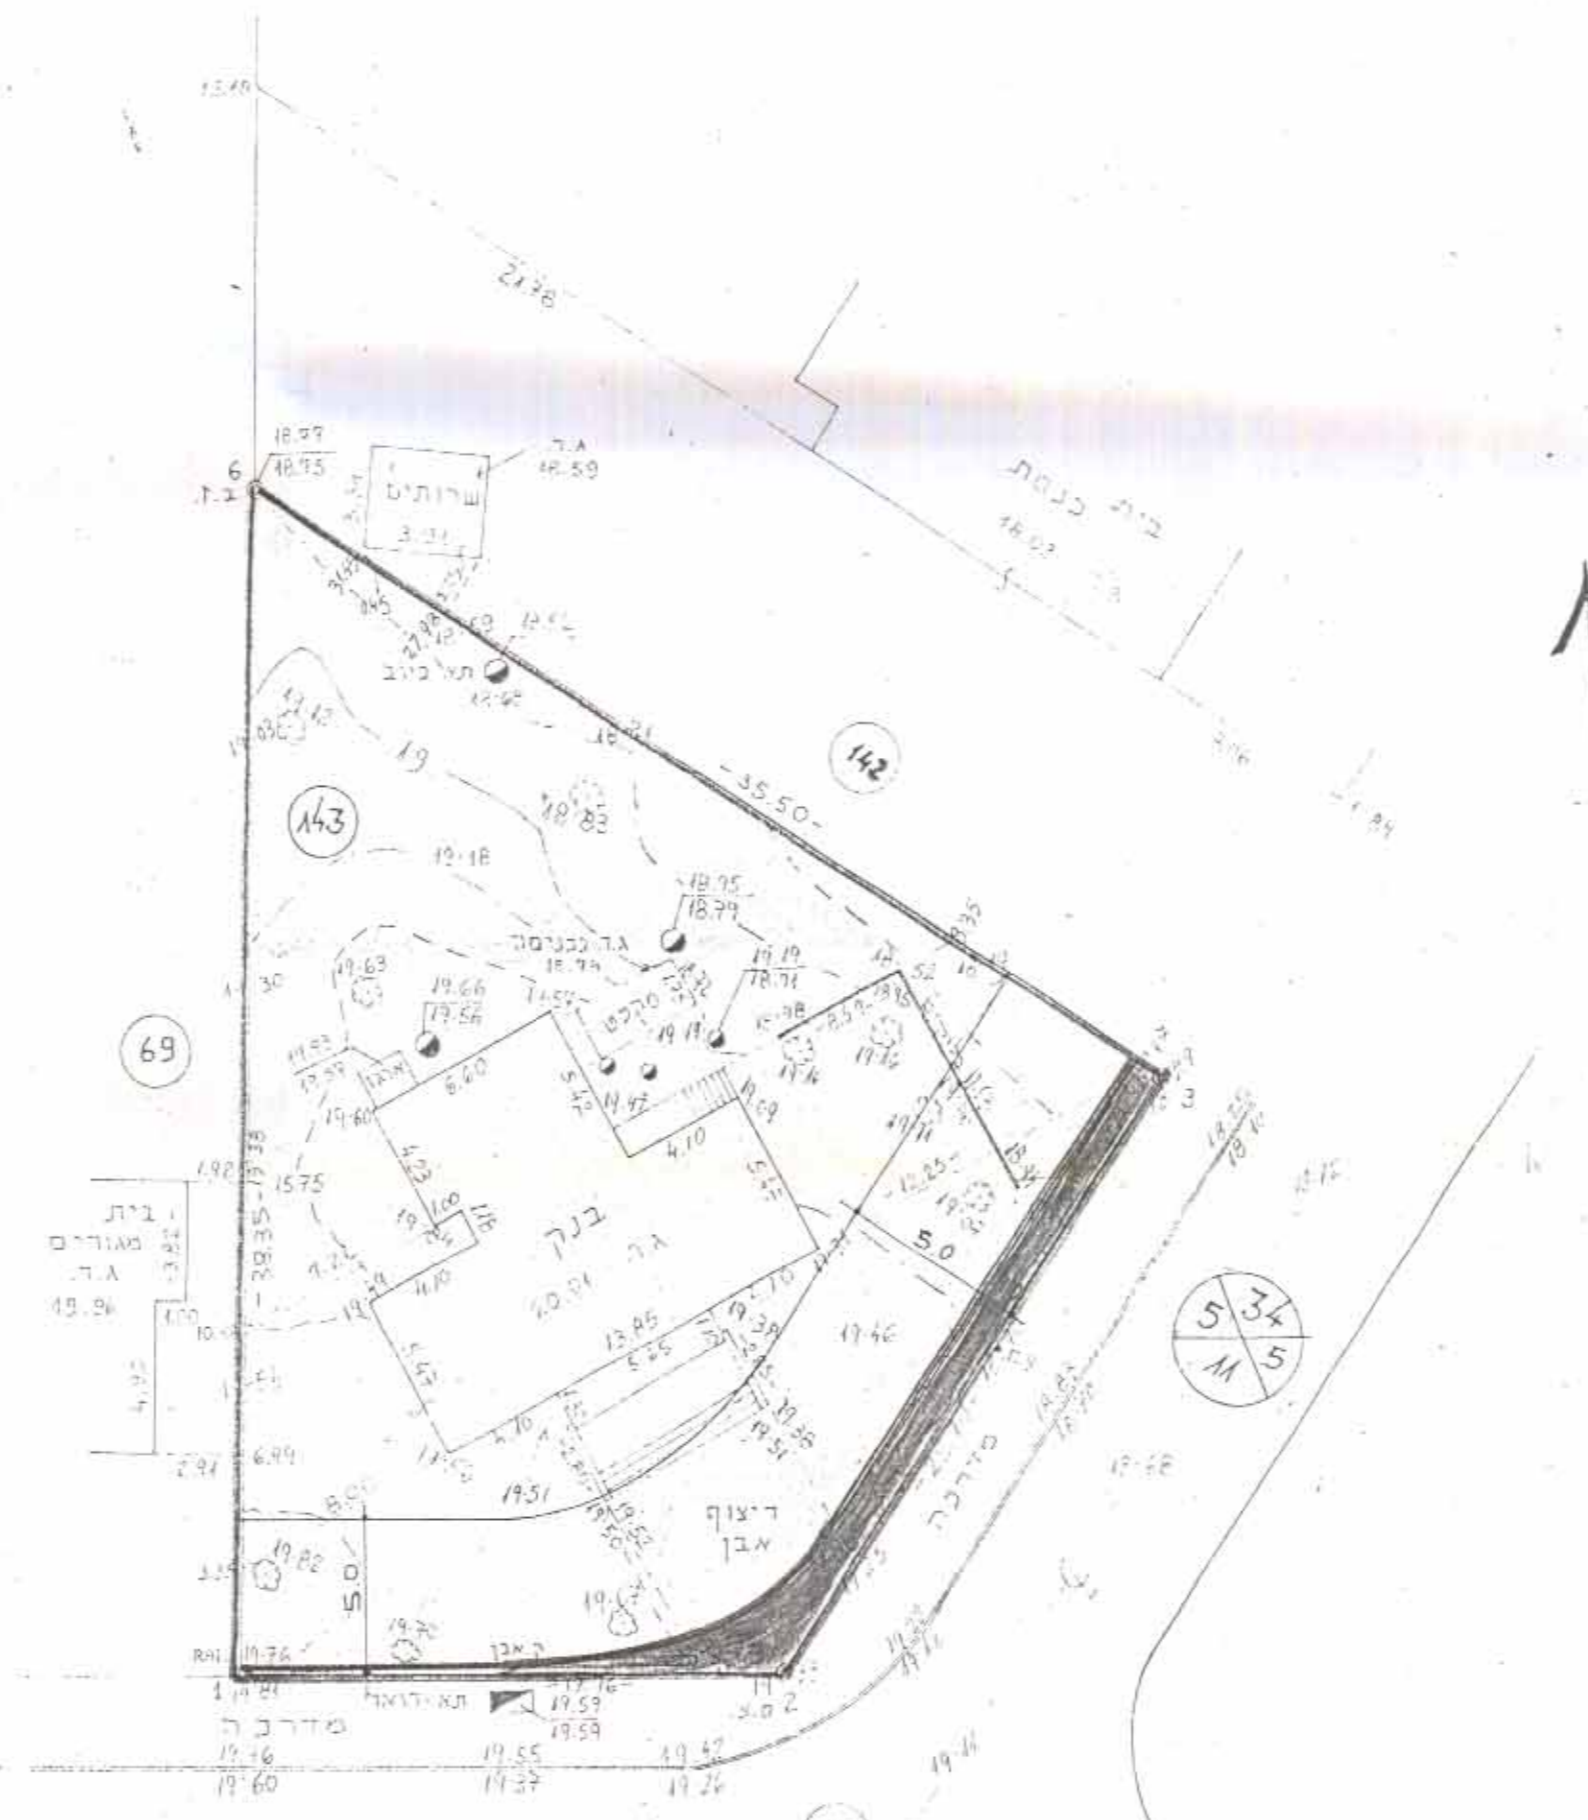

חוק התכנון והבניה, תשי"ח - 1968  
התכנון והבניה - תתי-מחוז - שרונים  
תכנית מס' 184/3  
תאריך תחילת התכנון: 7.12.80  
תאריך תחילת הבניה: 26.5.81  
יוזם: בנק לאומי לישראל בע"מ  
עורך: א. בוקופצ'ר, אדריכל, רוז יהושע בן-יון

מקרא :

- גבול התכנית
- איזור מגורים עם חניית מסחרית
- אזור מסחרי
- בנין קיים
- דרך קיימת
- להריסה
- מספר הדרך
- קו בנין
- רחב הדרך
- גבול חלקה

משרד המניס  
חוק התכנון והבניה תשי"ח - 1968  
מחוז: שרונים  
מרחב תכנון מקומי: 184/3  
תכנית: 184/3  
הועדה הסדורה בישיבתה: 15/4  
סיום: 15/4  
להכנת תוכנית לעיל:  
שם: א. בוקופצ'ר, אדריכל, רוז יהושע בן-יון

חתימת יוזם התכנית : בנק לאומי לישראל בע"מ  
חתימת בעל הקרקע : בנק לאומי לישראל בע"מ  
חתימת עורך התכנית : א. בוקופצ'ר, אדריכל, רוז יהושע בן-יון  
תאריך : 26.5.81

טבע חדש

טבע קיים