

29 MAY 1985

מרחב תכנון מקומי "אל טייבה"

תכנית מפורטת מס' טב/2126

- מחוז : המרכז
- נפה : השרון
- מקום : טייבה
- גוש : 7848
- חלקה : 6 'חלק'
- מגרש : 6/ב
- ה'יום : ממ' טייבה
- המתכנן : מח' תכנית 'אל-טייבה'
- שטח התכנית : 0.362 ד'


שם בעל המקרקע	ת.ז.	חתימה
מוחמד כסאב חג' יחיא	3549674	

מקרא


- גבול התכנית
- גבול חלקה מקורי
- דרך קיימת
- הפרשה לדרך
- גבול מגרש
- בניה - מוצעת
- בית קיים
- להריסה
- מגורים

מסד הפנים
חוק התכנון והבניה תשכ"ה-1965
מרחב תכנון מקומי
תכנית מס' 2126/טב
הוצעה המחלוקת בשיבתה ה
מיום 6/8/82
לחברת המבנה לעי
סגן מנהל כלי לריון

חוק התכנון והבניה תשכ"ה - 1965
הועדה המקומית לתכנון ולבניה אל-טייבה
الجنة المحلية للتخطيط والبناء - الטיي
תכנית מספר טב/2126
הומלצה להפקדה בשיבה מספר 6/82
מיום 24.8.82
יושב ראש הועדה
מנהלס הועדה

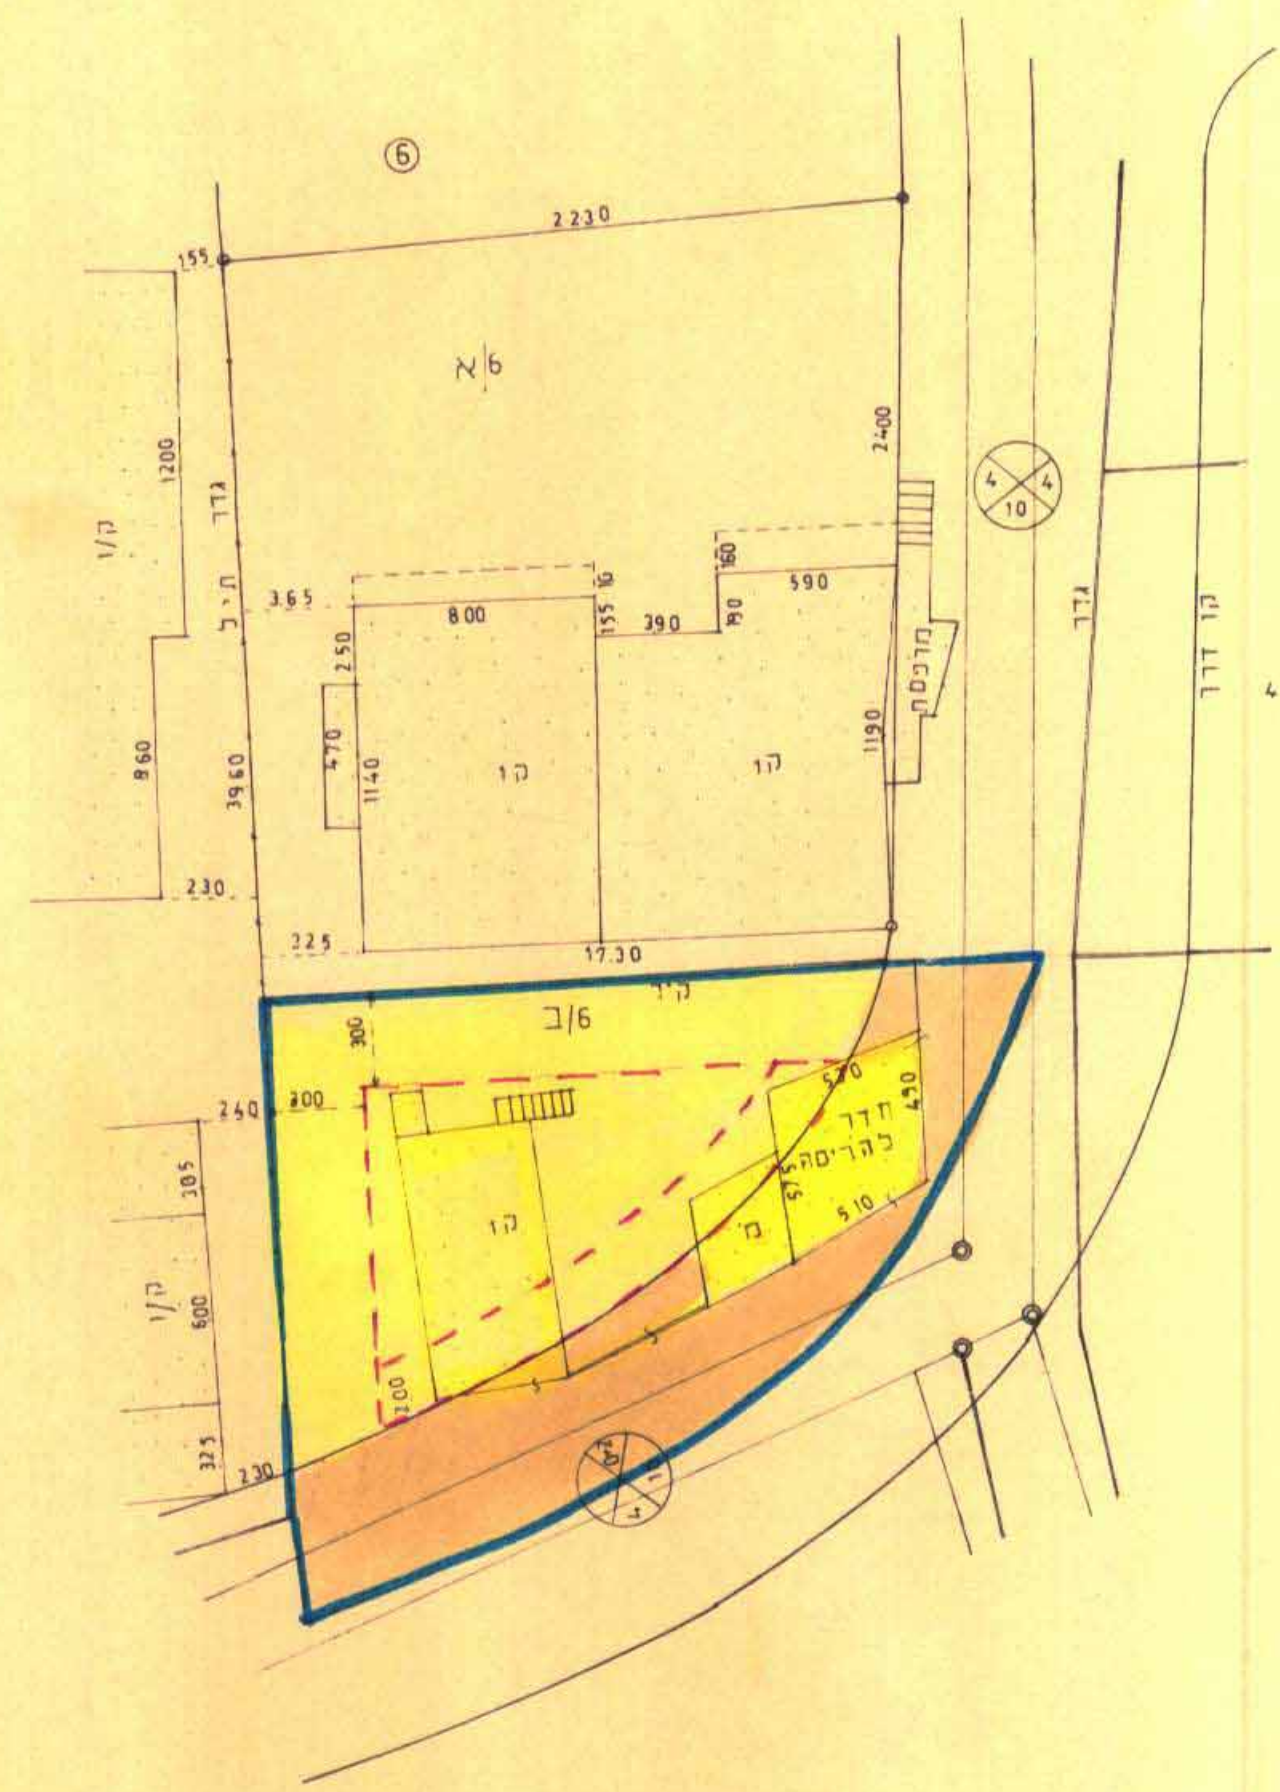

מצב מוצע ק"מ 1:250

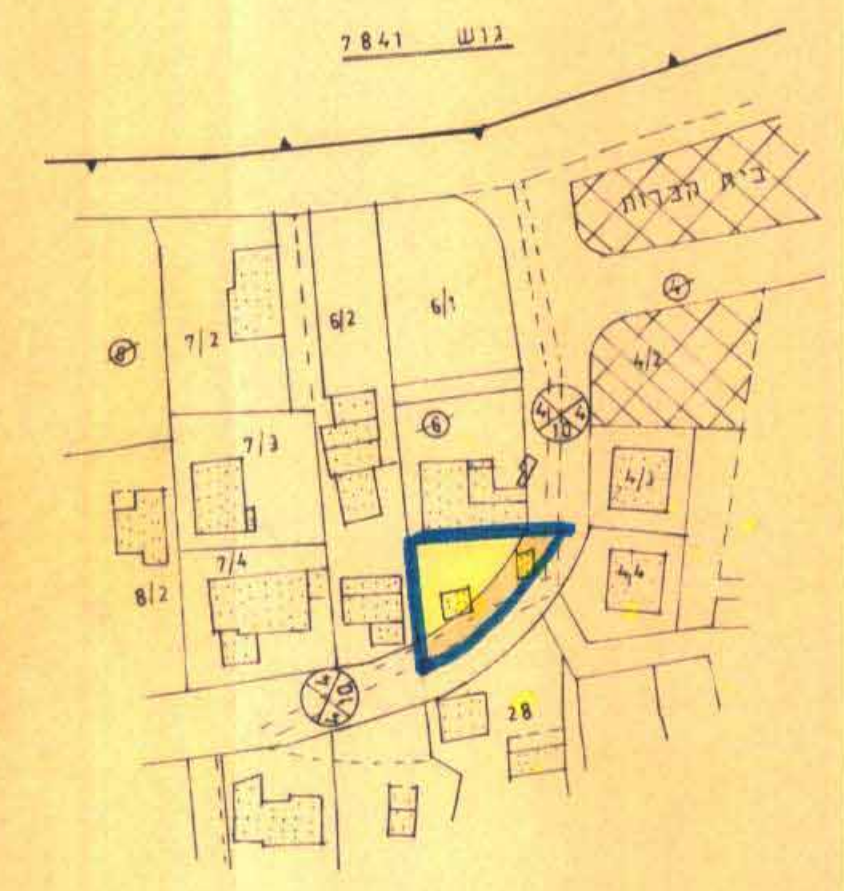

מצב קיים לפי מח/25/560
ק"מ 1:1250

לא לצרכי רשום