

13 AUG 1985

מרחב תכנון מקומי אל-טייבה
תכנית מפורטת/טב/2161

מחוז : המרכז
נפה : השרון
כפר : טייבה
גוש : 7842
חלקה : 19
מגרש : 5
שטח : 638


היום : בסמס + דיאר אחמד גאבד-טייבה
המחבר : ב. יאסין - טייבה

דפוס תכנון
חוק התכנון והבניה תשכ"ה-1965
מחוז תכנון מקומי
מרחב תכנון מקומי
תכנית מפורטת
הועדה המחוזית בשיבתה ה-
מיום 21/6/85
החלטת ועדת תכנון
לחברת התכנון
יושב ראש הועדה


מקרא
גבול תכנית
מגורים ג
ה"ם לפי היתר
ה"ם מוצע

חוק התכנון והבניה תשכ"ה-1965
הועדה המקומית לתכנון ולבניה אל-טייבה
תכנית מפורטת/טב/2161
החלטת ועדת תכנון
לחברת התכנון
יושב ראש הועדה

מצב קיים לפי היתר ק"מ 1:250

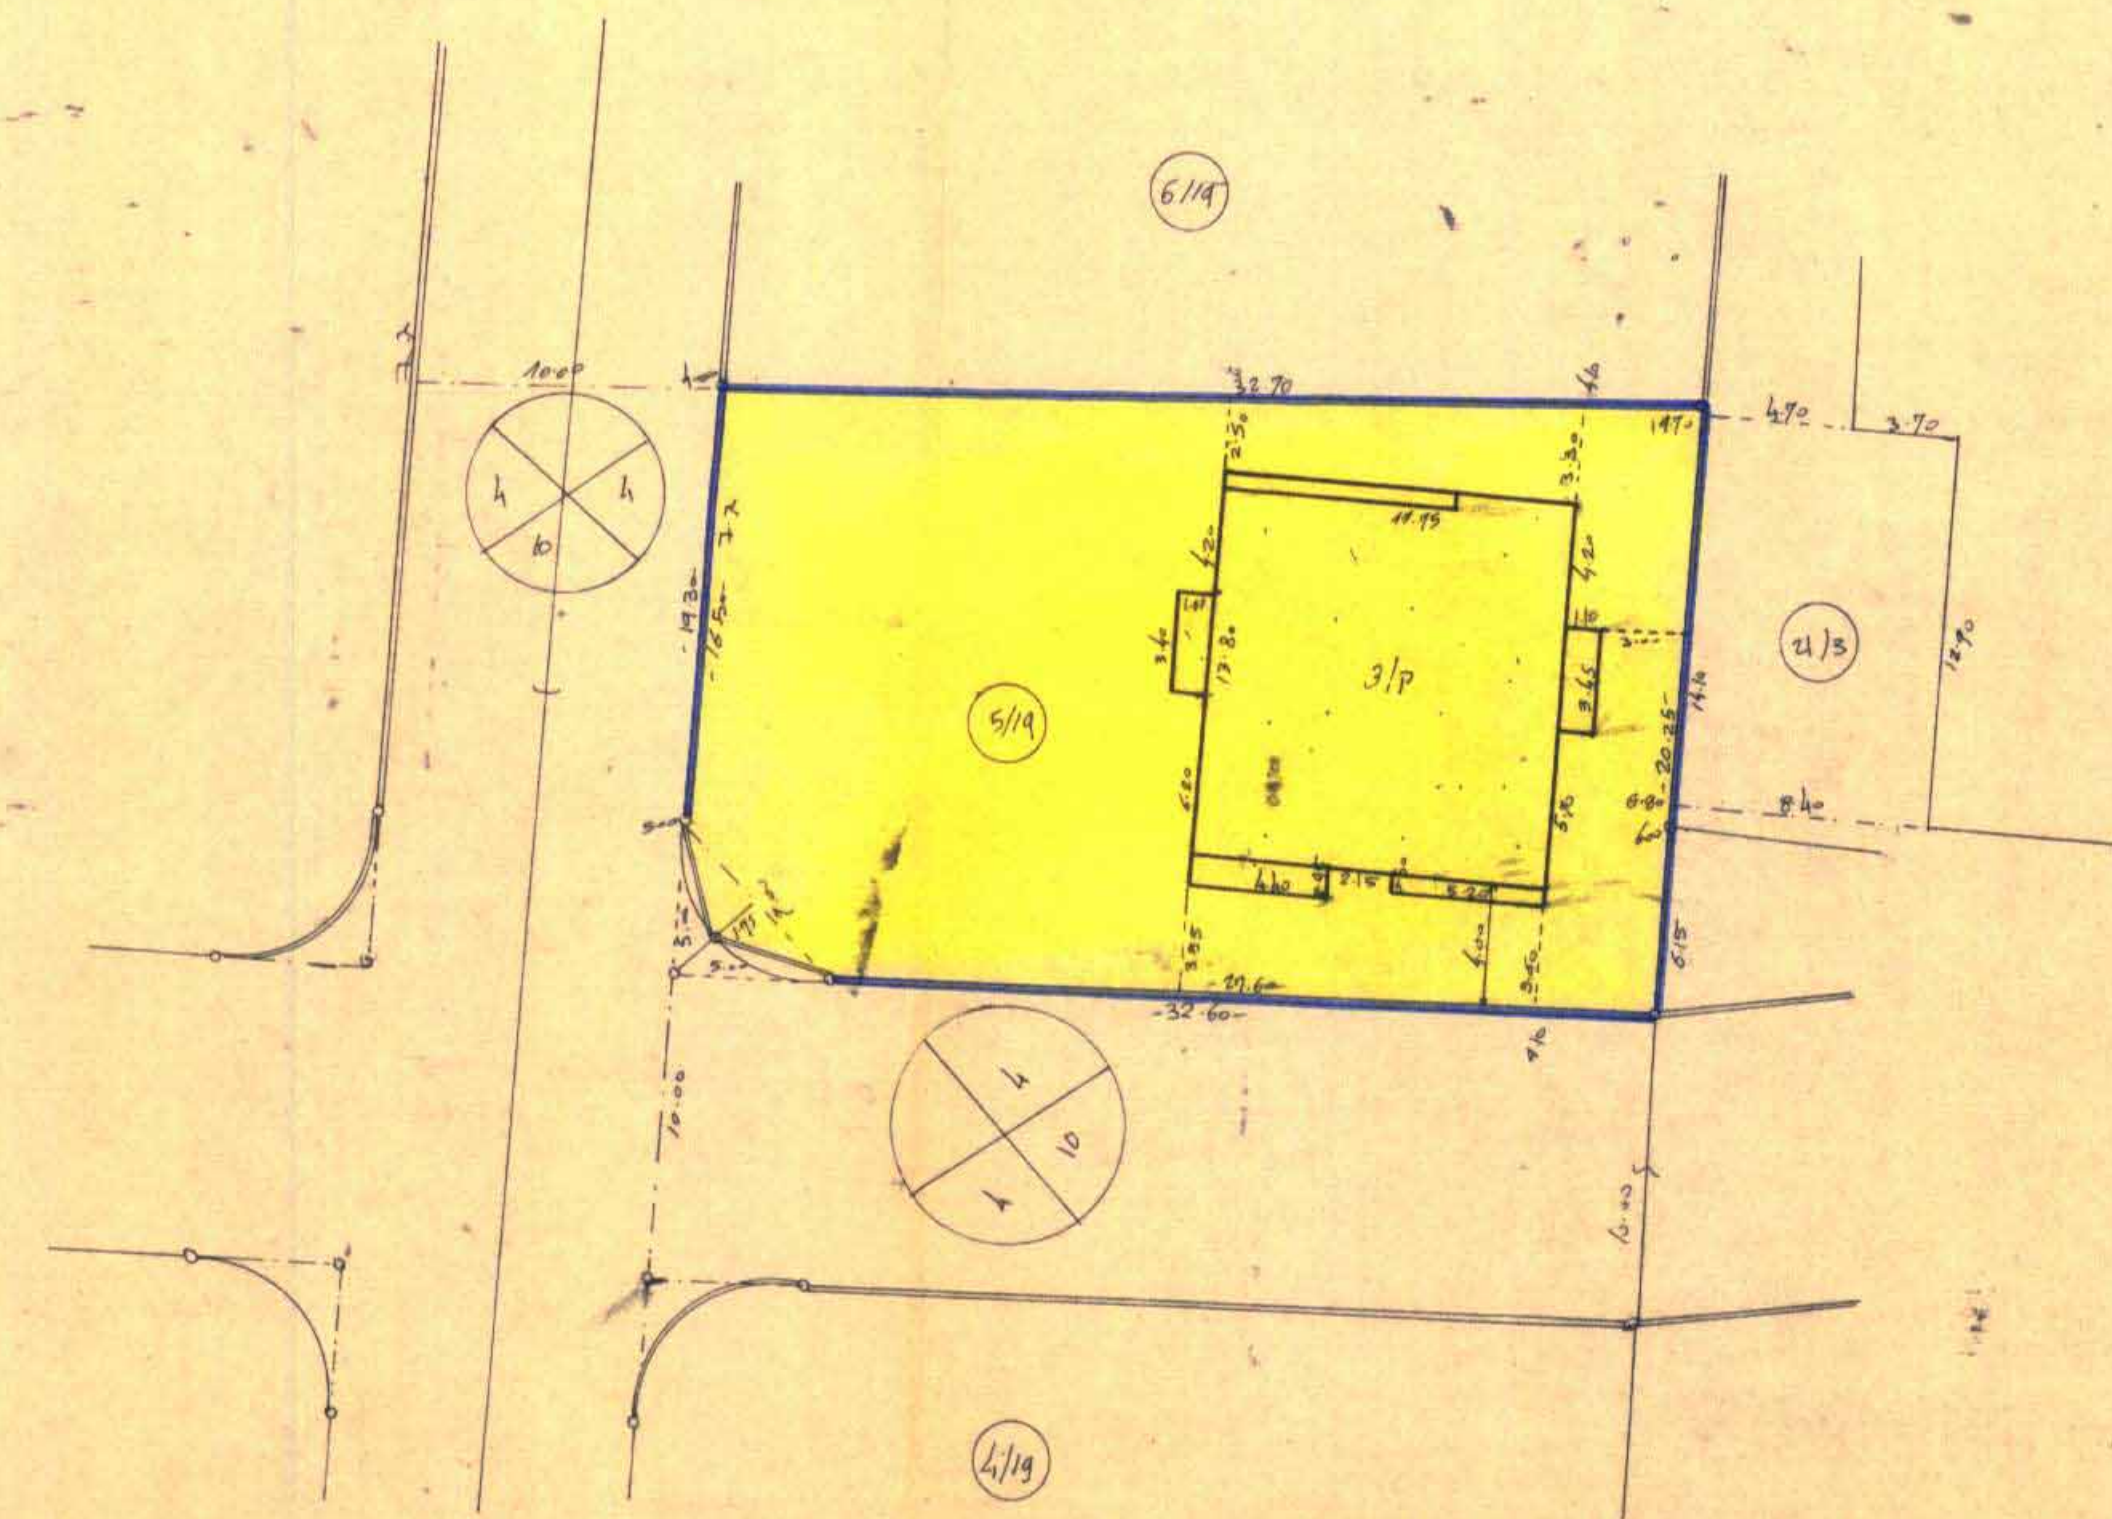

תרשים הסככה ק"מ 1:1250

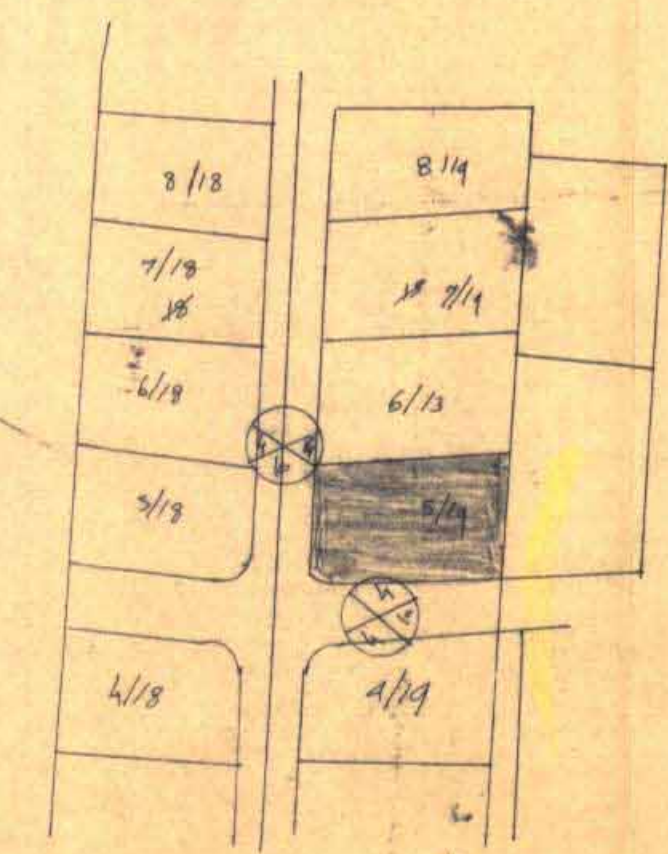

מצב קיים מוצע ק"מ 1:250

