
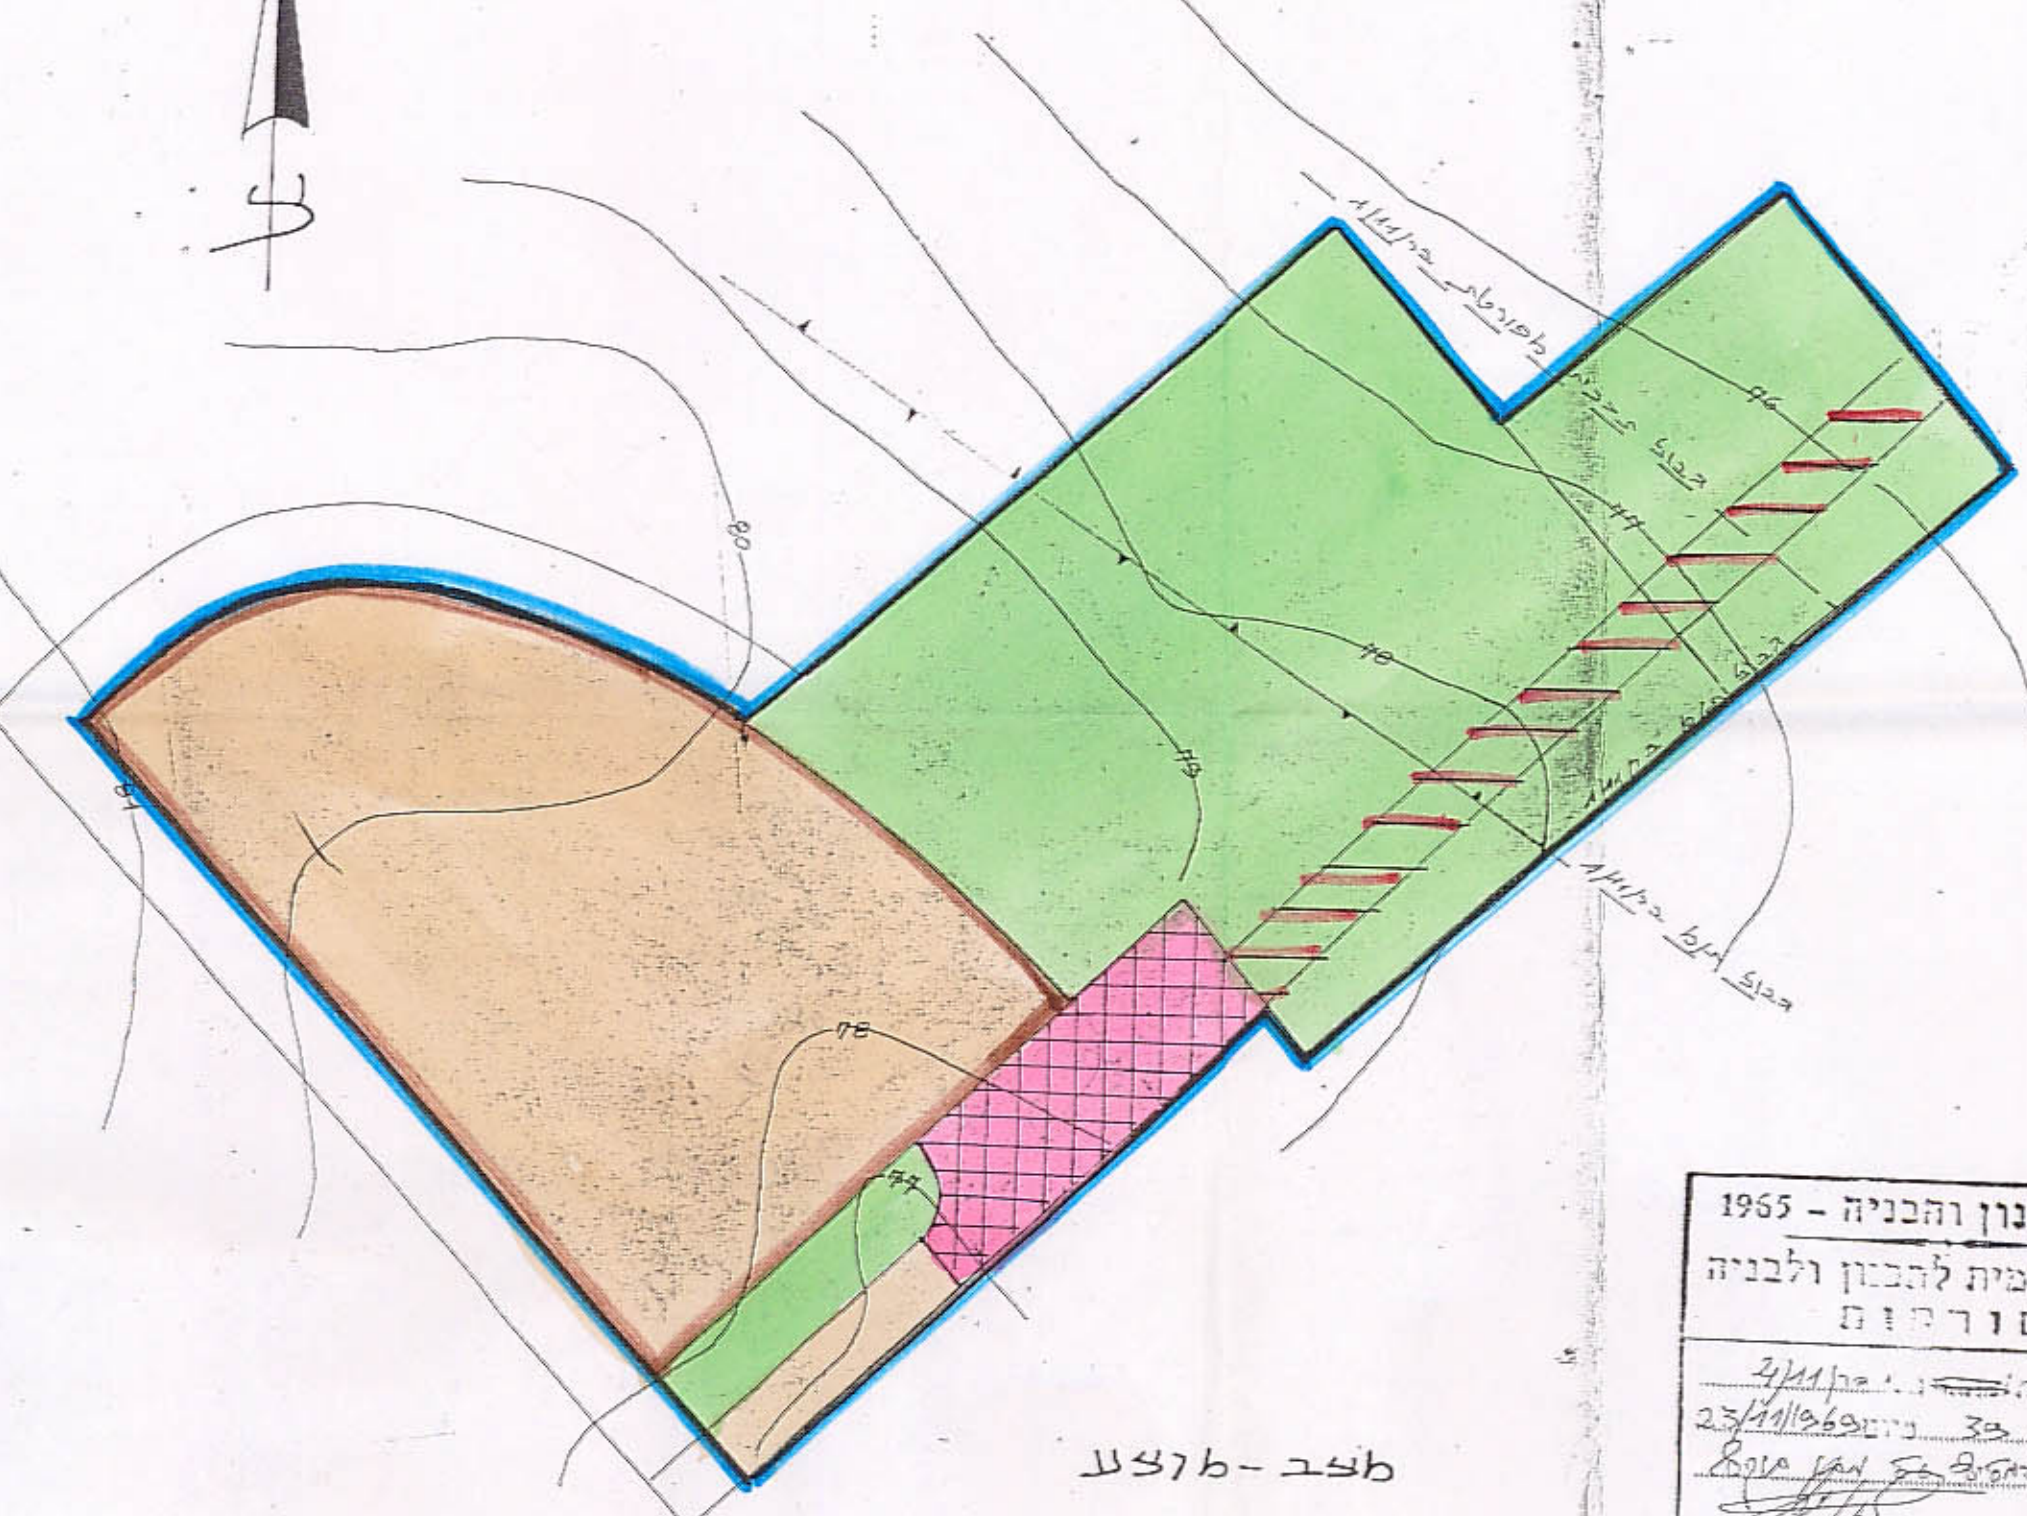


מרחב תכנון מקומי "שורקות"

תכנית מכורטת בר 4/11
(שנוי לת/מ בר 1/11 חפץ חיים)

4750

ק.מ. 1:1000

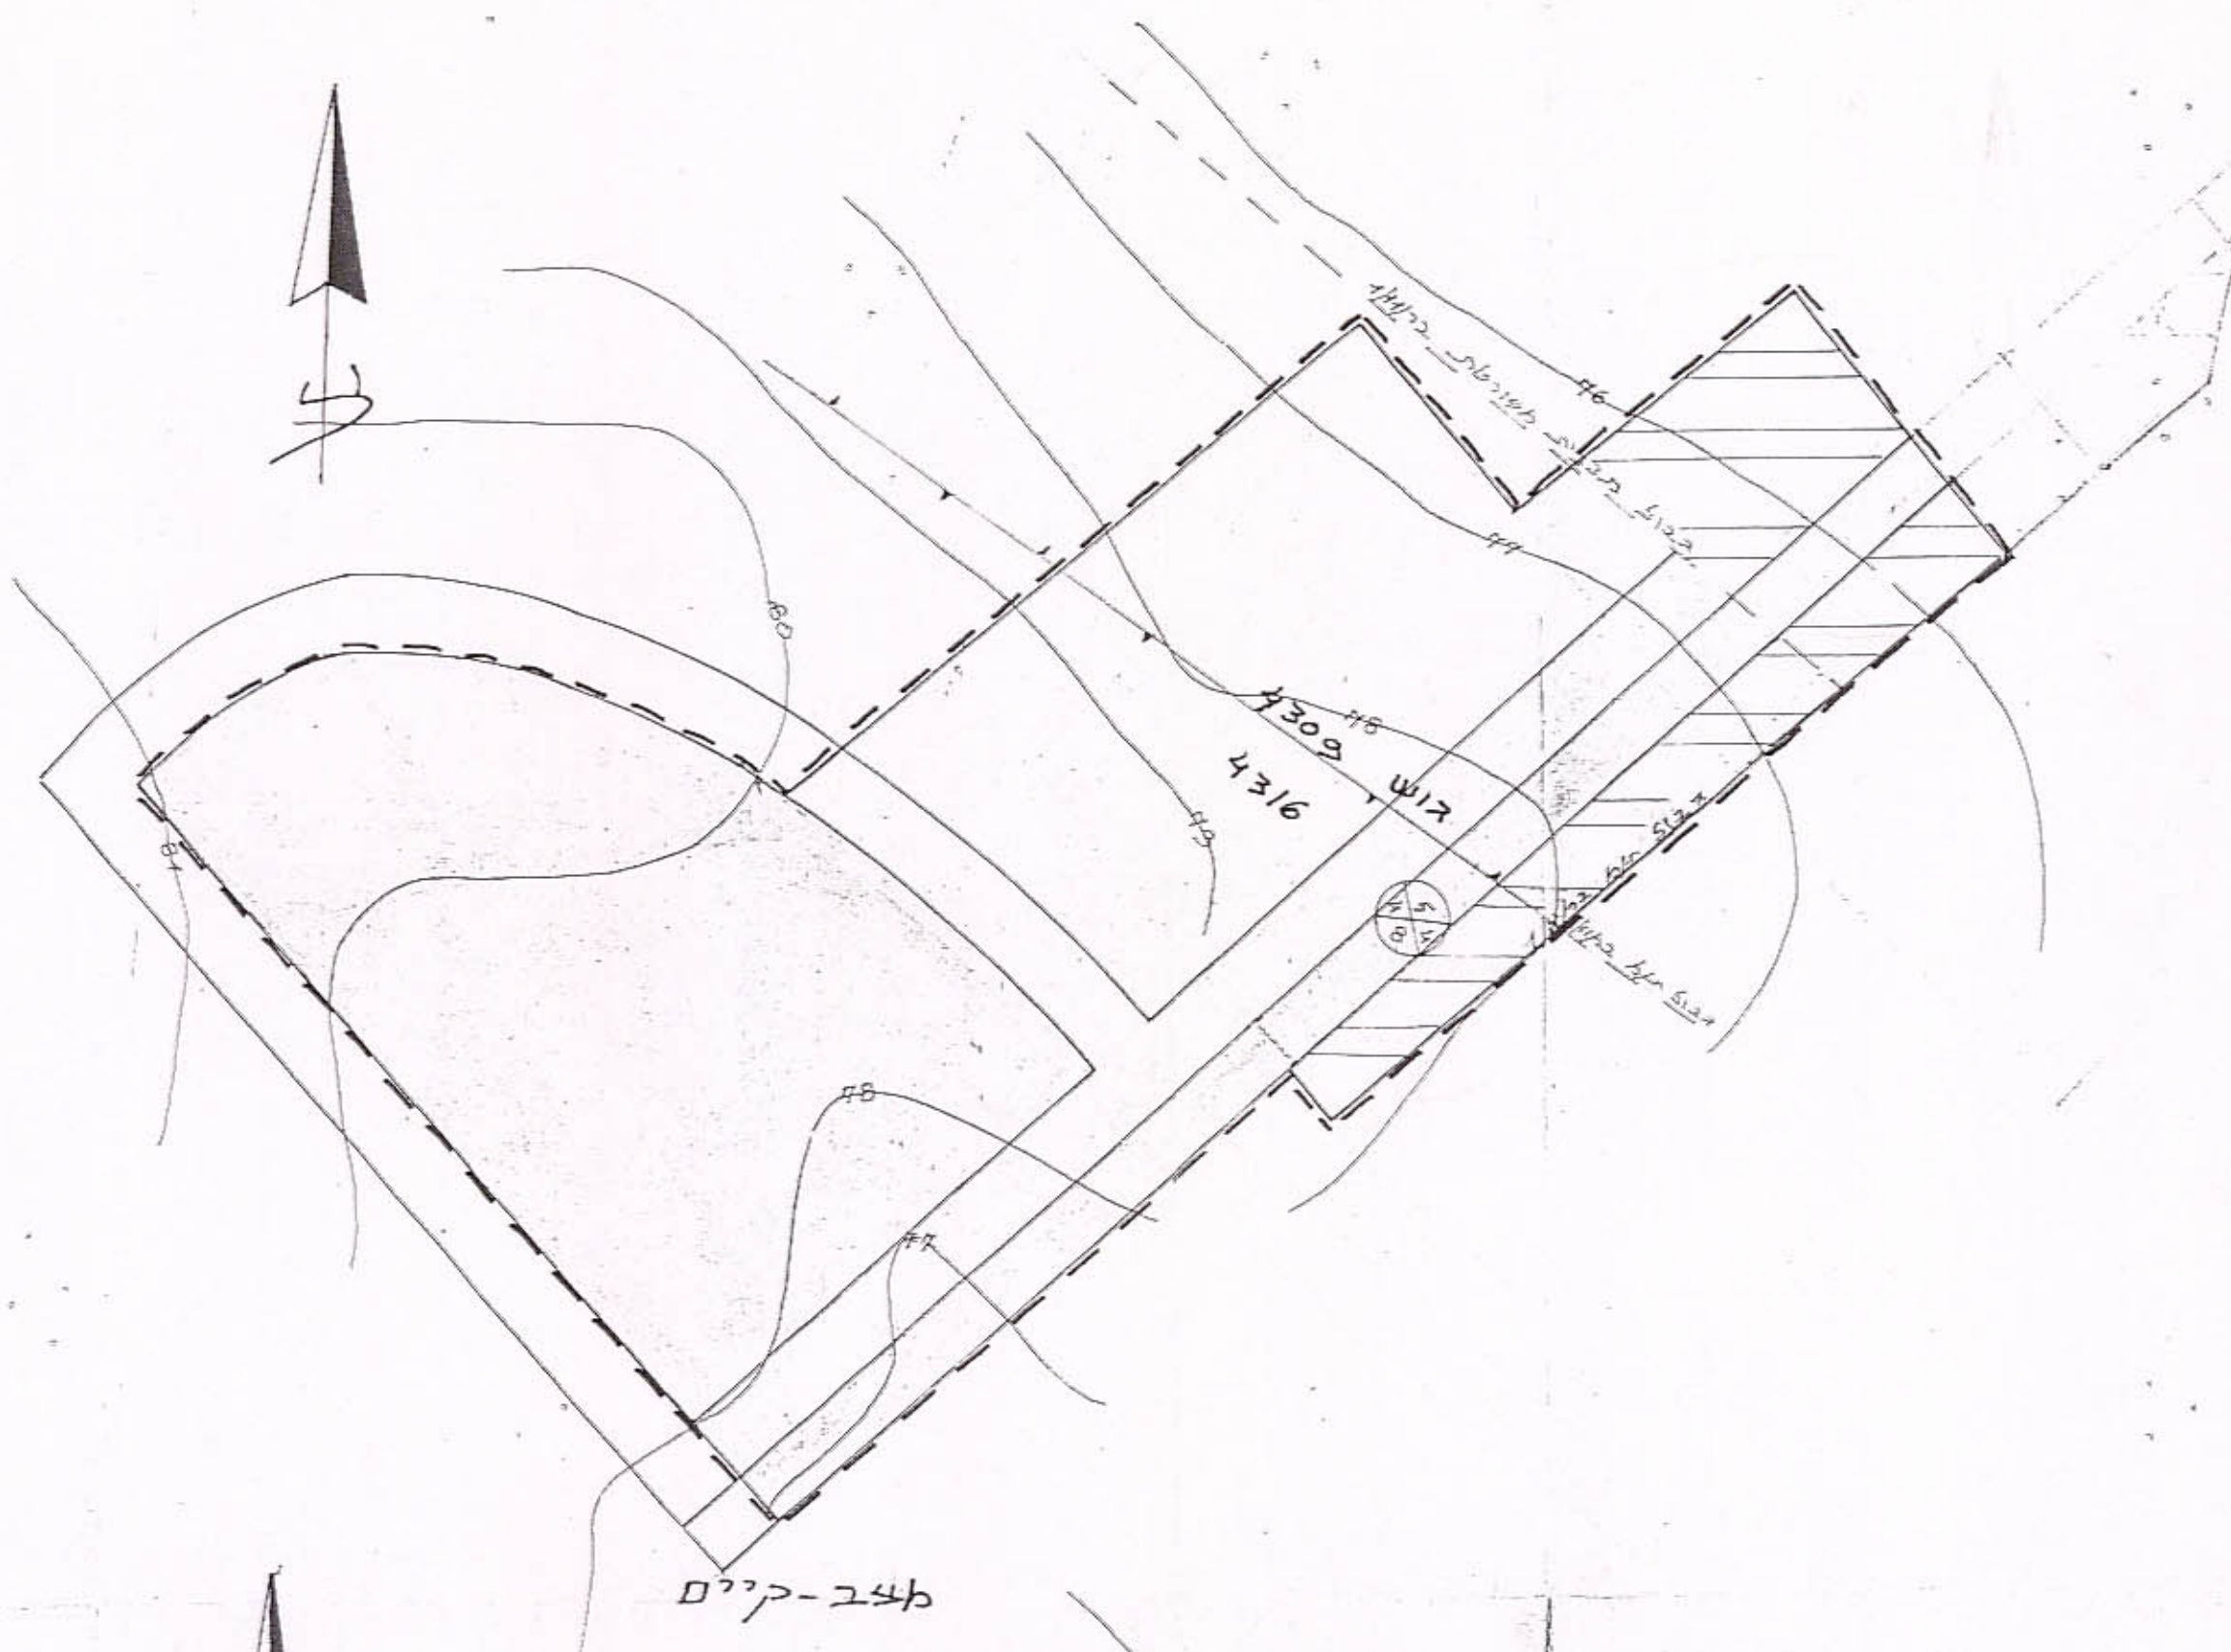

המחוז : המרכז
הנפה : רחובות
המקום : חפץ-חיים
גושים : 4309 (חלק מחלקה 1), 4316 (חלק מחלקה 1)
בעל הקרקע : מינהל מקרקעי ישראל
המגיש : קבוצת חפץ-חיים
המתכנן : א.דיל מהנדס הועדה
שטח התכנית : 18.2 דונם

מסדר הפנים

חוק התכנון והבניה תשנ"ה-1965

מחוז : מרכז

מרחב תכנון מקומי : שורקות

תכנית : מס' 4750

חוקתה : חוקתה תשנ"ה-1965

מיום : 26.8.70

להכנת תכנית לעיל

מנ מנהל כללי לתכנון

יושב ראש הועדה

מקרא

- גבול תכנית
- גבול גוש
- אזור מגורים
- אזור לבנין צבדור
- אזור תעסוקה
- שטח פתוח פרטי (בן)
- שטח לבנין צבדור
- דרך קיימת
- דרך לבטול
- מבין

שטחים

שטח	מבין	שטח	מבין
6.850	אזור לבנין צבדור	6.850	אזור לבנין צבדור
7.800	שטח פתוח פרטי	2.200	אזור תעסוקה
0.300	דרכים	2.400	שטח פתוח פרטי
1.000	מבין	5.000	אזור מגורים
2.250	בנין צבדור	1.750	דרכים
18.200	סה"כ	18.200	סה"כ

תחילת בעל הקרקע : יאשיהו אהרן בן 2/2/71

תחילת המגיש

תחילת המתכנן : הועדה המקומית לתכנון ולבניה

חוק התכנון והבניה - 1965

ועדה מקומית לתכנון ולבניה

שורקות

תכנית מכורטת : 4/11

בנין צבדור : 23/11/70

חוקתה : 26.8.70

מנ מנהל כללי לתכנון

יושב ראש הועדה