

29.12.88

מרחב תכנון מקומי אל-טייבה תכנית מס' טב 2274 תקון לתכנית מס' טב 2039/

קנ"מ 1:250

הו"ק התכנון והבניה תשכ"ח-1965
הועדה המקומית לתכנון ולבניה אל-טייבה
الجنة المحلية للتخطيط والبناء - الطيبة

תכנית מספר טב / 2274
המלצה להפקדה בישיבה מספר 4/87
מיום 16/4/87

המרכז
השרון
טייבה
7841
37 חלק
2
טאהר ע. חפז עמרור
מחמד חג-יחיא
1021 מ"ר

- מחוז
- נפה
- כפר
- גוש
- חלקה
- מגרש
- יזום
- בעל
- מחבר
- שטח

בדיק וזימון להפקדה לאשר
19.10.88
מחבר התוכנית
מ/מחבר התוכנית


מקרא

- גבול תכנון
- בית קיים
- פריסה מה/כיים ג'
- שביב
- בניה קיימת מוצעת

מס	ייעוד	שטח	בעל
37/2	מגורים ג'	972	טאהר ע. חפז עמרור
N	שביב	49	



תרשים מצב קיים 1:250

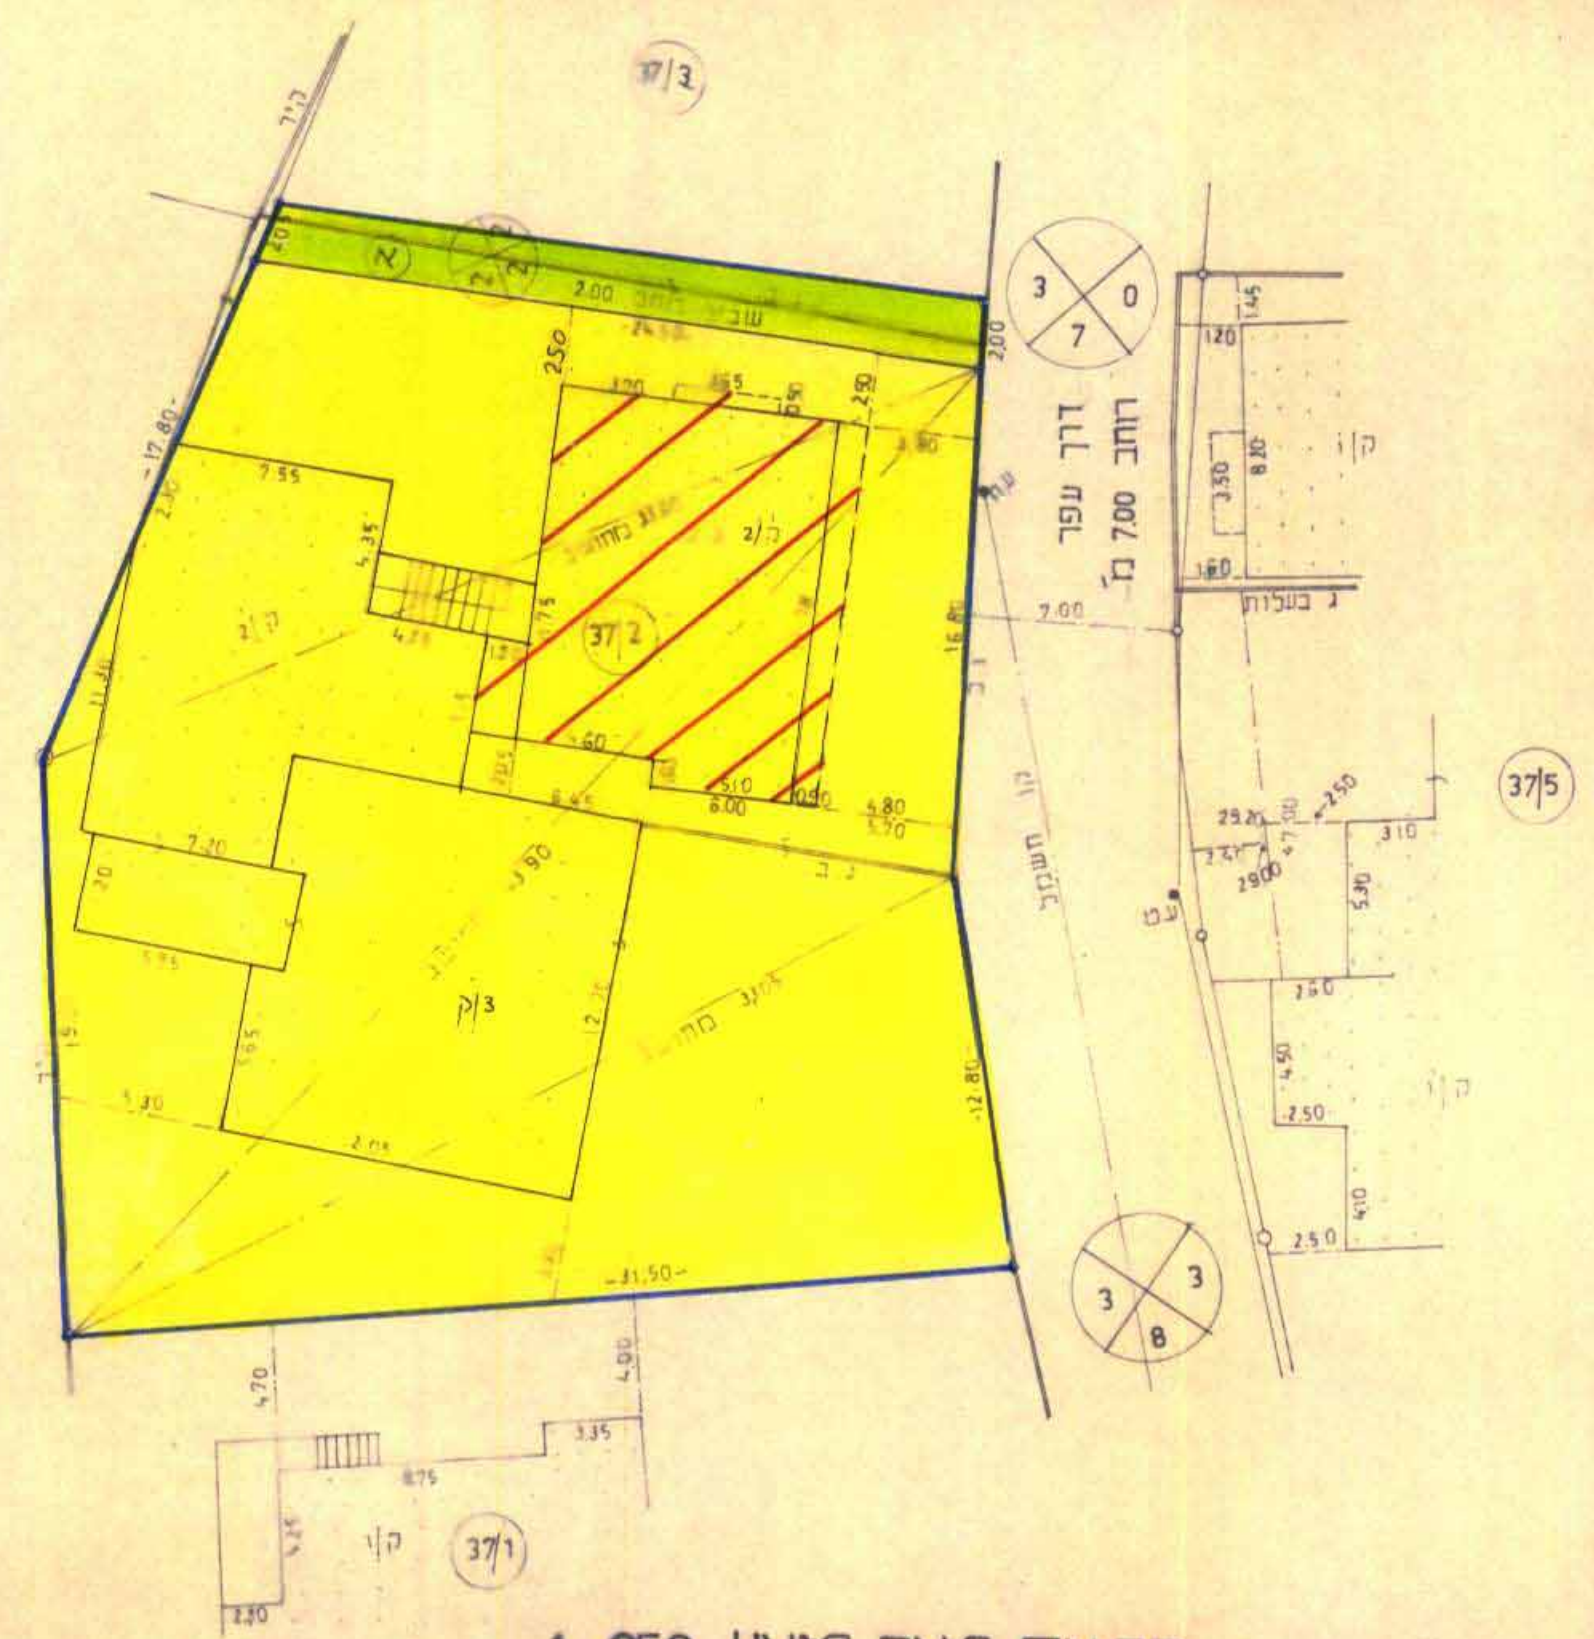

תרשים מצב מוצע 1:250