

2138/6
21.12.91

2138/6

24.12.91
RAG


22.12.91

מרחב תכנון מקומי אל-טירה

תכנית מפורטת טר/ 2138

שנוי לתכנית מפורטת מ.מ. 1:920


- מחוז : המרכז
- נפה : השרון
- כפר : טירה
- גוש : 7775
- חלקה : 3217, 3214
- שטח : שטח
- היוזם : מעין בשארה
- בעלים : " "
- מחבר : אד עקל מנסוד

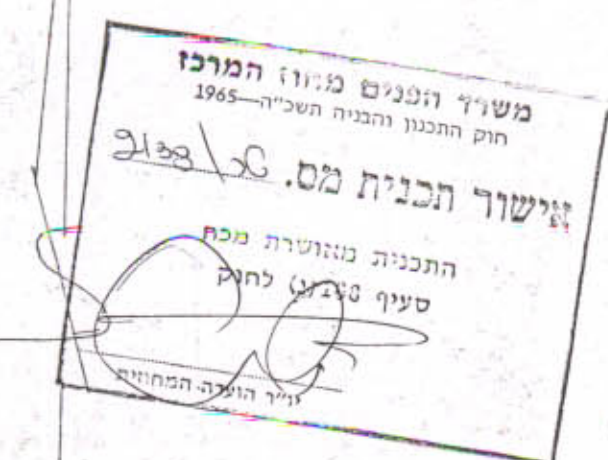

נבדק וניתן להפקיד/לאשר
החלטת הועדה המחוזית/משרד המבחן
תאריך: 24.12.91
מתכנן המחוז

חוק התכנון והבניה תשכ"ה - 1965
הועדה המקומית לתכנון ובניה אל - טירה
תכנית מס': 2138 / 2138
להפקדה בישיבה מס' 2/90
מיום 6.8.91

- מקרא
- גבול תכנית
 - חזית מסחרית
 - ד' מיוחד
 - שטח לבניני ציבור
 - דגך קיימת
 - חניה
 - בית קיים
 - בני מוצעת
 - להריסה

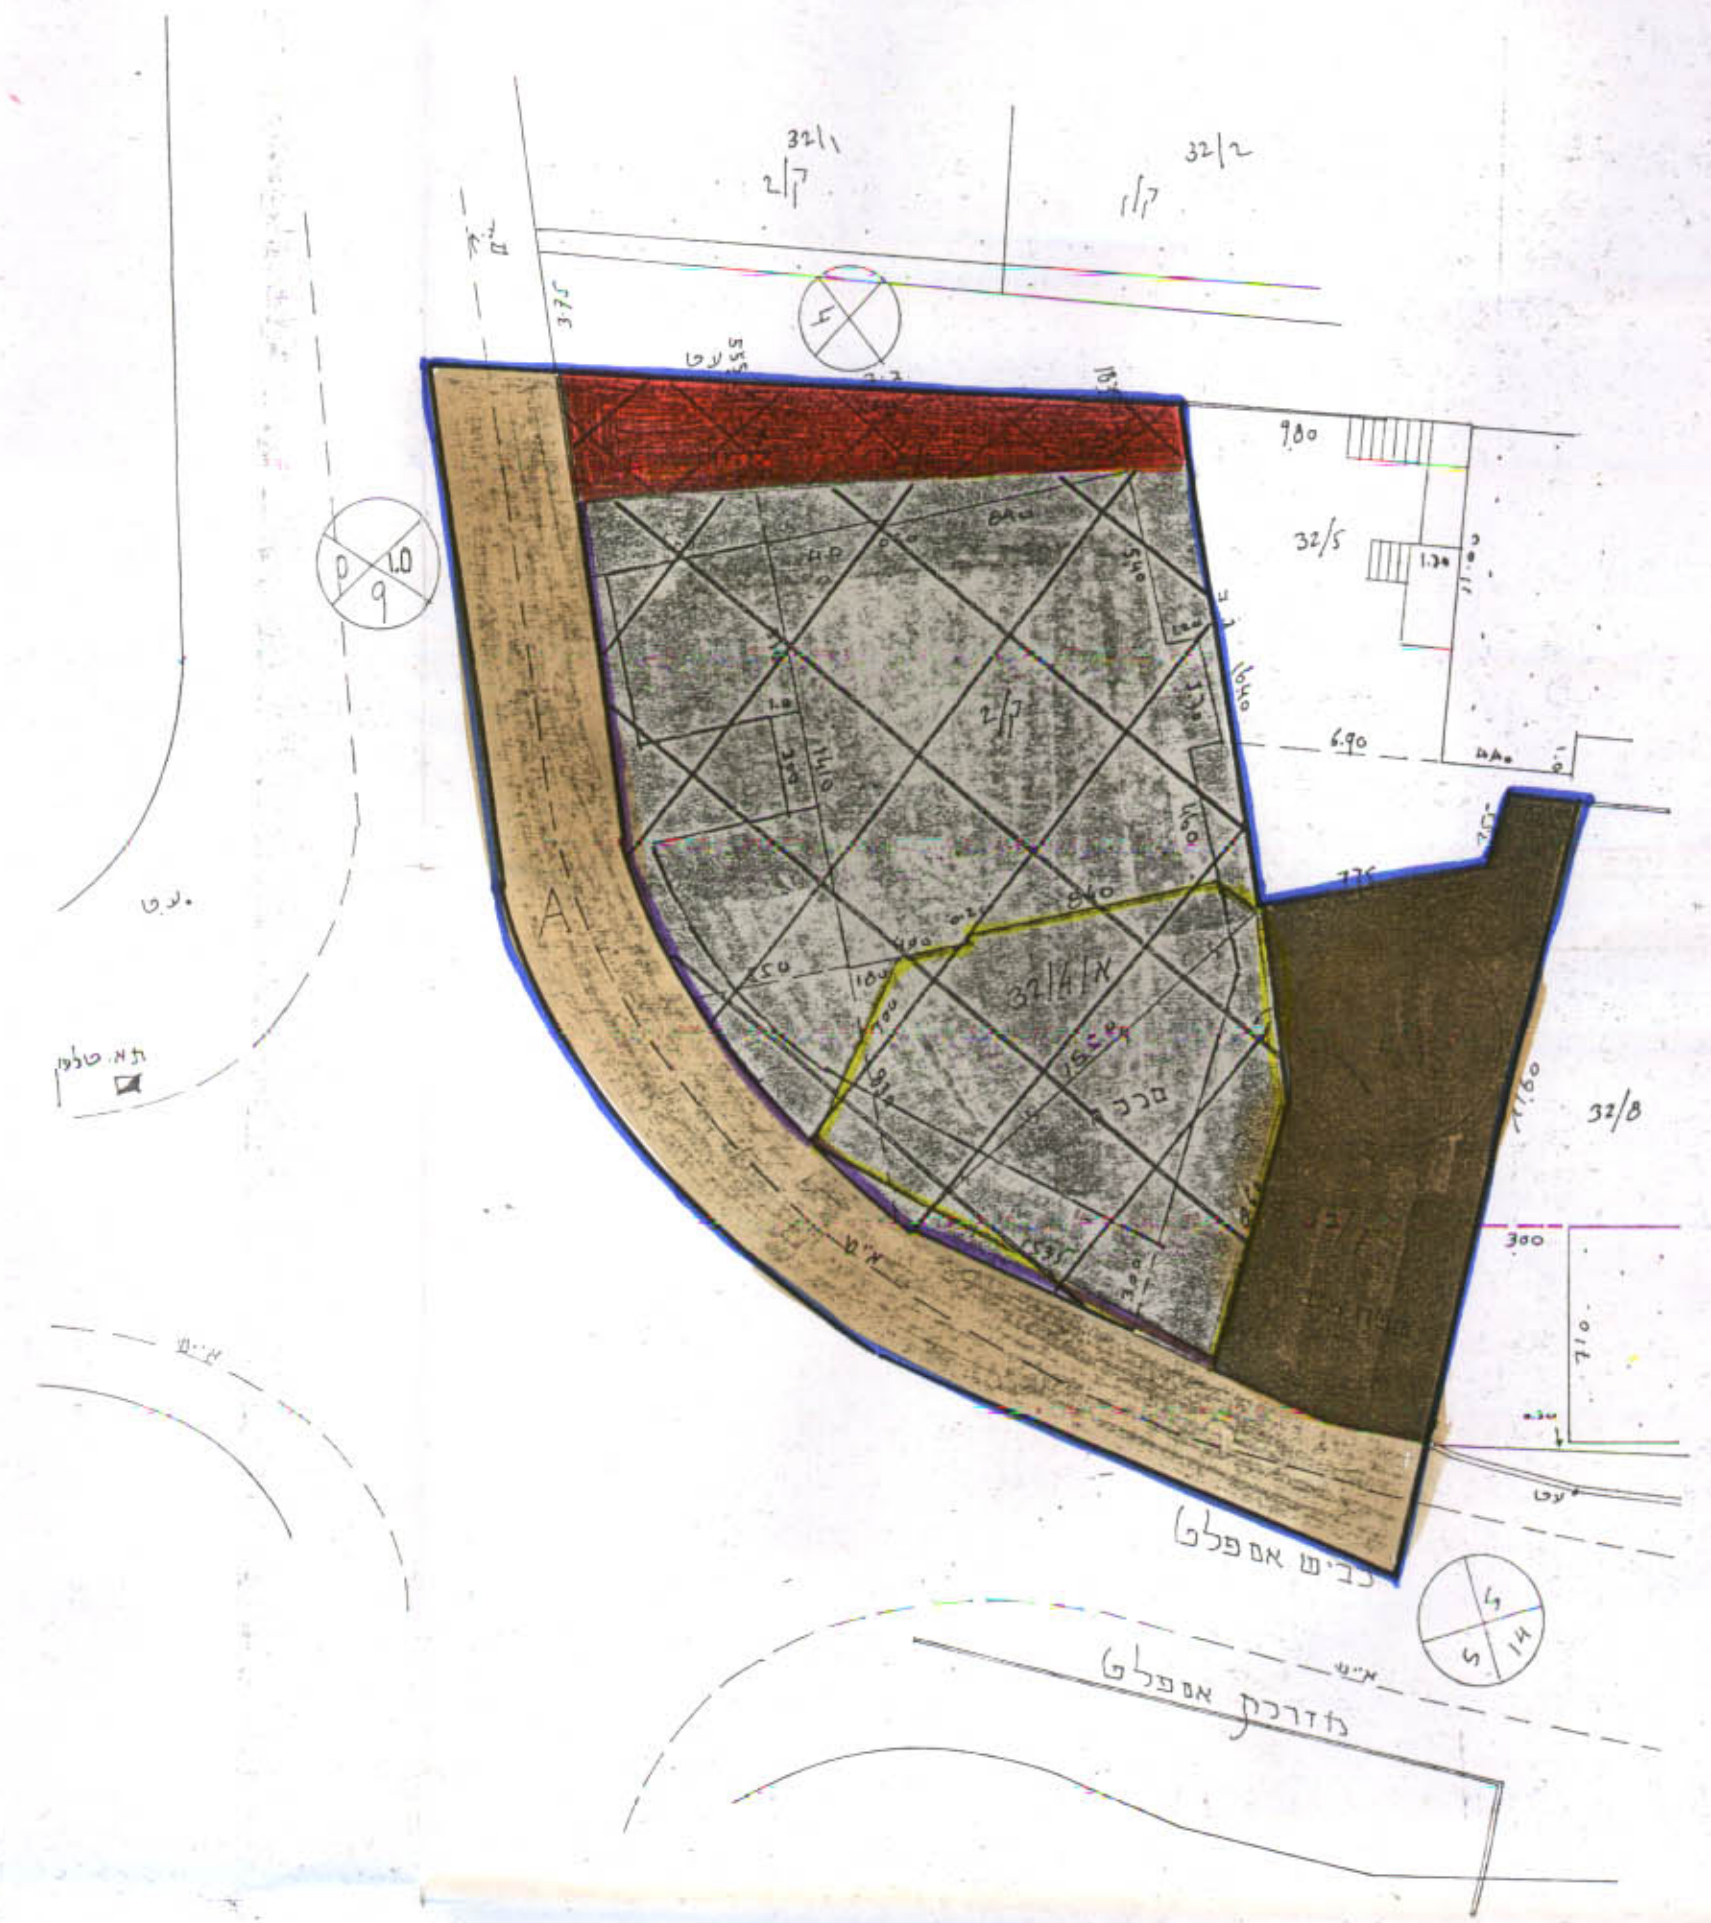


קרשים נגדש קב 25:1

טבלת שטחים נוצב קיים

חלקה	שטח ד'	שטח
32/4	0.480	דעין בשארה
32/7	0.280	שטח לבניני ציבור
A	0.228	דרך
סה"כ	0.988	

טבלת שטחים נוצב חדש

חלקה	שטח ד'	שטח
32/4/א	0.510	דעין בשארה
32/7	0.127	שטח לבניני ציבור
A	0.351	דרך
סה"כ	0.988	

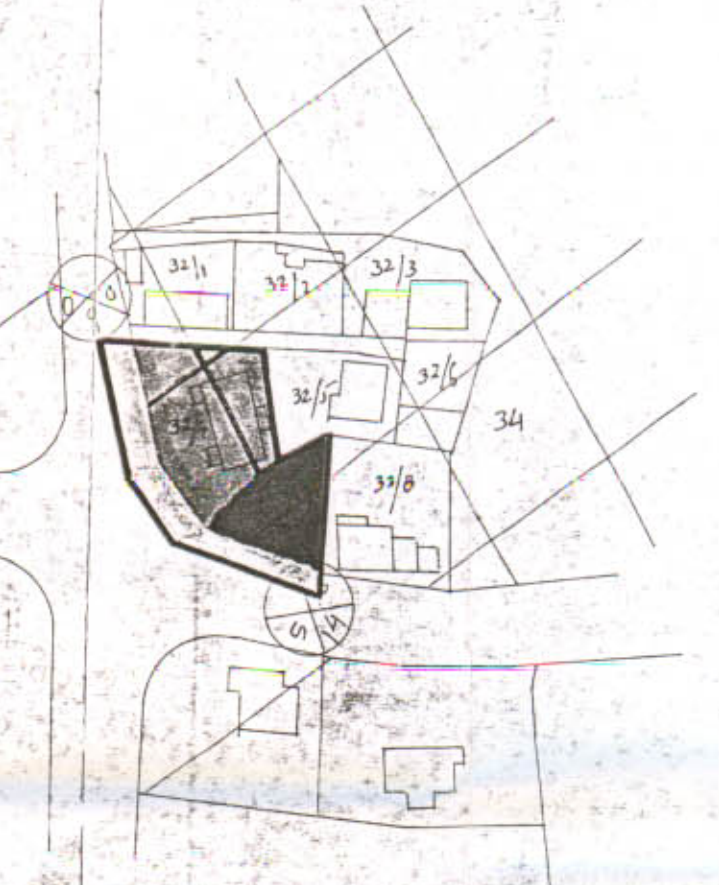

קרשים סביבה קב 1:1250