



22.4.78
 45214
 חברת תכנון מקומי, ה"מכ"כ
 תכנית מפורטת מס' 1198
 ק.מ. 1.500

חוק התכנון והבניה תשכ"ה-1965
 הועדה המקומית לבניה ולתכנון עיר
 ת.י.ת.י.
 תכנית מס' 1198 / ת.י.ת.י.
 להפקת ביטוח נסי' 4/2
 נוס' 5.5.77
 [Signature]


נפרד : השכון
 כפר : סירה
 חום : 7765
 חלקה : 32
 גלל : לבדלל לבדלל
 50 :
 מחבר : צדיק
 ט"ח : 4789

משרד הפנים
 חוק התכנון והבניה תשכ"ה-1965
 מס' 4789
 מרחב תכנון מקומי (הכ"מ)
 תכנית אזורית
 הועדה המחוזית בישיבתה ה-4/2
 מס' 26.4.78
 לתכנית מפורטת לעיר.
 יושב ראש הועדה

מקרה
 גבול תכנית
 זיך קיימת
 שביב לבנין
 גבול חדש
 סוגים
 מנגה קים
 השלכה

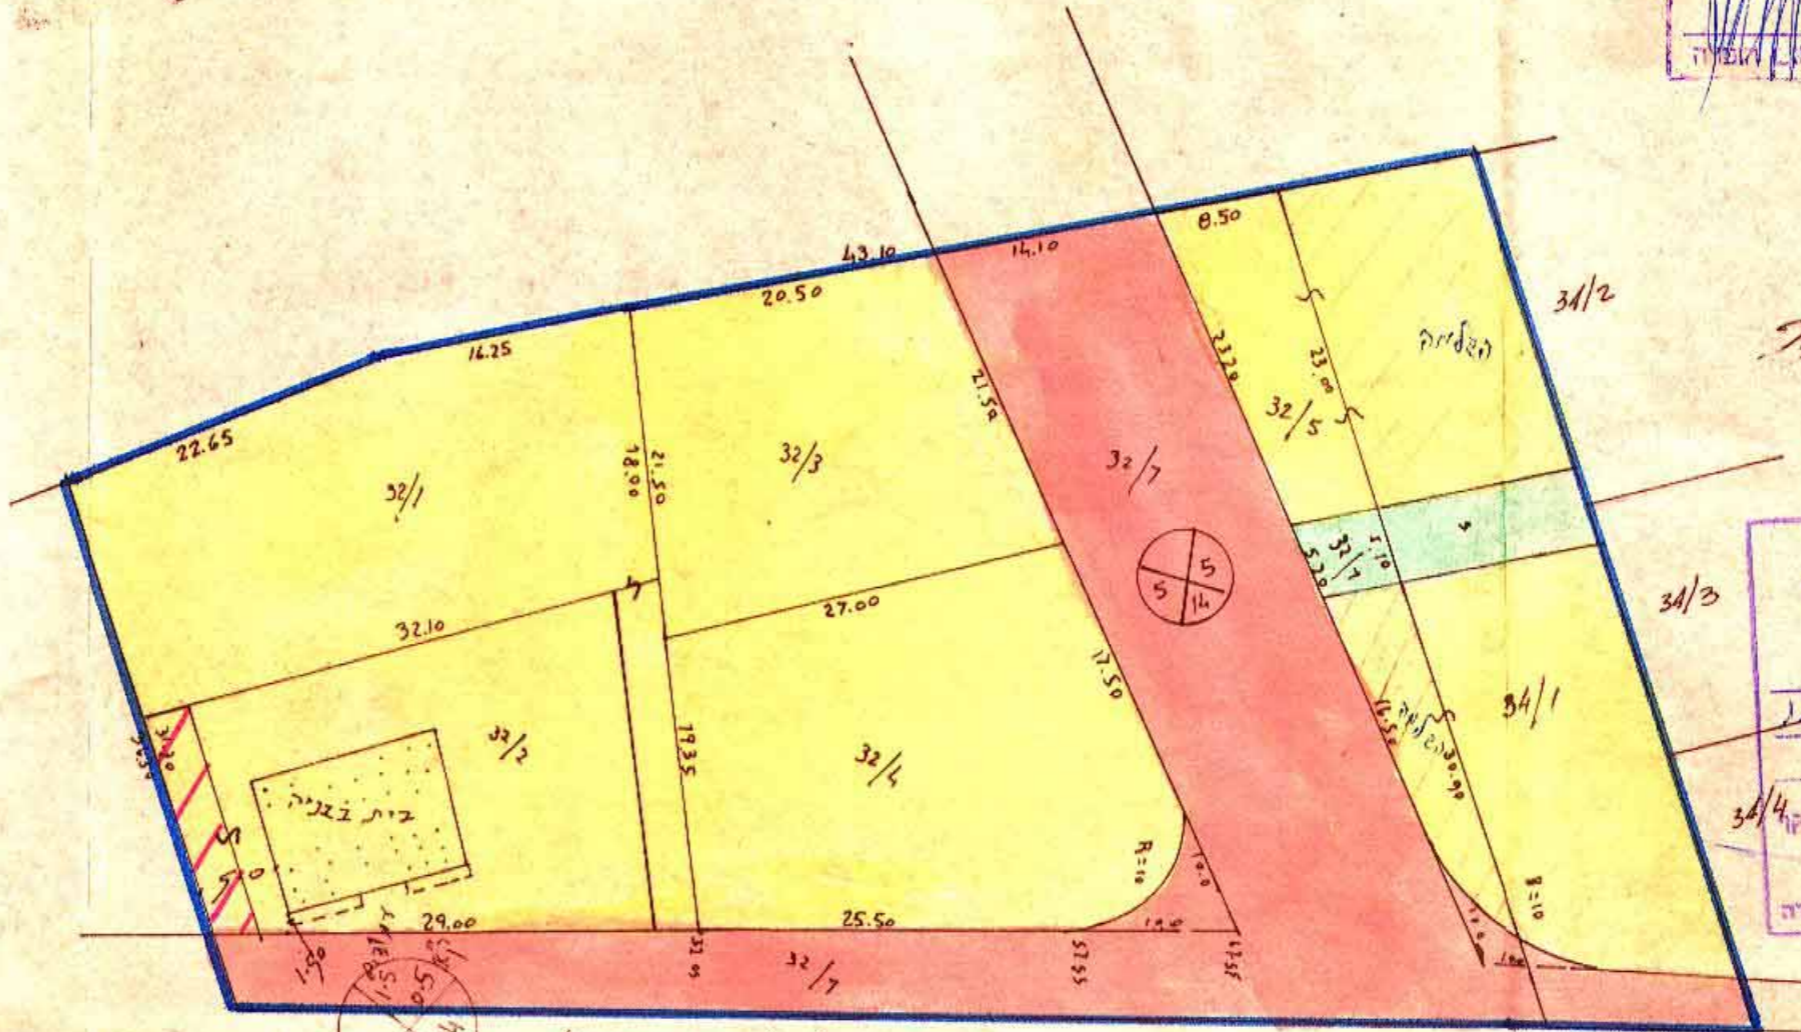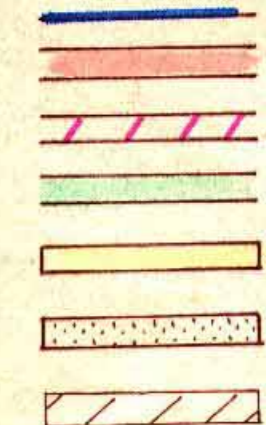

ש	מס' חלקה	שטח	סוג
70	7	3.425	מבנה קים
28.5	1.364	1.364	מבנה קים
100	4.789	4.789	זיך

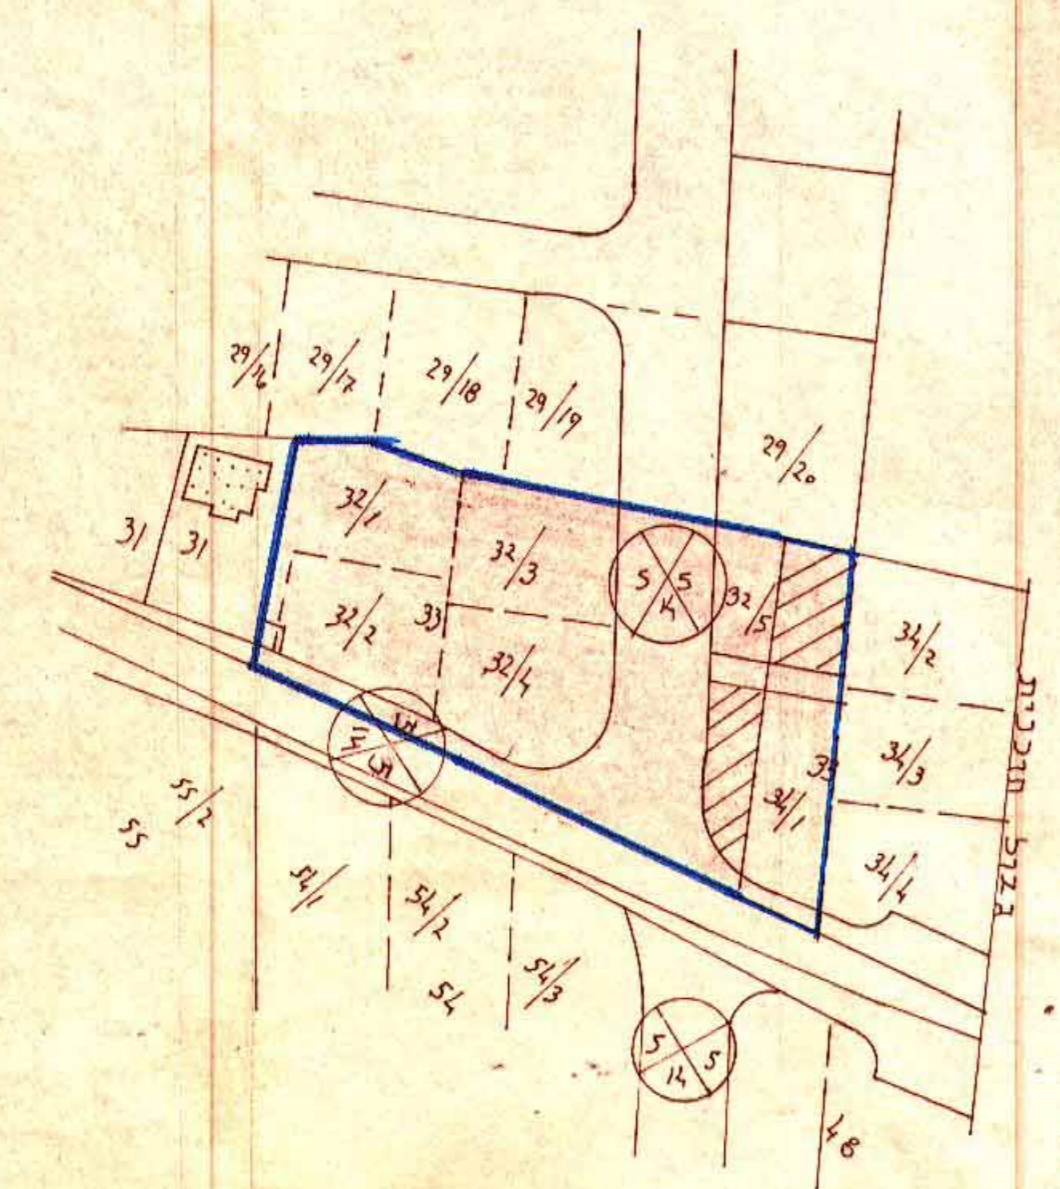

תרשים סגור
 1:1250

26.4.78
 [Signature]
 1978