




3


4.0

10

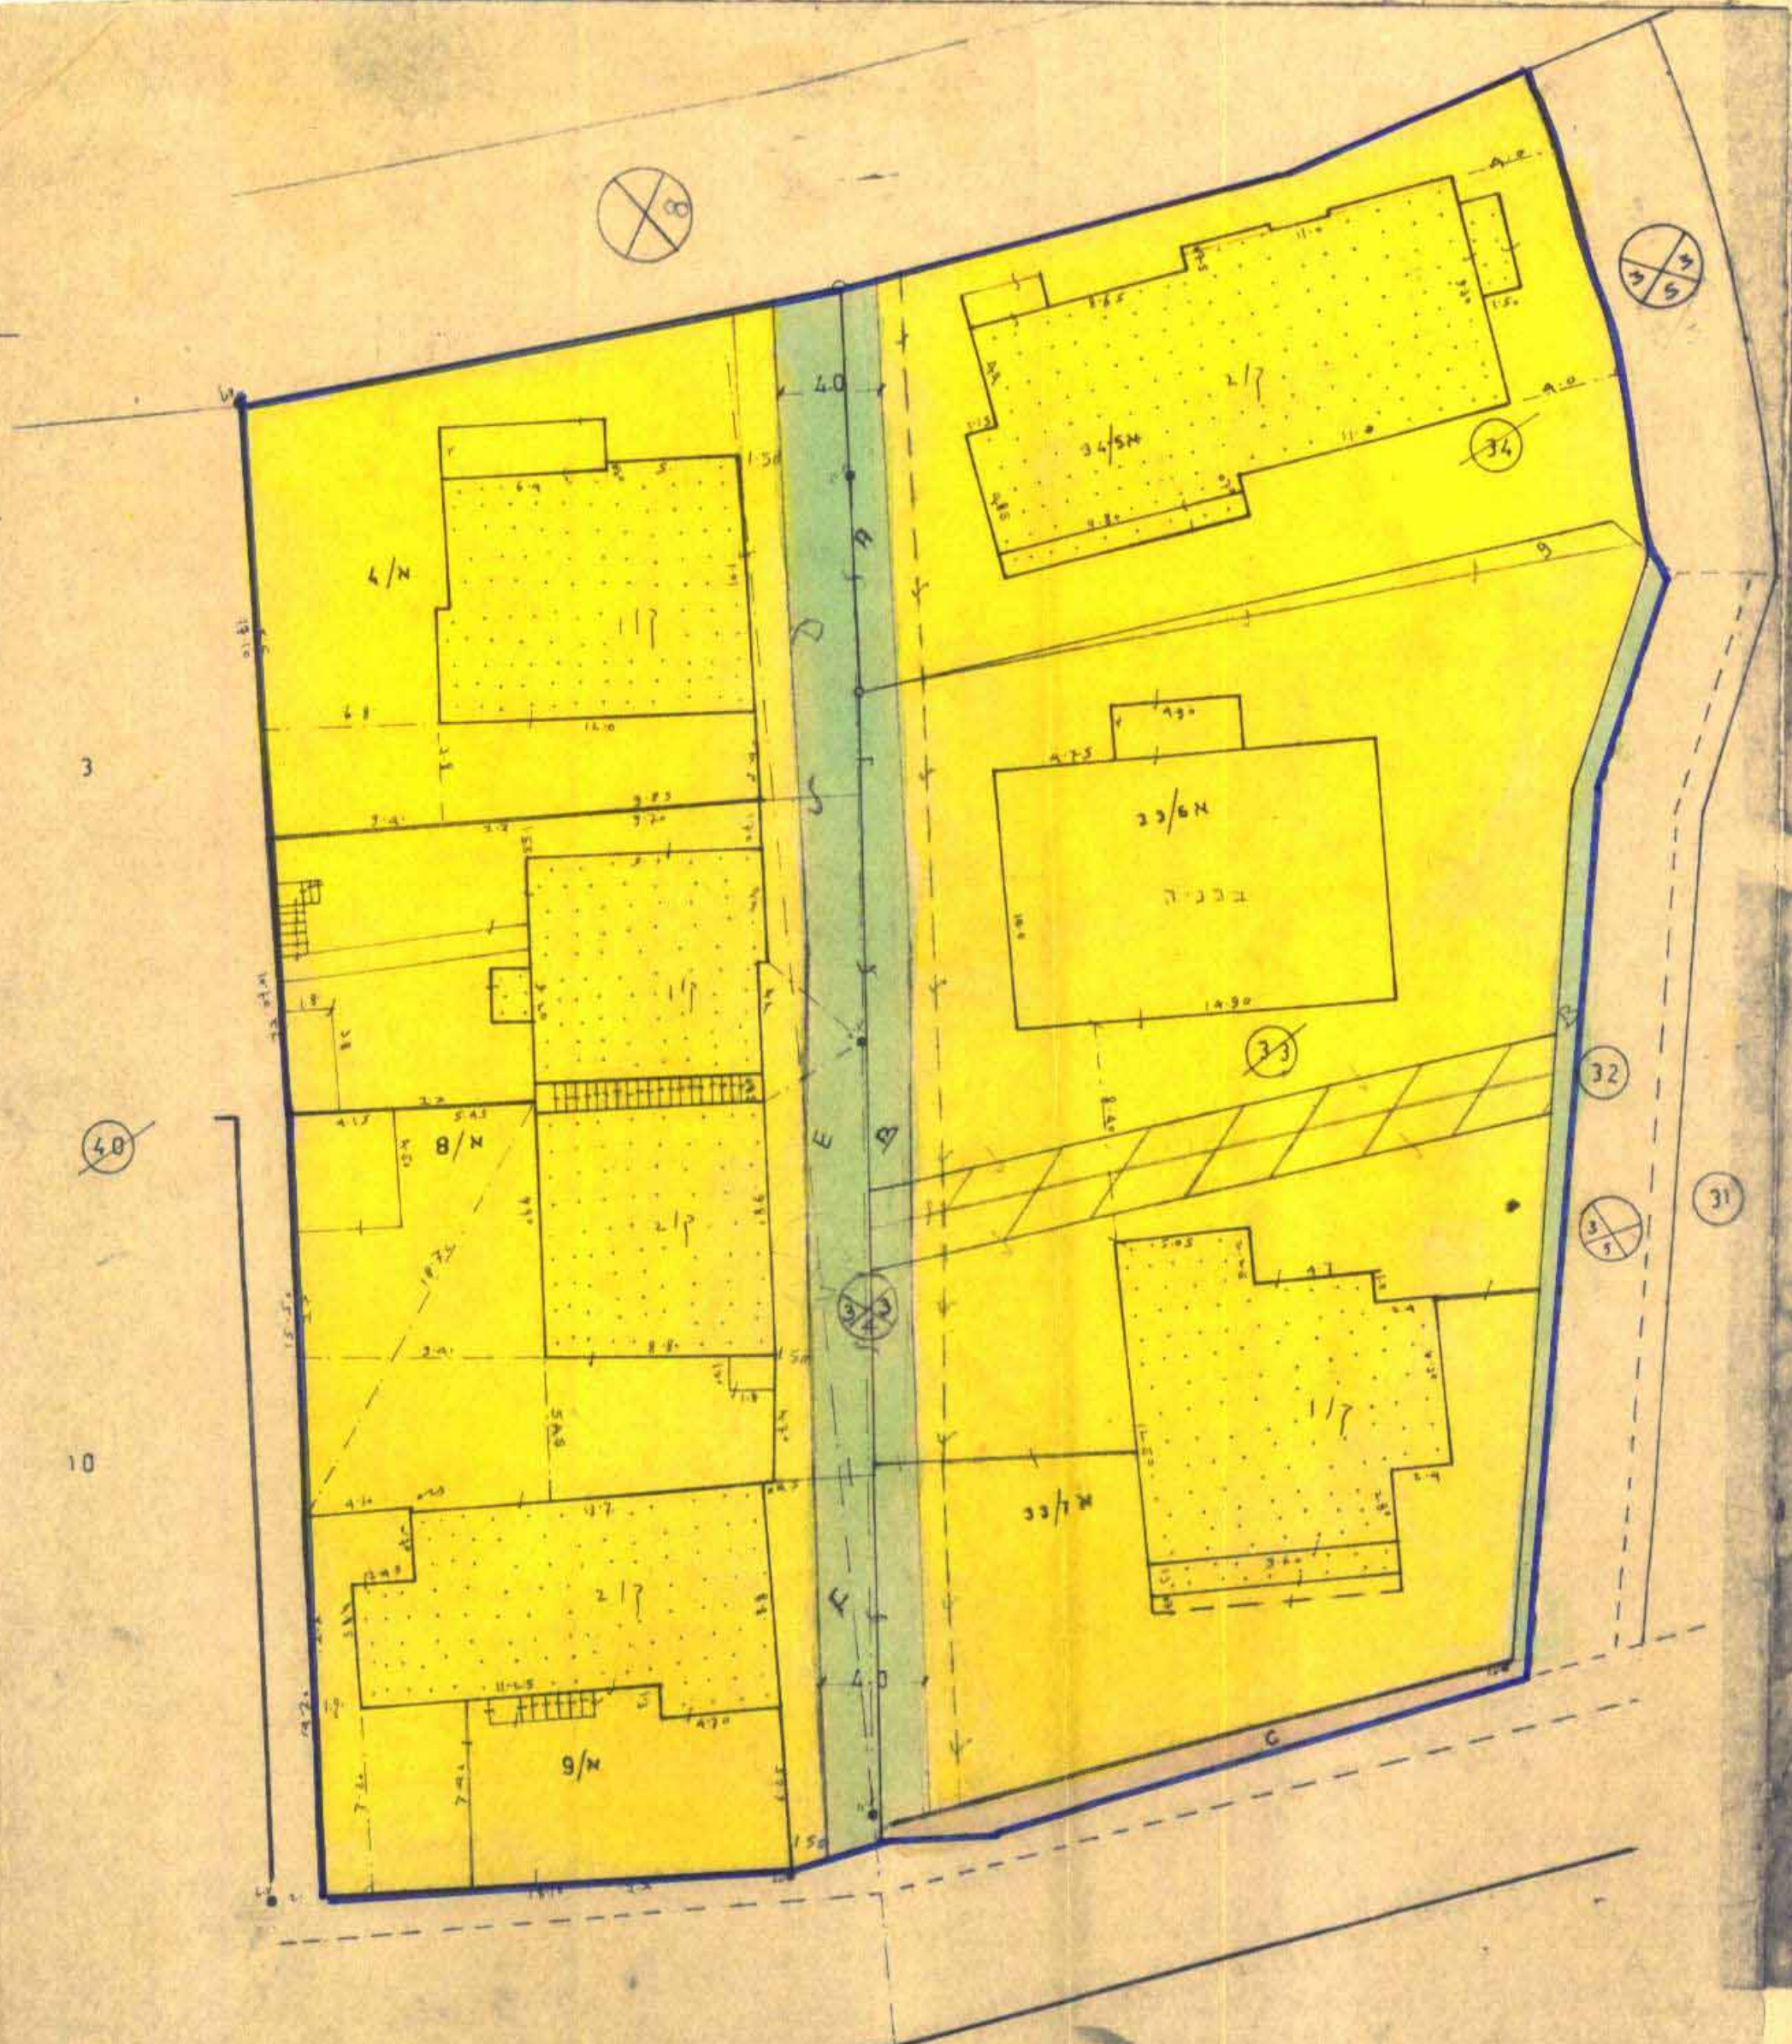

מצב תצעה ק.מ. 1:250

תרשים המקום למי
1:2500

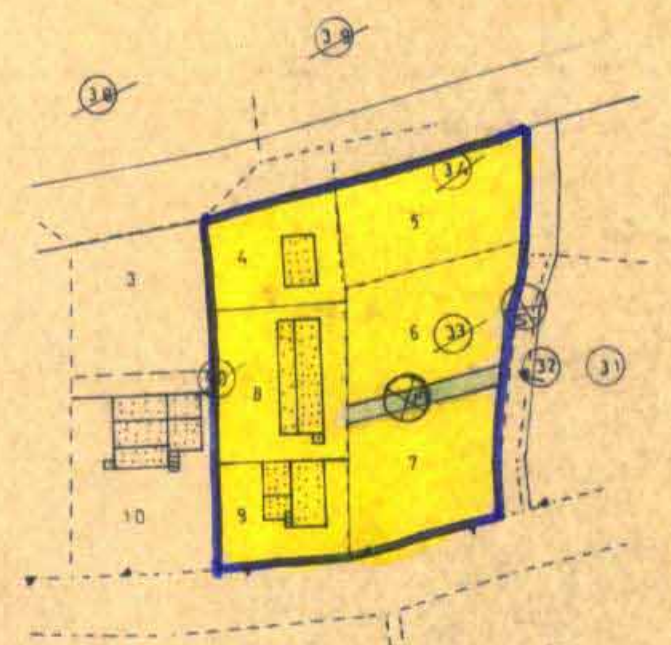

טבלת שטחים לתוכנית מוצעת

מספר חדר	שטחים	מספר חדר
34/5 א	0.548	מגורים ג
א	0.022	שביל להולכי רגל
33/6 א	0.528	מגורים ג
33/7 א	0.540	מגורים ג
ב	0.099	שביל להולכי רגל
ג	0.023	דרך קיים
ד	0.014	השלמה למגרש א/א
4/7 א	0.378	מגורים ג
ד	0.047	שביל להולכי רגל
א/א	0.939	מגורים ג
ה	0.096	שביל להולכי רגל
3/7 א	0.285	מגורים ג
ה	0.023	שביל להולכי רגל
סה	2.110	


167 90

מרחב תכנון מקומי אלטיבה
תכנית מס' טב /

2236
חוק התכנון והבניה תשכ"ה - 1965
הועדה המקומית לתכנון ולבניה אלטיבה
اللجنة المحلية للتخطيط والبناء - الطيبة
תכנית מס' טב / 2236
הומלצה להפקדה בישיבה מס' 2/86
מיום 17/3/84
השר
המנדט

מחוז
נפה
גוש
חלקה
היוזם
המחבר
השטח
7841
33.34 חלק 40 חלק
ח.מ. טיבה
מח' טכנית אלטיבה
ס.ו.ד. 33

משרד הפנים מחוז המנדט
חוק התכנון והבניה תשכ"ה - 1965
אישור תכנית מס' 2236
הועדה המחוזית לתכנון ולבניה החליטה
ביום 4.2.90 לאשר את התכנית.
מנכ"ל המחוז
יו"ר הועדה המחוזית

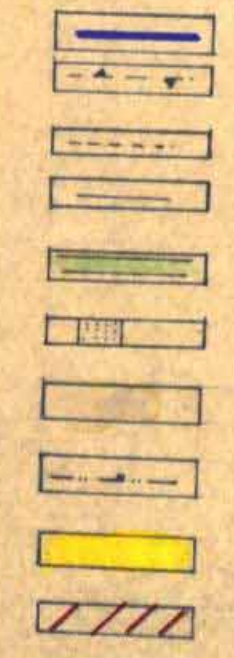

מקרה
נבול תכנית
נבול גוש
נבול חלקה מקורי
נבול מוצע
שביל להולכי רגל
כית קיים
דרך קיים
קו.ח.
אזור מגורים ג
שביל לבסול