

28-8-88

מרחב-תכנון מקומי אל-טייבה
 תכנית מפורטת טב/2288
 תקון לתכנית טב/13/1100



חוק התכנון והבניה תשכ"ה - 1965
 הועדה המקומית לתכנון ולבניה אל-טייבה
 اللجنة المحلية للتخطيط والبناء - الطيبة
 תכנית מספר טב/2288
 המלצה להפקד בישיבה מס' 7187
 מיום 24/9/87
 יו"ר ועדת התכנון
 ניהול תכנון

מחוז : המרכז
 נפה : השרון
 כפר : טייבה
 גוש : 8048
 חלקה : 11
 מגרש : 9
 שטח : 0.726 ר'

היוזם : תחסין מסארוה - טייבה
 המחבר : ב. יאסין 2/4 - טייבה

משרד הפנים
 חוק התכנון והבניה תשכ"ה - 1965
 מחוז : המרכז
 מרחב תכנון מקומי : אל-טייבה
 תכנית מס' : 2288
 הועדה המקומית לתכנון ולבניה : אל-טייבה
 מיום : 13/7/88
 המלצה להפקד לתקן תכנית
 יו"ר ועדת התכנון

נבדק וזימן להספק/למשור
 מועצה וועדה המקומית/מסגרת ממשל
 מפקד
 מתכנן תכנון

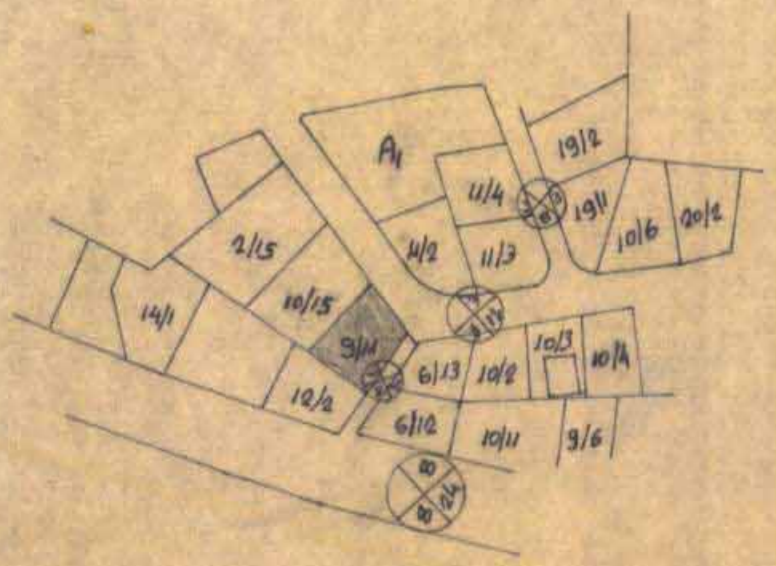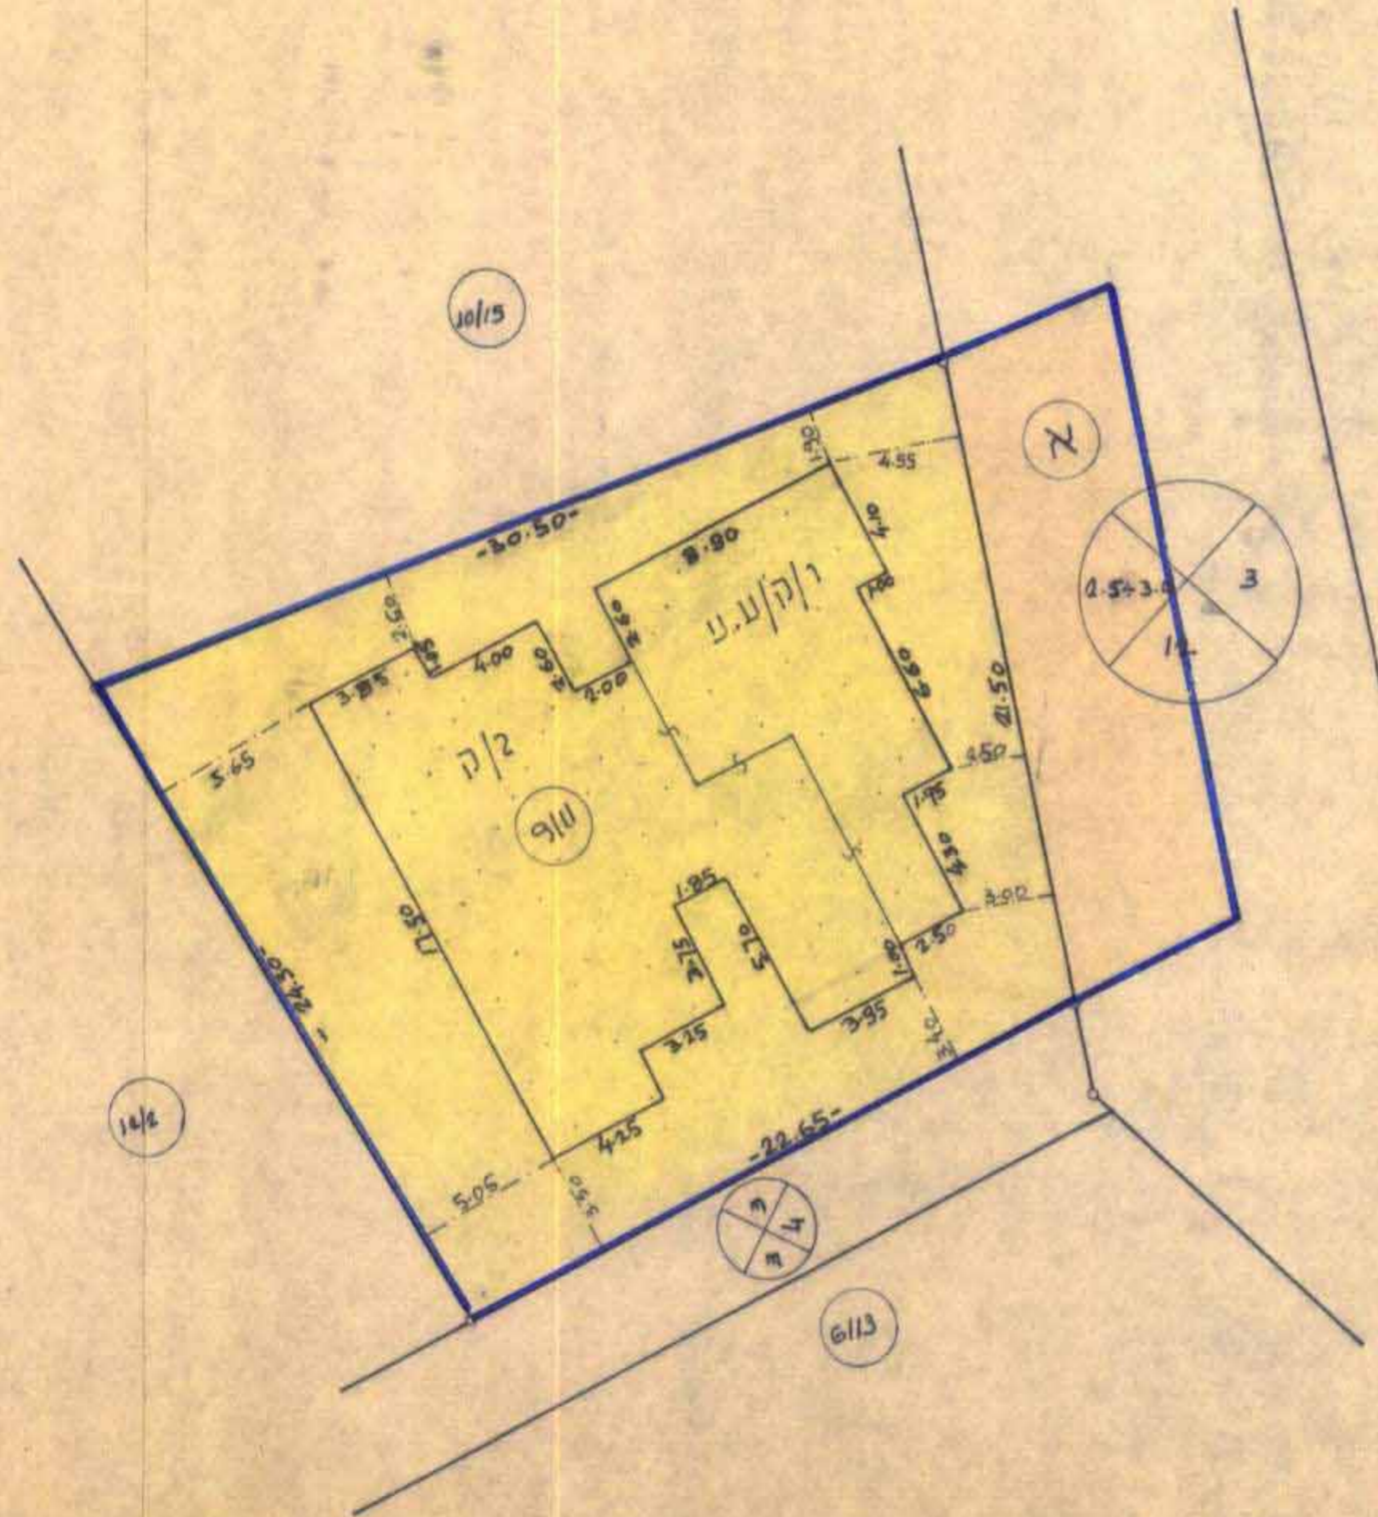

| שטחים | מס' | שטח מ"ר |
|------------|------------|---------|
| גבול תכנית | ו/9 | 600 |
| מגורים ג | א | 126 |
| בית קיים | שטח התכנית | 726 |
| דרך קיימת | | |

תרשים מצב מוצע ק"מ 1:250

תרשים מצב קיים 1:2500