

1 מאוקד
 ט"ו / 2011
 אין כמות לא

מרחב תכנון מקומי אל טירה
 תכנית מפורטת מס



17-2-82

חוק התכנון והבניה תשכ"ה-1965
 הועדה המקומית לתכנון ובינה
 אל-טיירה

תכנית מס 2011/76 הומלצה
 להפקדה בישיבה מס' 6/80
 מיום 8.10.82

יושב ראש הועדה
 מקדש הועדה

מחוז	: החרכז
נפה	: השרון
כפר	: אל טירה
נוש	: 7765
חלקה	: 65 "חלק" 1
שטח	: 0.931 ד
יום	: מחמד רשיד חנסור
בעל	:
חבר	: עקל חנסור "אדריכל"

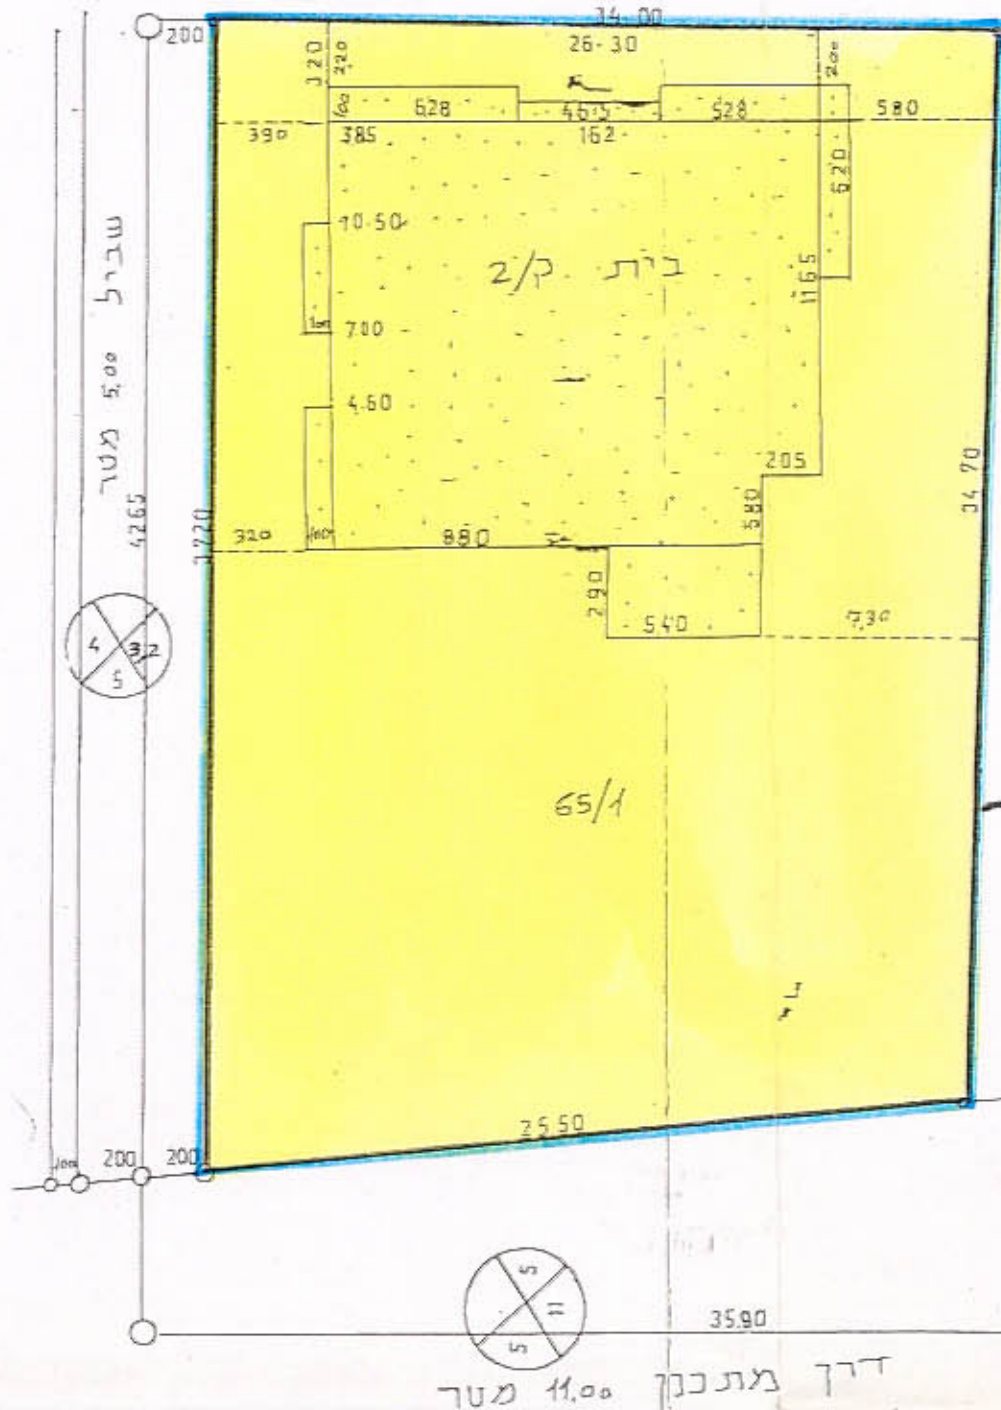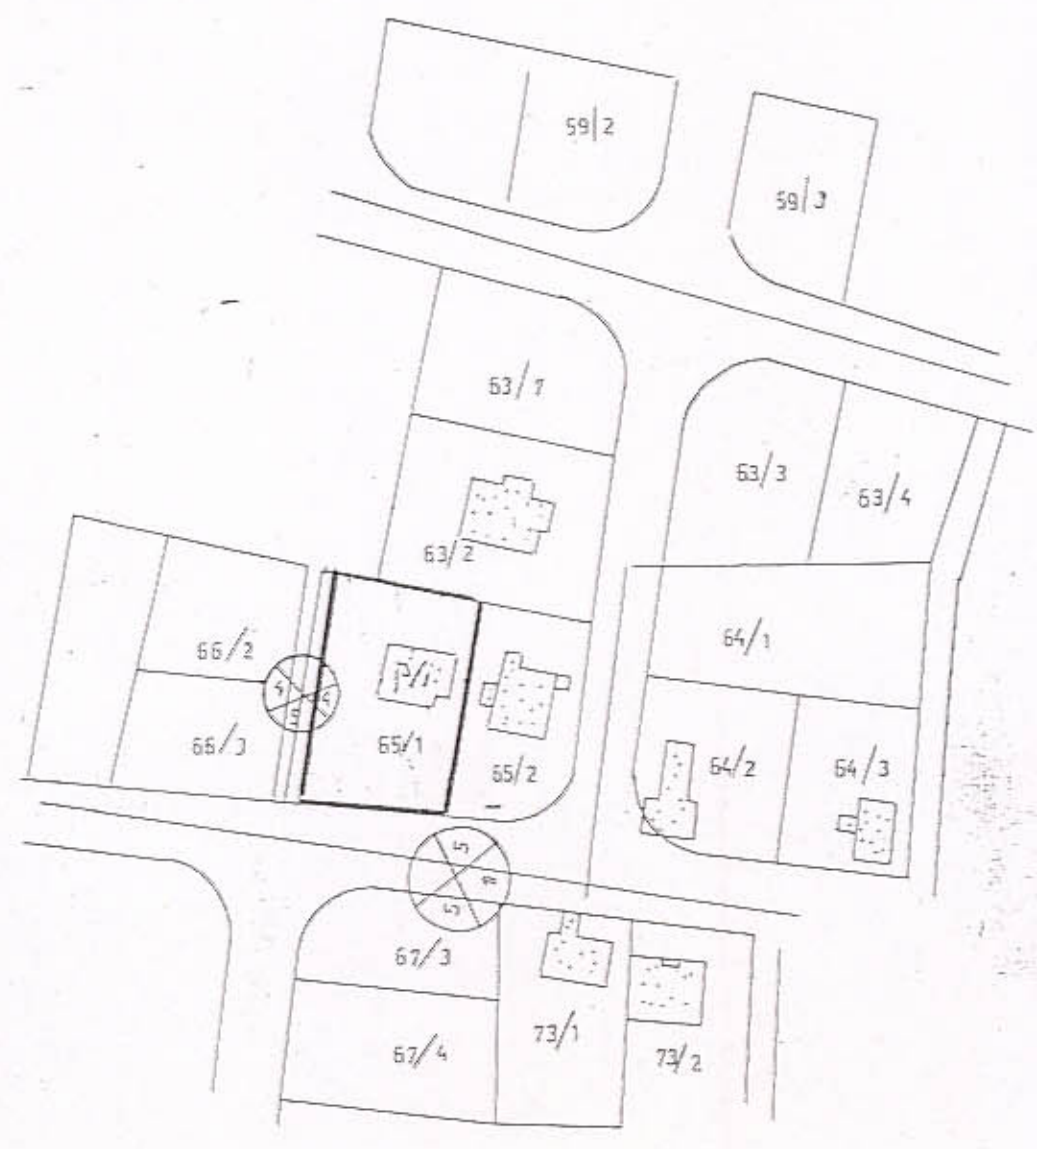

מקרא

	גבול תכנית
	חגורים נ
	בית קיים
	דרך מתכנן
	שביל

תרשים סביבה 1:250

תרשים חורש 1:250
 מצב חדש

Handwritten notes and a circular official stamp of the local planning committee.

משרד הפנים
 חוק התכנון והבניה תשכ"ה-1965

מחוז: ארץ
 מרחב תכנון מקומי: טירה
 תכנית: אל-טיירה
 הועדה המחוזית: ביטיבתה
 מיום: 6.11.82
 לתכנית: תוכנית ליעול
 חתן: מנחם כהן

אשרתי וישו להפקדה
 6.11.82
 מחבר: עקל חנסור