

1424 / 96

להגם תכנון מקומי "הכרם 5"
תכנון מפורט כ.מ.ל. 424
מ. 5. 1981

חוק התכנון והבניה תשנ"ו-1955
הועדה המקומית לתכנון ובניה
אל-טירה


תבנית מס' 424/1 הומלצה
להפקדה בישיבה מס' 104/3
מיום 4.3.81

מקדם הוע
יושב ראש הועדה

נסיה
ג.ש
חלקה
מקדש
שטח התכנון 700 כ"ר
היזב
הכחבר

השרון
7776
28
5

אדסאן עיראקי
א. גלדולי

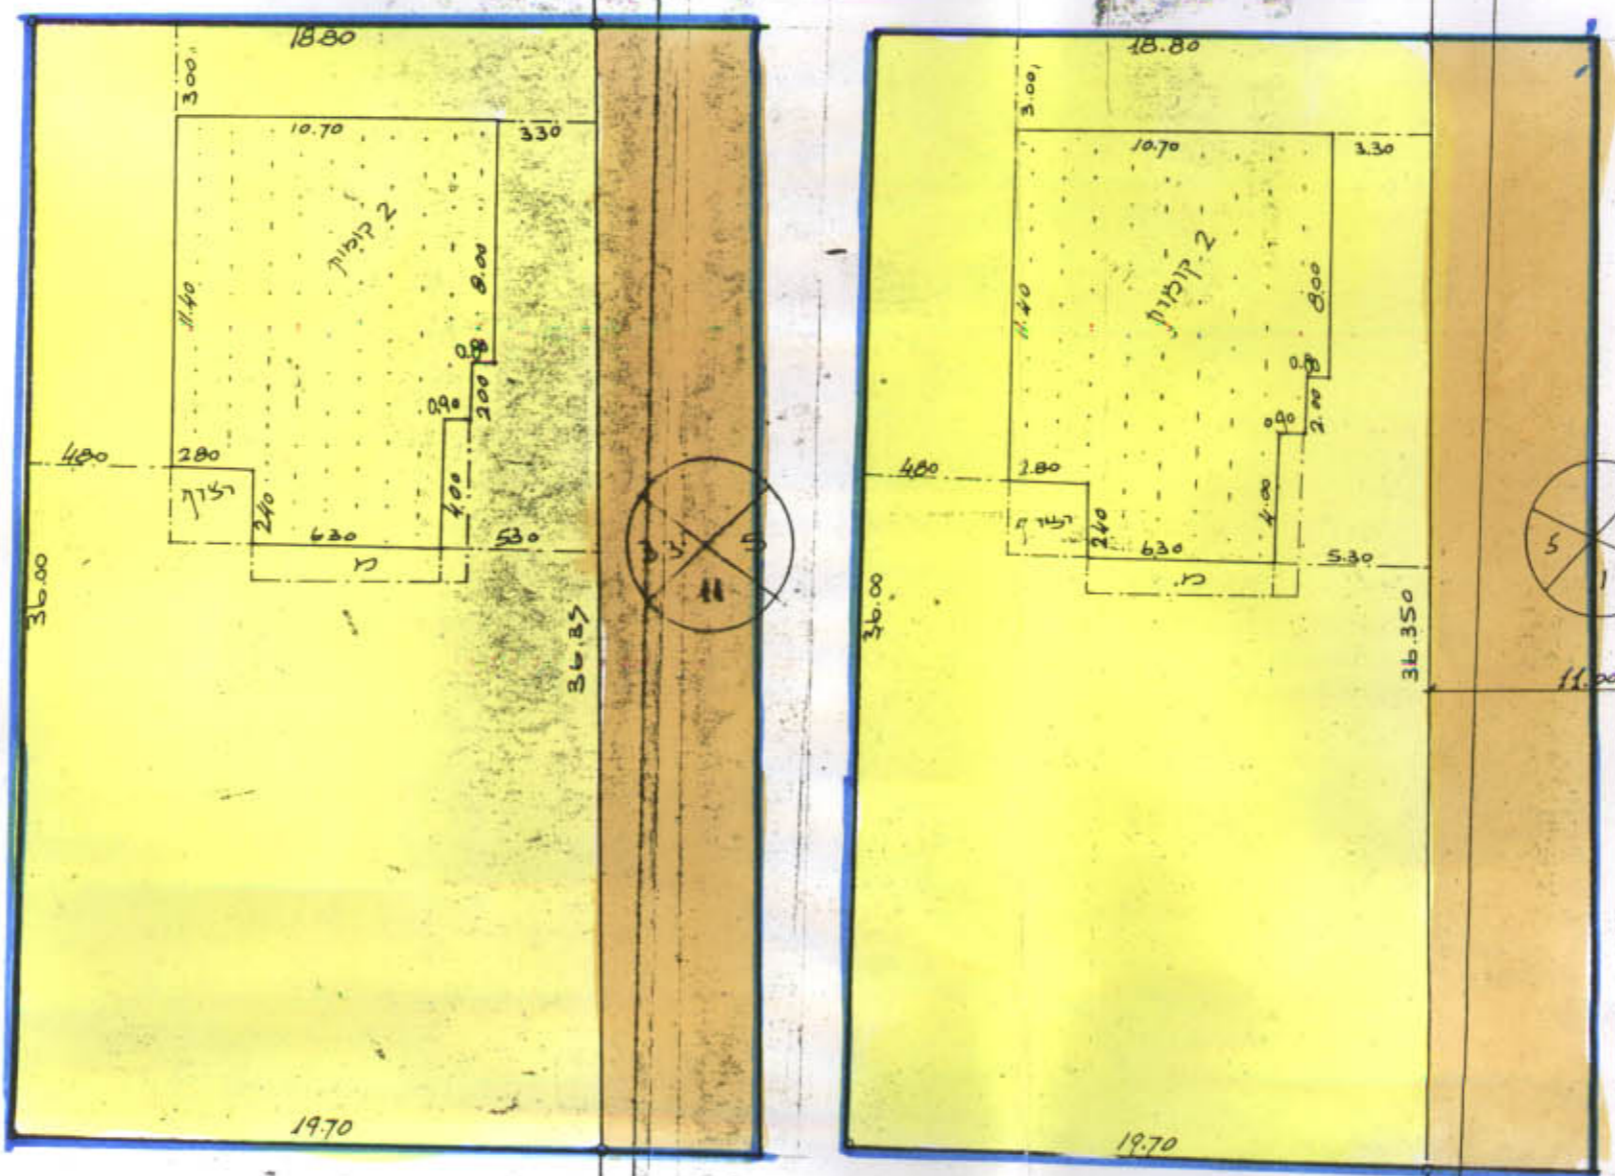

מקרא

ג. תכנון
ד. קיימות
מגד ג'
בין קייב

اللجنة المحلية للبناء والتخطيط
الطيرة
اسلام بتاريخ
26-04-1981
ملف رقم

נבחר תוכן לאישור
ועדת התכנון והבניה/מס' 104/3
תאריך 12.6.81
מועבן

כאב כיוצא 1:250

כאב קייב 1:250


משרד הפנים
חוק התכנון והבניה תשנ"ו-1965

מחוז
מרחב תכנון מקום
תכנית
הועדה המחוזית כשיבתה ה-
מיום
להכנית תזכרה לניל
סגן מנהל כללי לטכני

104/1
214
13.5.81

יושב ראש הועדה

הערה: הקרינת כביססוק על תכנון כבינס כריווק ג. כנסר

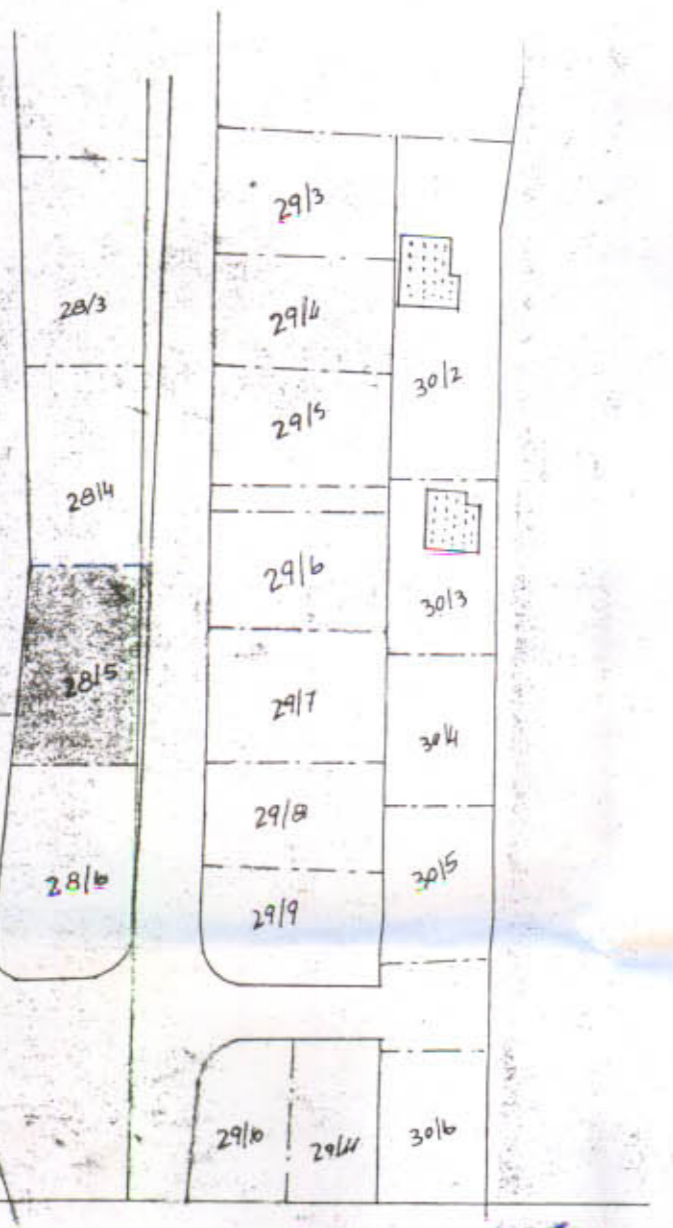

קר שוב כביב 1:1250