


18-7-77 0591  
29/353/77 2935

# מחוז המרכז

## מרחב תכנון מקומי "שורקות"


תכנית מפורטת מס' בר/353/  
שינוי לתכנית מפורטת מס' בר/353/4

ק.ה. 1:1250 ; 1:2500  
**עשרת**

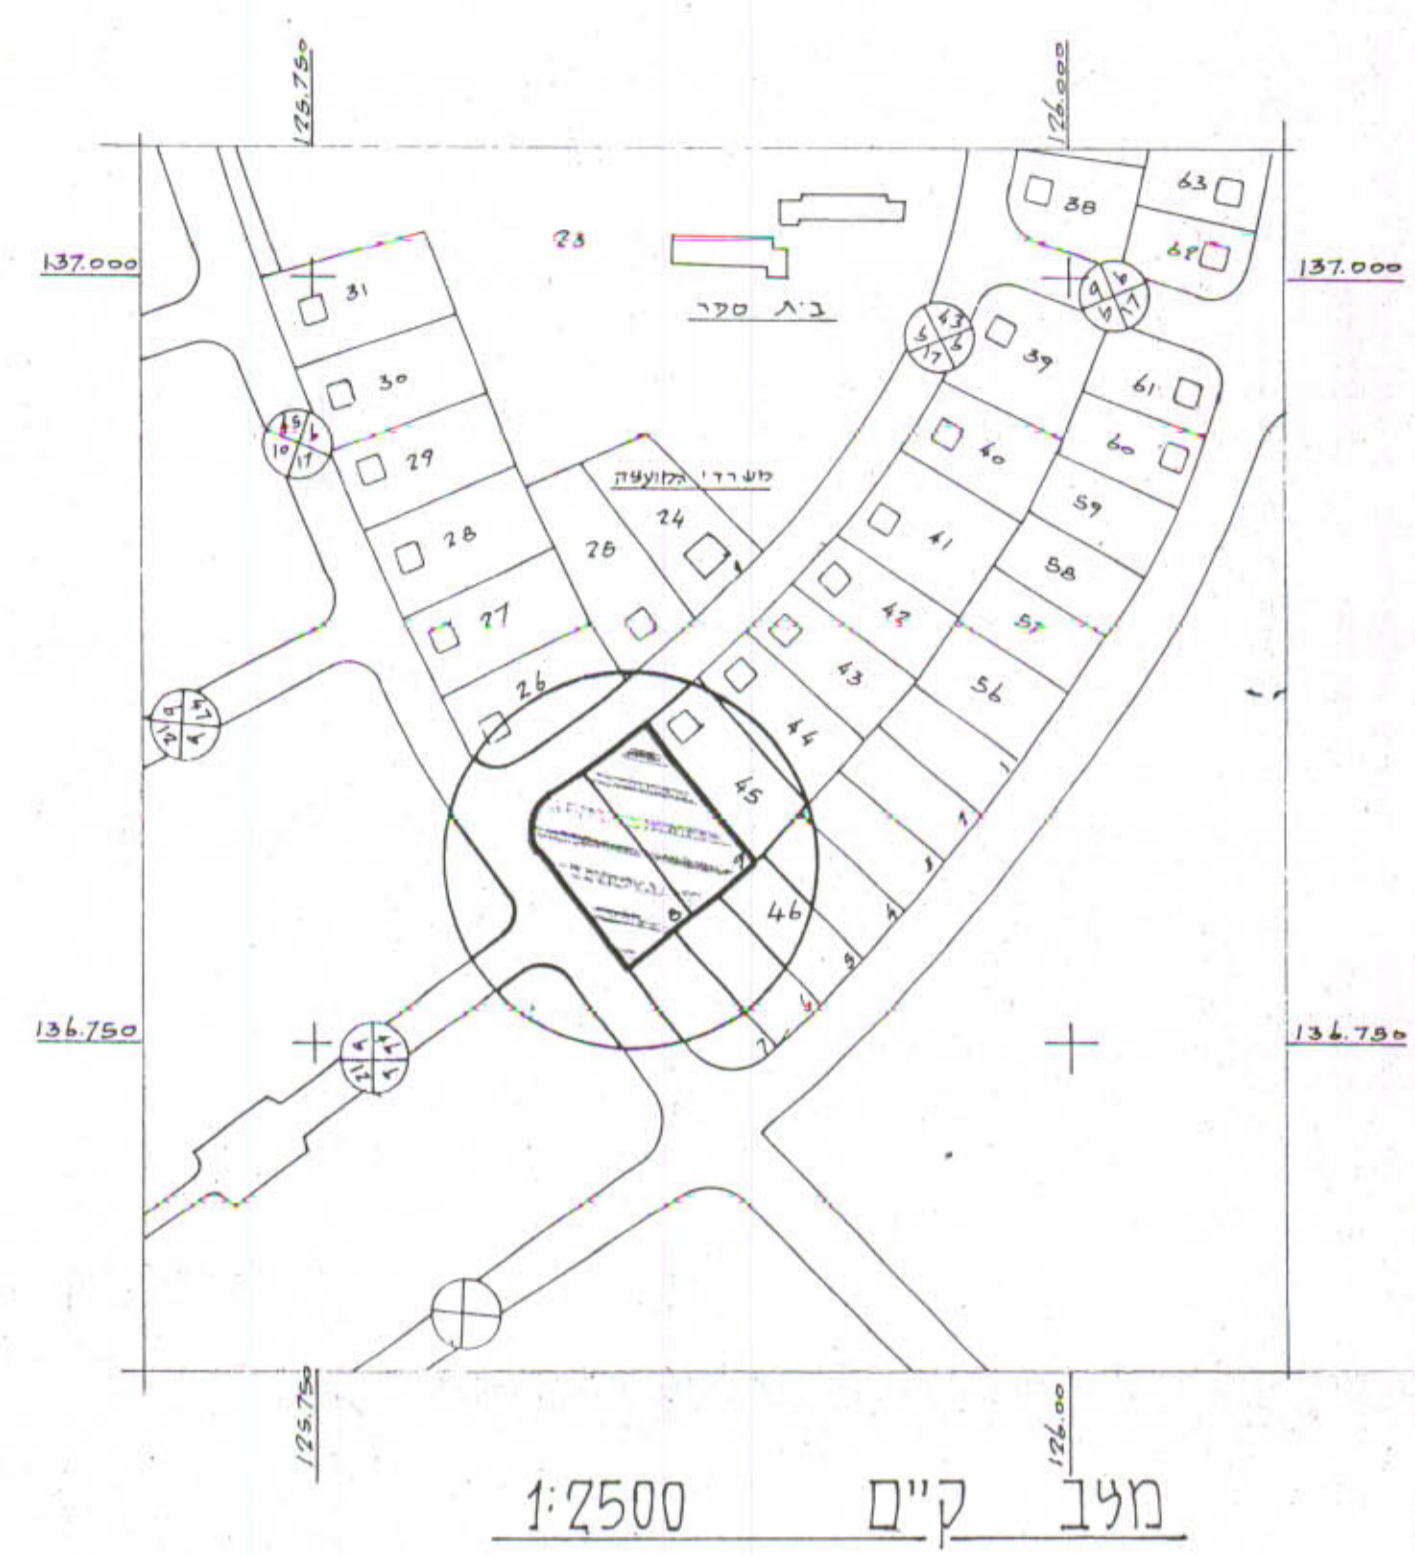

משרד הפנים  
חוק התכנון והבניה תשכ"ה - 1965  
ש"מ 514  
ש"מ 514  
ארכת תכנון קומי - ש"מ 514  
גנים - מס' בר/353/77  
קאזת האוונט בישיבתה - 24/3  
א"מ 26.7.77  
אמנת ג'נרלית  
מ"מ 514  
יועץ ריש הוצעה

- מחוז : המחוז
- נפה : רחובות
- מקום : עשרת
- שכונה : \_\_\_\_\_
- רחוב : \_\_\_\_\_
- מס בתים : \_\_\_\_\_
- גוש : 4985
- מגרש : 210, 211
- המניש : מועצה אזורית גדרות
- המתכנן : המחלקה הטכנית ליד תנועת החושבים בע"מ
- בעל הקרקע : מנהל מקרקעי ישראל
- שטח התכנית : 2700 מ"ר

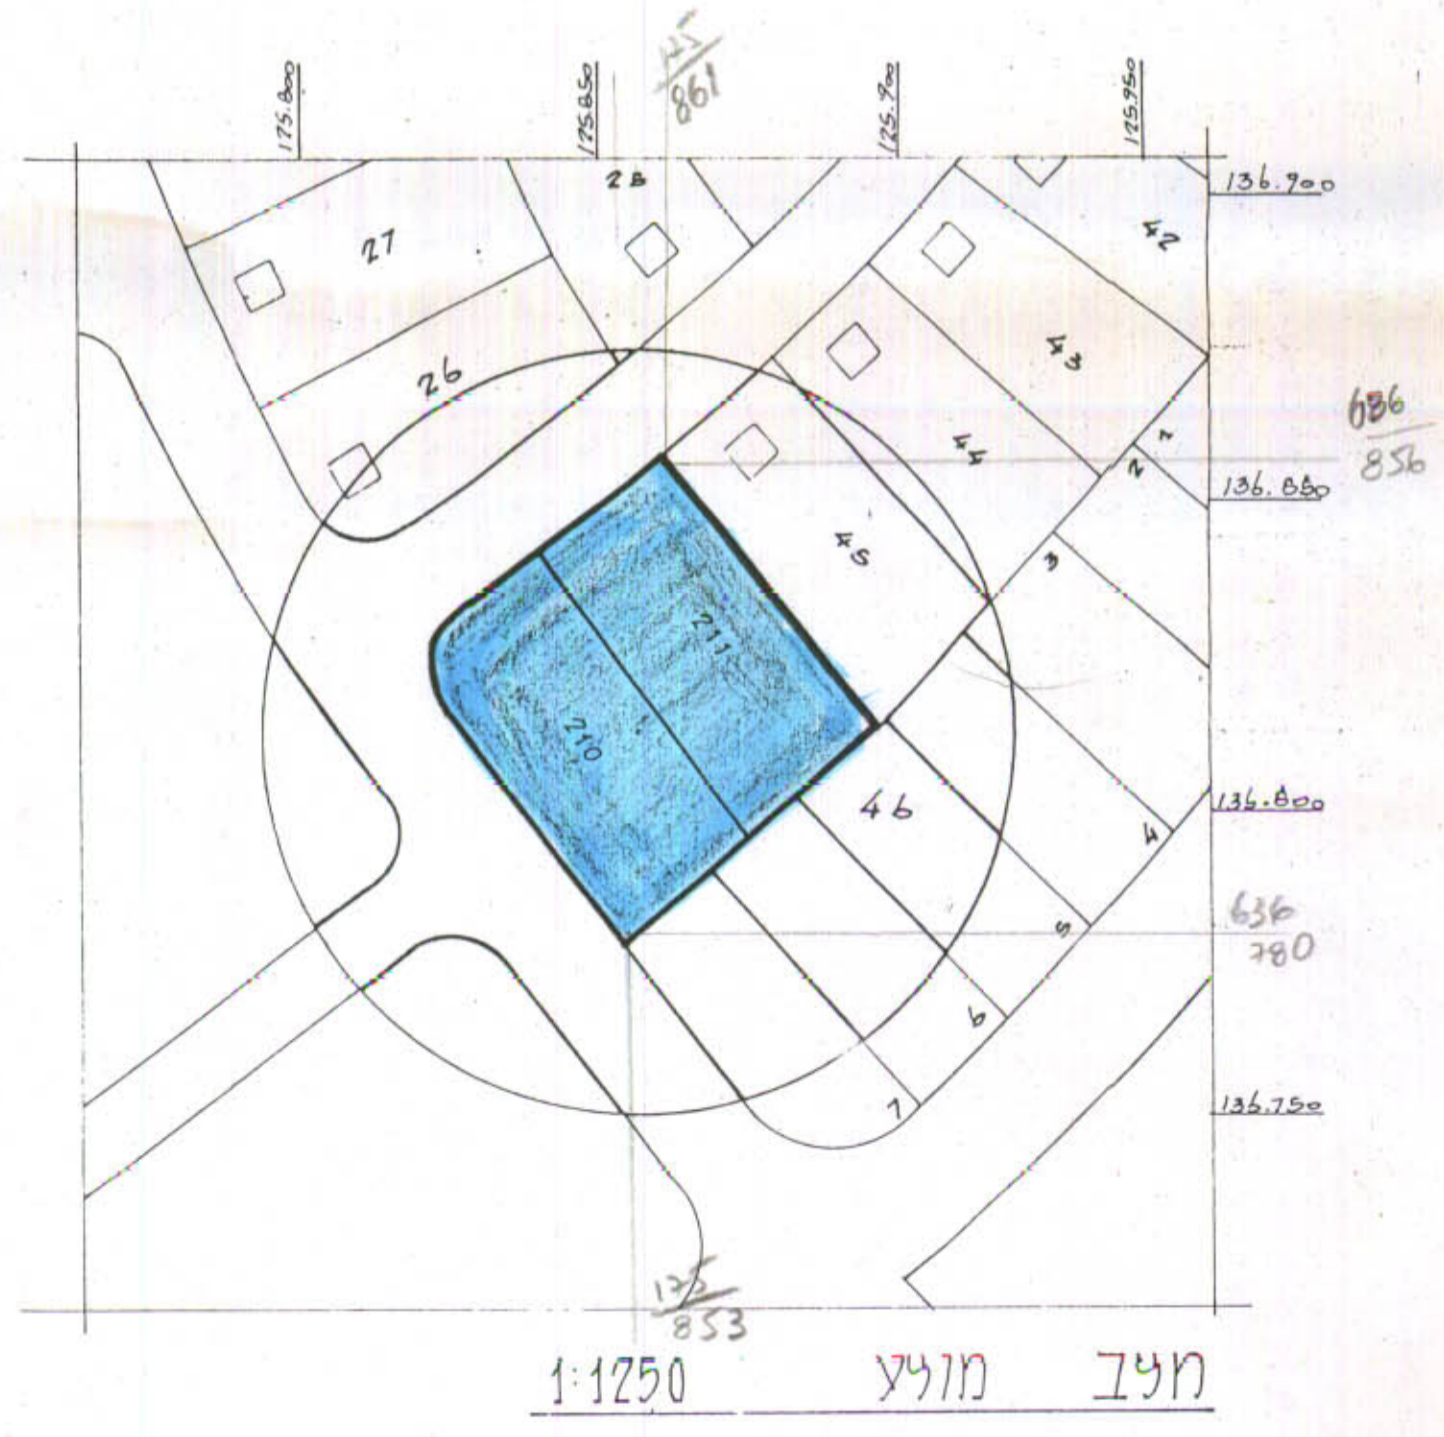

טבלת שטחים			
קיים	מ"ר	מוצע	מ"ר
חלקה 8	1400	מגרש 210	1400
חלקה 9	1300	מגרש 211	1300
סה"כ	2700	סה"כ	2700

חוק התכנון והבניה - 1965  
רשימת מקומות לתיבות ולבניה  
מס' בר/353/77  
מס' 26.7.77  
מס' 26.7.77  
מס' 26.7.77  
מס' 26.7.77

- חתימת המניש : \_\_\_\_\_
- חתימת המתכנן : \_\_\_\_\_
- חתימת בעל הקרקע : \_\_\_\_\_
- תאריך : \_\_\_\_\_