

חול 3251 I

תכנית שכונ צבורי הוד השדון (דמתיים)

הוכנה עפי חיק רישום שכונים צבוריים
(הוראת השעה) תשכ"ד 1964
תכנית מס' 3/25/1



ק.מ. 1:1000



גוש: 6455

חלקות: 427, 426, 423, 417

מקרא

- גבול התכנית
- אזור מגורים (3-4 קומות)
- עתה מסחרר
- שטח בטני צבור
- כבישים ותנוות
- שטח פדתי פנוה ושבילים
- מעד הרחוב
- קו בנין
- רוחב הרחוב

9.09%	1.00	כבישים ותנוות
73.65%	8.10	אזור מגורים
5.45%	0.60	שטח בטני צבור
1.81%	0.20	עתה מסחרר
10.00%	1.10	שטח פדתי פנוה ושבילים
41.00 דונם		

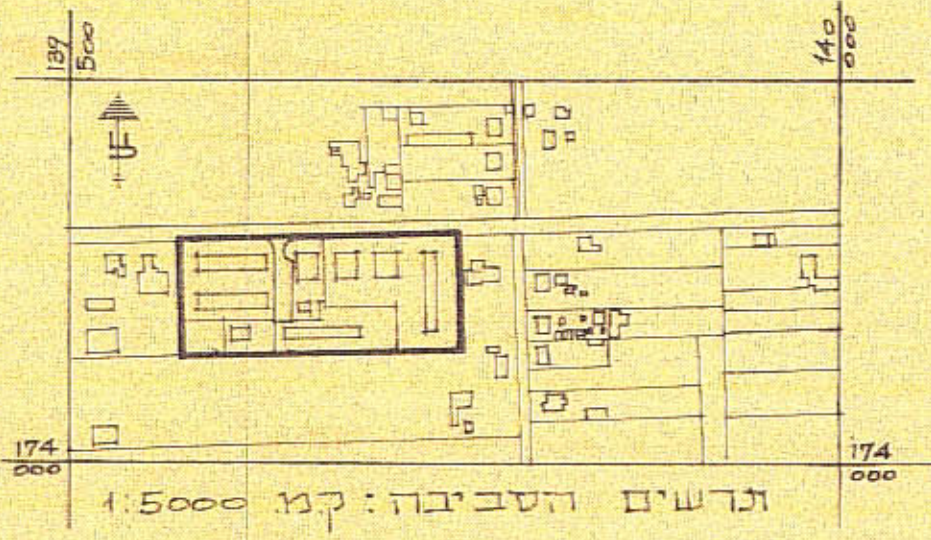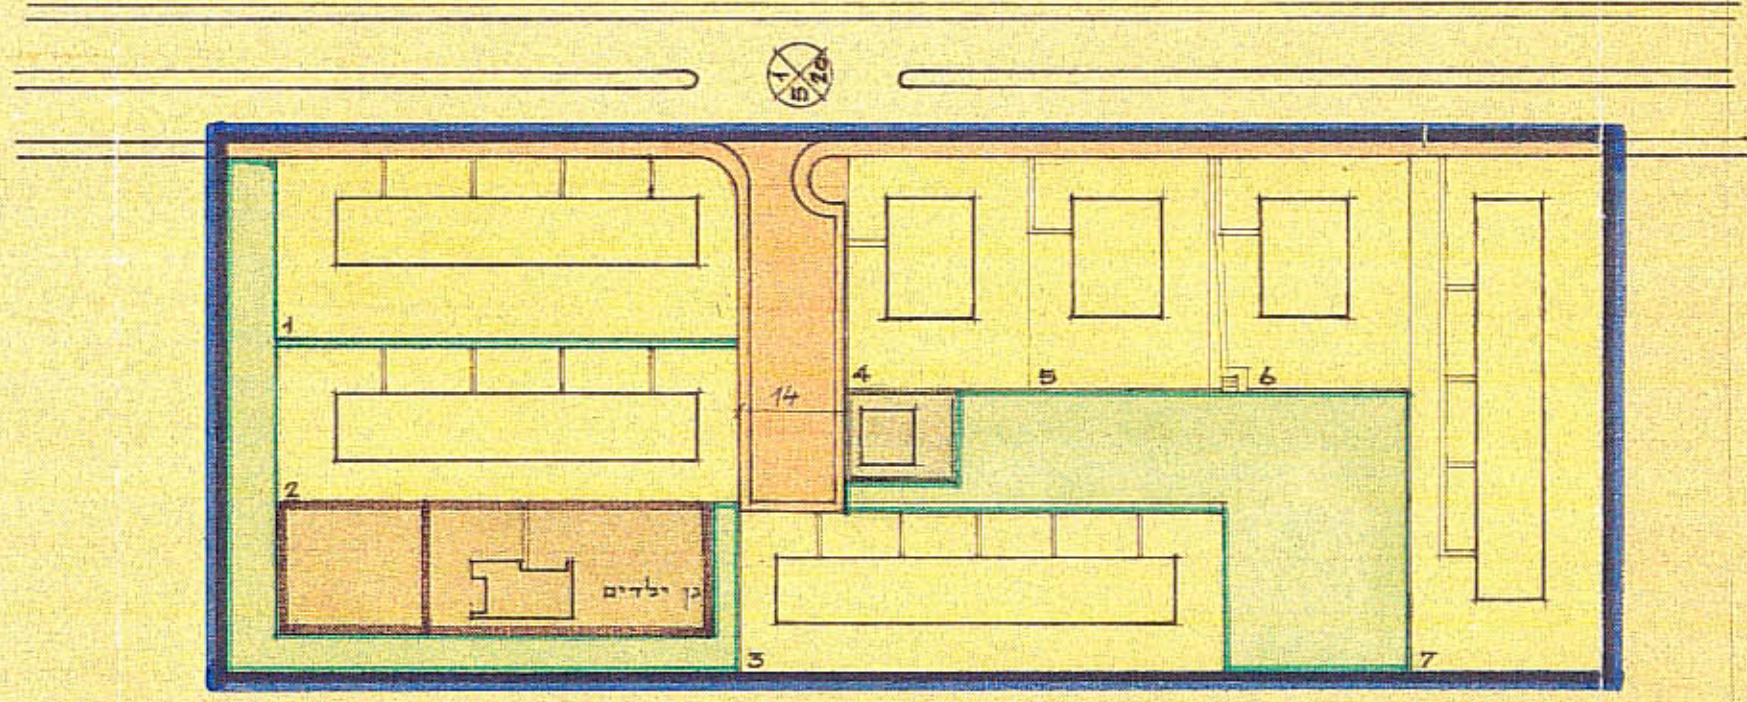

חתימת היוגם: משרד השיכון
 חתימת המביש: משרד השיכון
 חתימת בעל הקרקע: מינהל מקרקעי ישראל

חוק רישום שכונים צבוריים
 הוראת השעה - חשכ"ד - 1964
 ועדת תאום

אשר בהתאם לחוק הנ"ל
 תאריך: 14.3.64

חתימת נציג שר השכונ-חיד
 חתימת נציג שר הפנים
 חתימת נציג מנהל מקרקעי ישראל

הוגש לאשור ועדות התאום ע"י משרד השכון.