



י.א.י. סדן 2279 סייקל-ה-הארץ בית אל
 4-5075
 מרחב תכנון מקומי אל-טייבה

תכנית מכ טב 2279

קמ 1:250

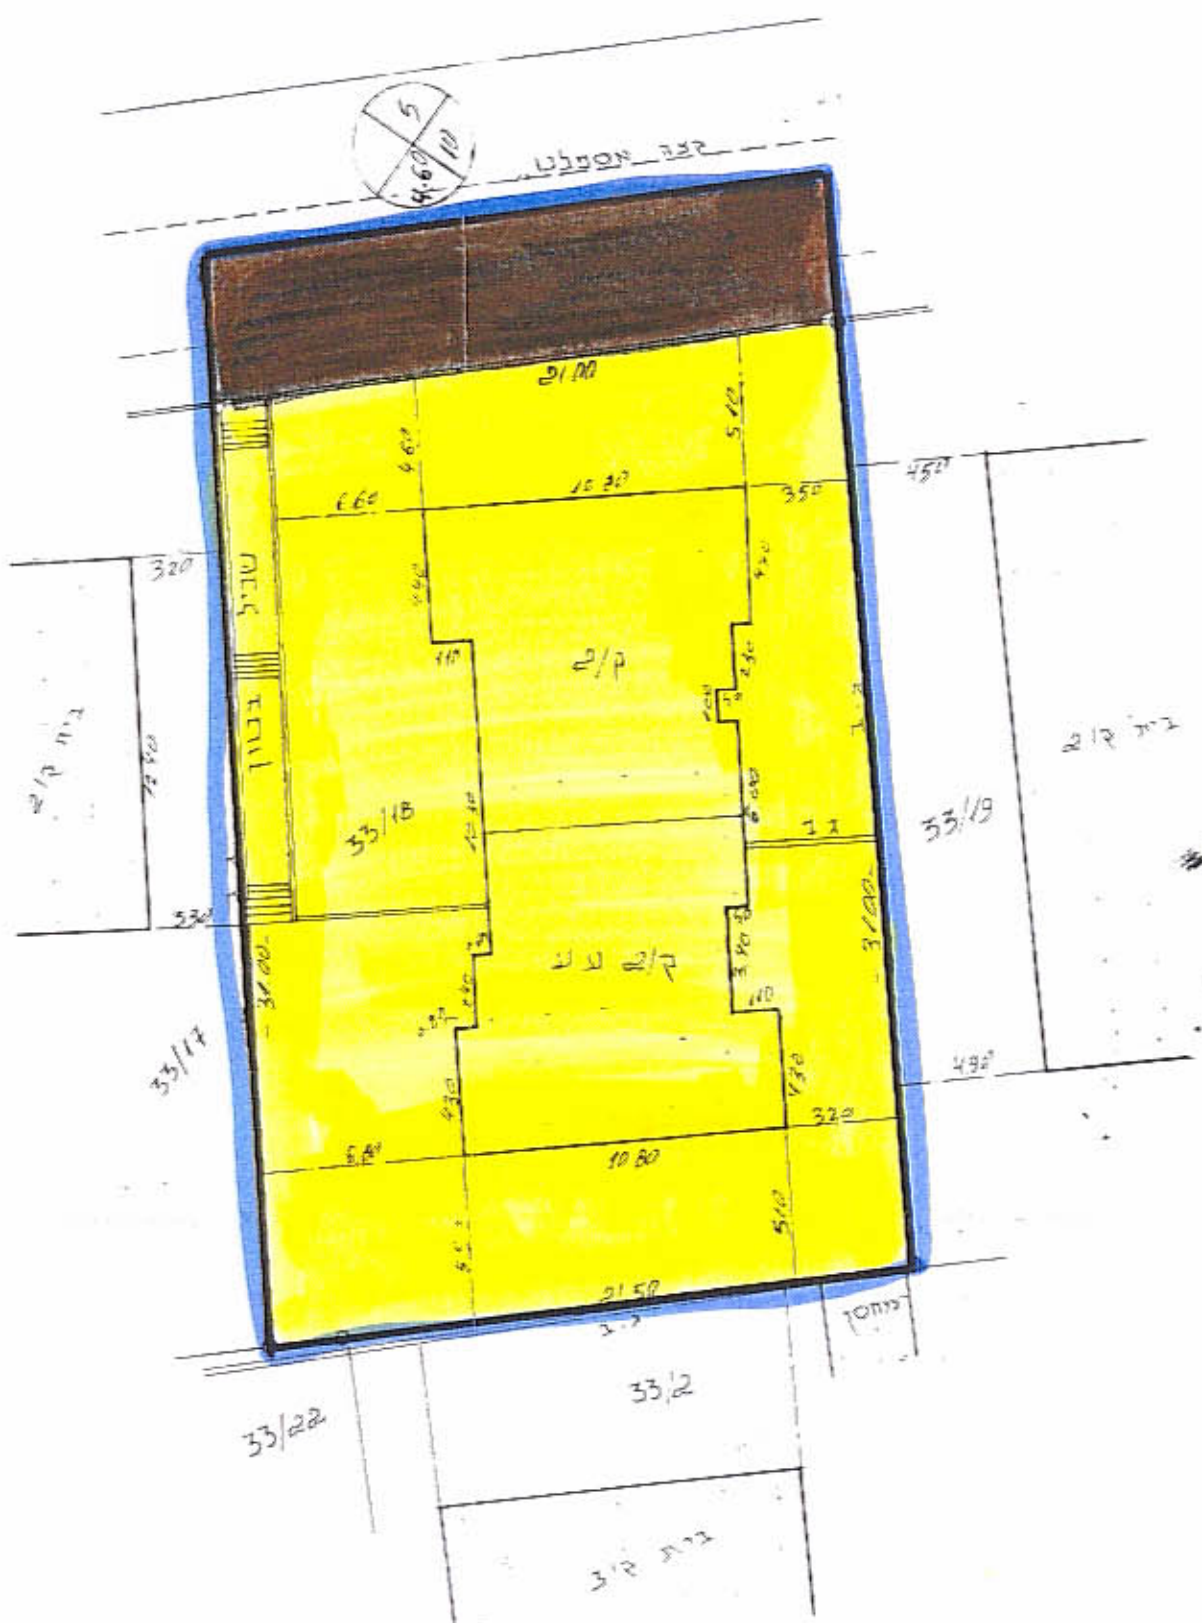

מצב קיים מוצע קמ 1:250

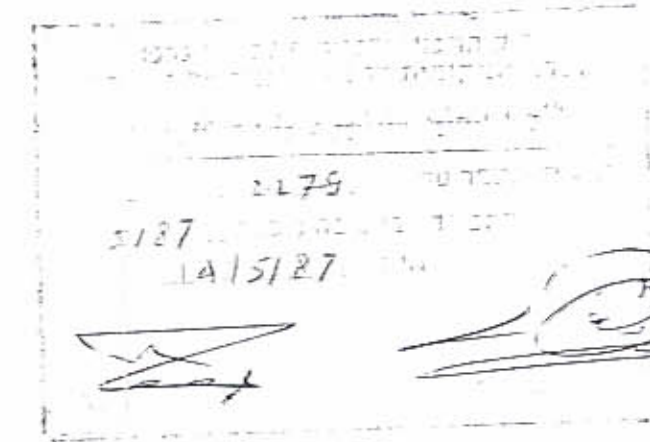

מחוז : המרכז
 נפה : השרון
 כפר : טייבה
 נוש : 7842
 חלקה : 33
 מנרש : 18
 שטח התכנית : 0.794 ד'
 מוקרא
 זמן תכנון : 1965
 (מכר) :
 2279/20
 7582

- גבול התכנית:
- מגורים:
- בנין קיים:
- דרך קיימת:

יוזם התכנית : שאדל חכנין

מחבר התכנית : אנג בלאל מסארה

