

משרד הפנים
רמלה מינהל
13-01-1981
חקר


מחוז תכנון מקומי אל-טייבה
תכנית מפורטת טב/2385
תיקון לתכנית מס' ממ/25/560 ב

اللجنة المحلية للتخطيط والبناء - الطيبة	מחוז המרכז
חוק התכנון והבניה תשכ"א - 1965	נפה הערד
הועדה המקומית לתכנון ולבניה אל-טייבה	כפר טייבה
תכנית מס' טב/2385	מש 7841
הומלצה להסדרת יישובה ב	חלקה 41/2
6/89	שטח 0.575 ד'
4/13/89	
עיון	
מנהל העירייה	

היחס : עאדל אנקר - טייבה
המחבר : ב. אסין 2/4 - טייבה

משרד הפנים מחוז המרכז	מקרא
חוק התכנון והבניה תשכ"א - 1965	
אישור תכנית מס. 2385/20	גבול תכנית
התכנית מאושרת מכ	מערס
סעיף 108 לחוק	בית
ד"ר חגית חסיד	דרך קיימת

- גבול תכנית
- מערס
- בית
- דרך קיימת

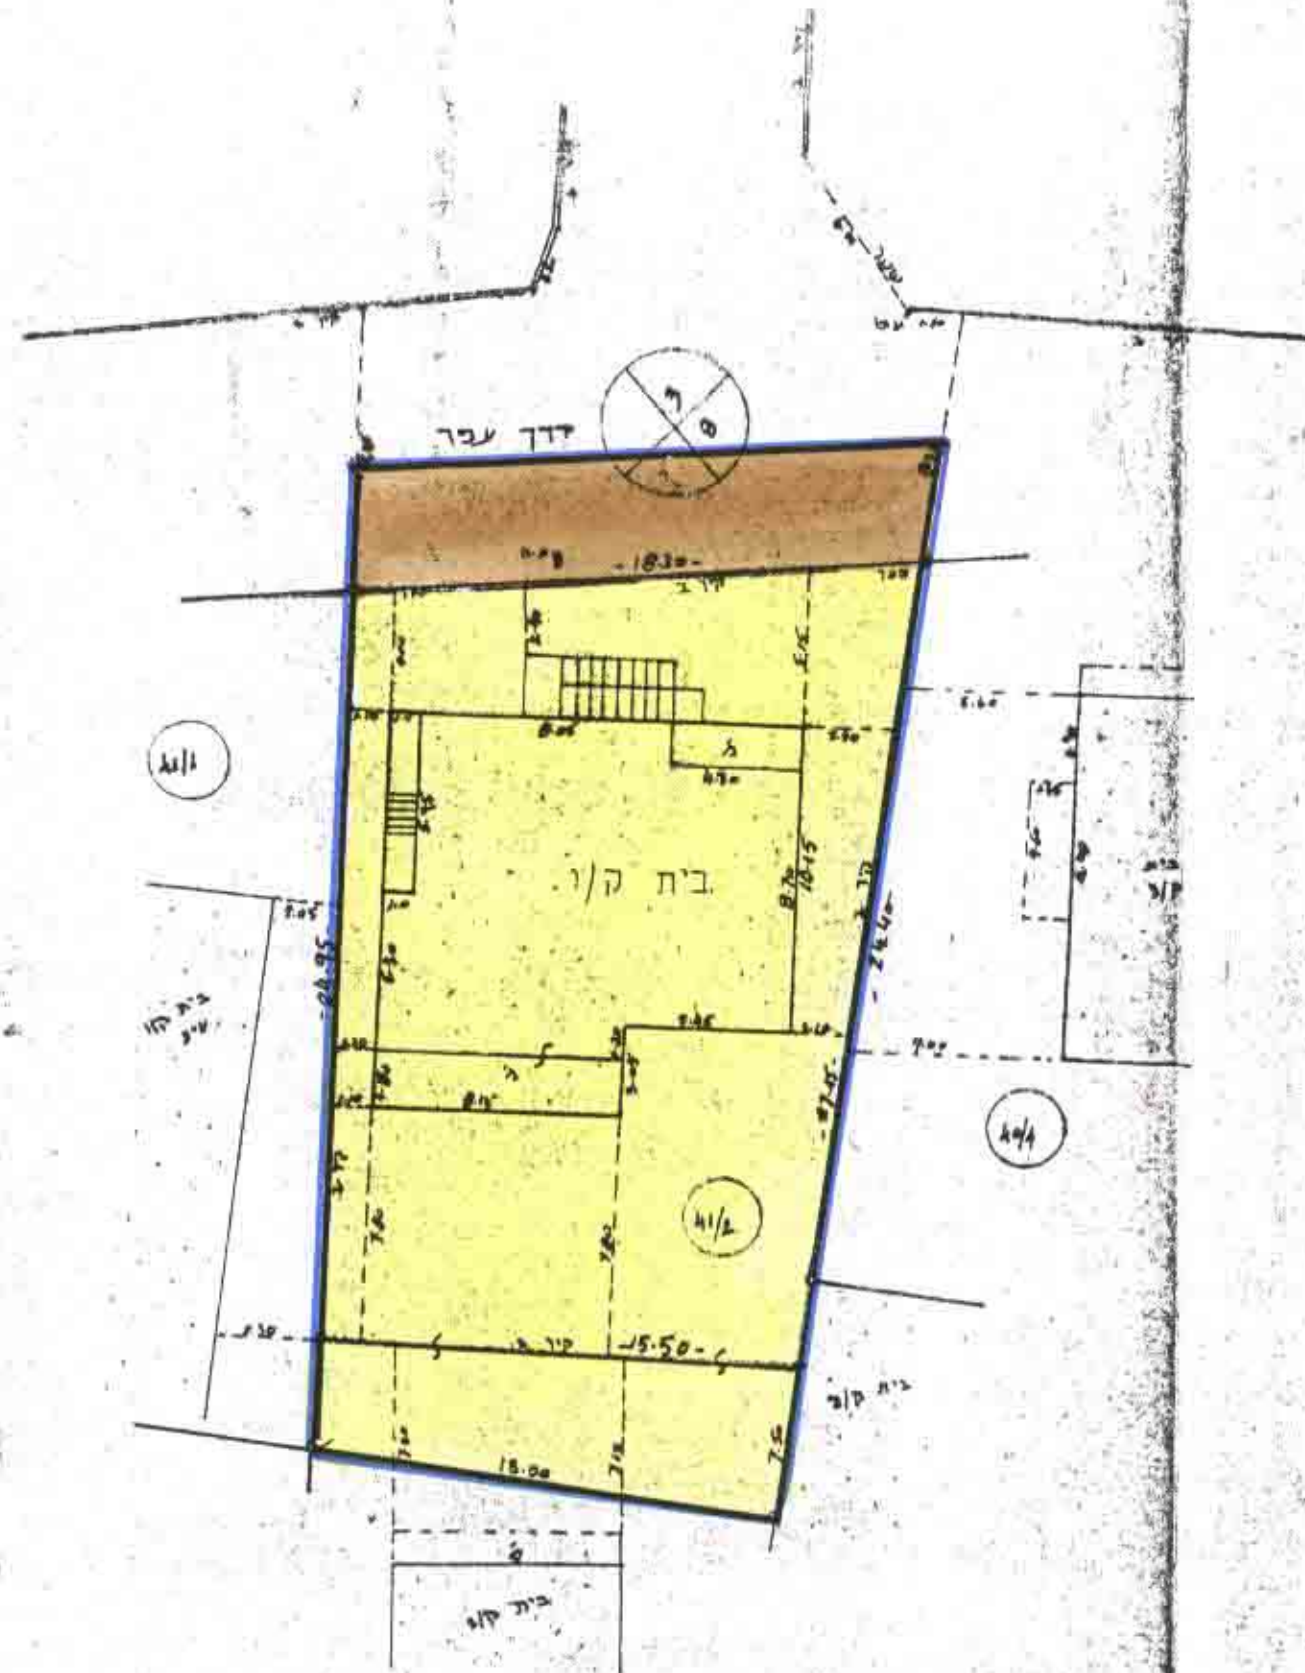

תרשים מצב קוצע 1:250



תרשים סביבה קמ 1:2500
מצב קיים