


ש/תכנית מפורטת הר/32/88 (מרכז הדר-רמתיים)

ועדה מקומית "הדרים"

5281

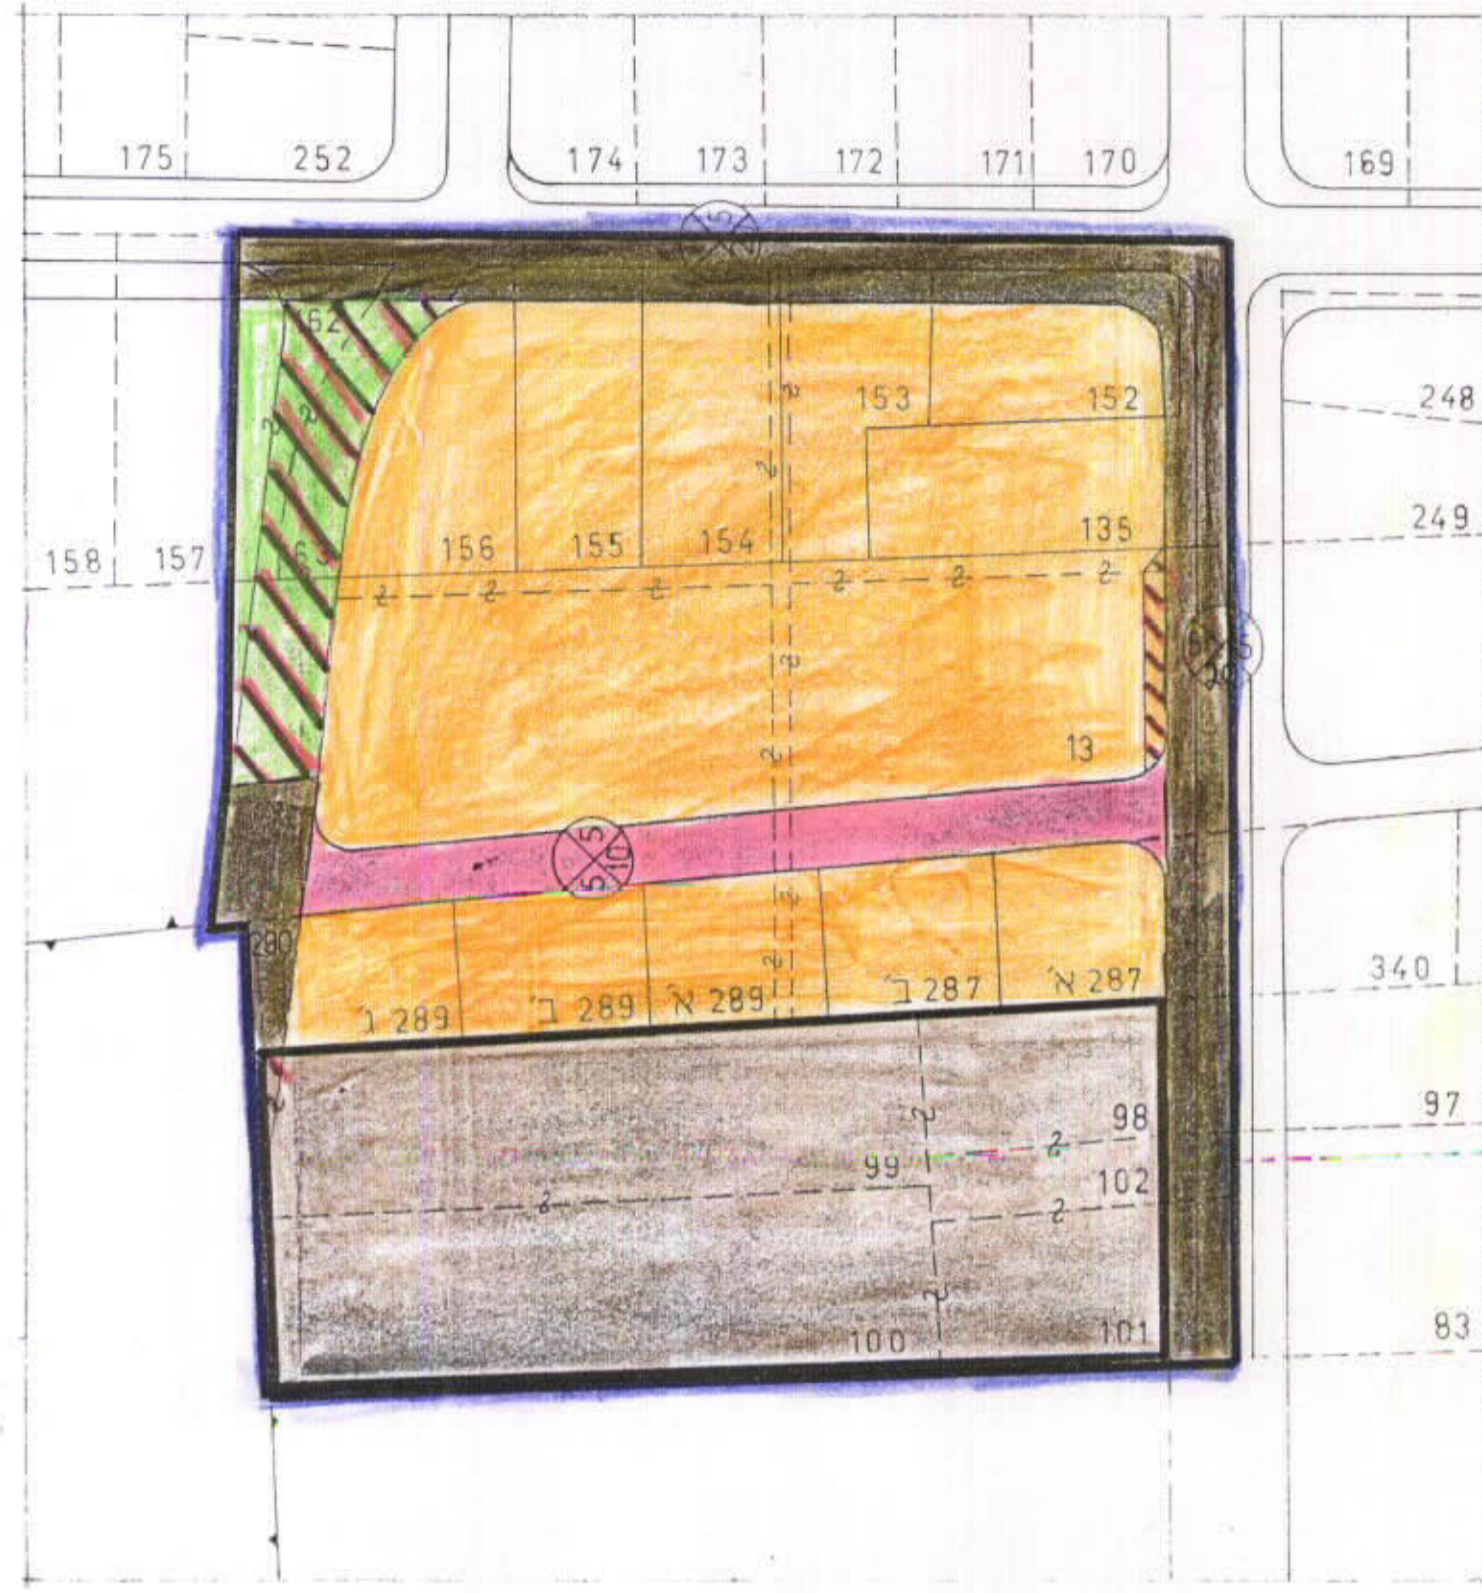

מחוז - המרכז
 נפה - פתח תקווה
 מקום - הוד השרון
 גוש - 6456
 חלקות - 156 ÷ 152

משרד הפנים
 חוק התכנון והבניה תשכ"ה-1965
 מס' תכ 32/88
 מיום 26/9/79
 מיום 153
 החליטה לתת תוקף לתכנית
 מן מנהל כללי לתכנון ויישום ראש העיריה

290 ÷ 287
 02 ÷ 98
 63 - 162
 135


המבצע - מ.מ. הוד השרון
 היוזם - ג.ב.ע. "הדרים"
 המתכנן - ג.ב.ע. "הדרים"
 שטח התכנית - 30.4 דונם

ק.מ. 1:1250

מצב חדש

לוח שטחים

באחוזים	שטח מ"ר	יטוד
47.93	14591	מגורים
8.50	2587	ש.צ.פ.
31.13	9473	ש.צ.ב.
12.44	3785	דרכים
100.00	30.436	ס"ה

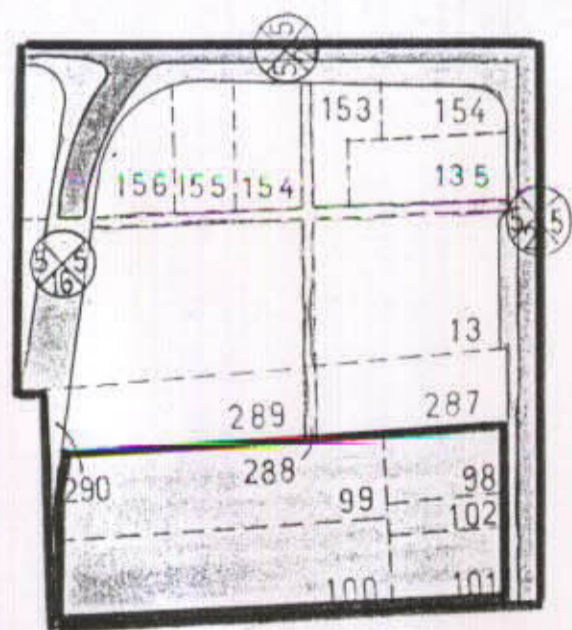

ק.מ. 1:1250

מצב מאושר

חוק התכנון והבניה תשכ"ה-1965
 הועדה המקומית לתכנון ולבניה "הדרים"
 מס' תכ 32/88
 מיום 26/9/79
 מיום 153
 החליטה לתת תוקף לתכנית
 מן מנהל כללי לתכנון ויישום ראש העיריה

- גבול התכנית
- גבול הגוש
- גבול החלקה
- גבול מגרש חדש
- אזור מגורים א'
- אזור בניני ציבור
- שטח ציבורי פתוח
- מס' הדרך
- קו בנין
- רוחב הדרך
- דרך קיימת
- דרך חדשה-הרחבה ובניה
- דרך מוצעת מאושרת
- אזור ספורט
- דרך לבטול

מ.מ. הוד השרון
 ג.ב.ע. "הדרים"

ג.ב.ע. "הדרים" מתכננת

חתימת היוזם

חתימת המתכנן

חתימת המבצע