

מרחב תכנון מקומי המרכז
תכנית מפורטת ממ

17. 11. 1981 (9.2.8)
11.6.81

חוק התכנון והבניה ושניה-1965
הועדה המקומית לתכנון ובניה
אל-טירה

תכנית מס' 1395/כ"ו הומלצה
להפקדה בישיבה מס' 102/3
מיום 23.2.81

יושב ראש הועדה

מחוז נפה כפר גוש חלקות היזום הבעלים מחבר

המרכז השרון טירה 7781

גבר מוסטפה סולטאן

שונים מ. גלאל

מהנדס

משרד הפנים
חוק התכנון והבניה חשביה-1965

מחוז אל-כ

מרחב תכנון מקומי טירה

תכנית מס' 1395/כ"ו

הועדה המחוזית בישיבתה ה-19/4

מיום 4.3.81 החליטה לותח תוקף לתכנית הנזכרת לעיל.

סגן מנהל כללי לתכנון יושב ראש הועדה

- מקרא
-  גבול התכנית
 -  דרך קיימת
 -  דרך לבטול
 -  מגורים ג
 -  בית קברות
 -  שביל
 -  בית קיים
 -  בית להריסה


المجلس المحلي للبلديات
البيروت
20-01-1981



טבלת אזורים

יעוד	השטח	אחוזים 0 0
מגורים ג	3000	33.33
בית קברות	4000	44.45
דרכים	2000	22.22
סכ"ה	9000	100.00

מצב ק"מ
ק מ 1:1250

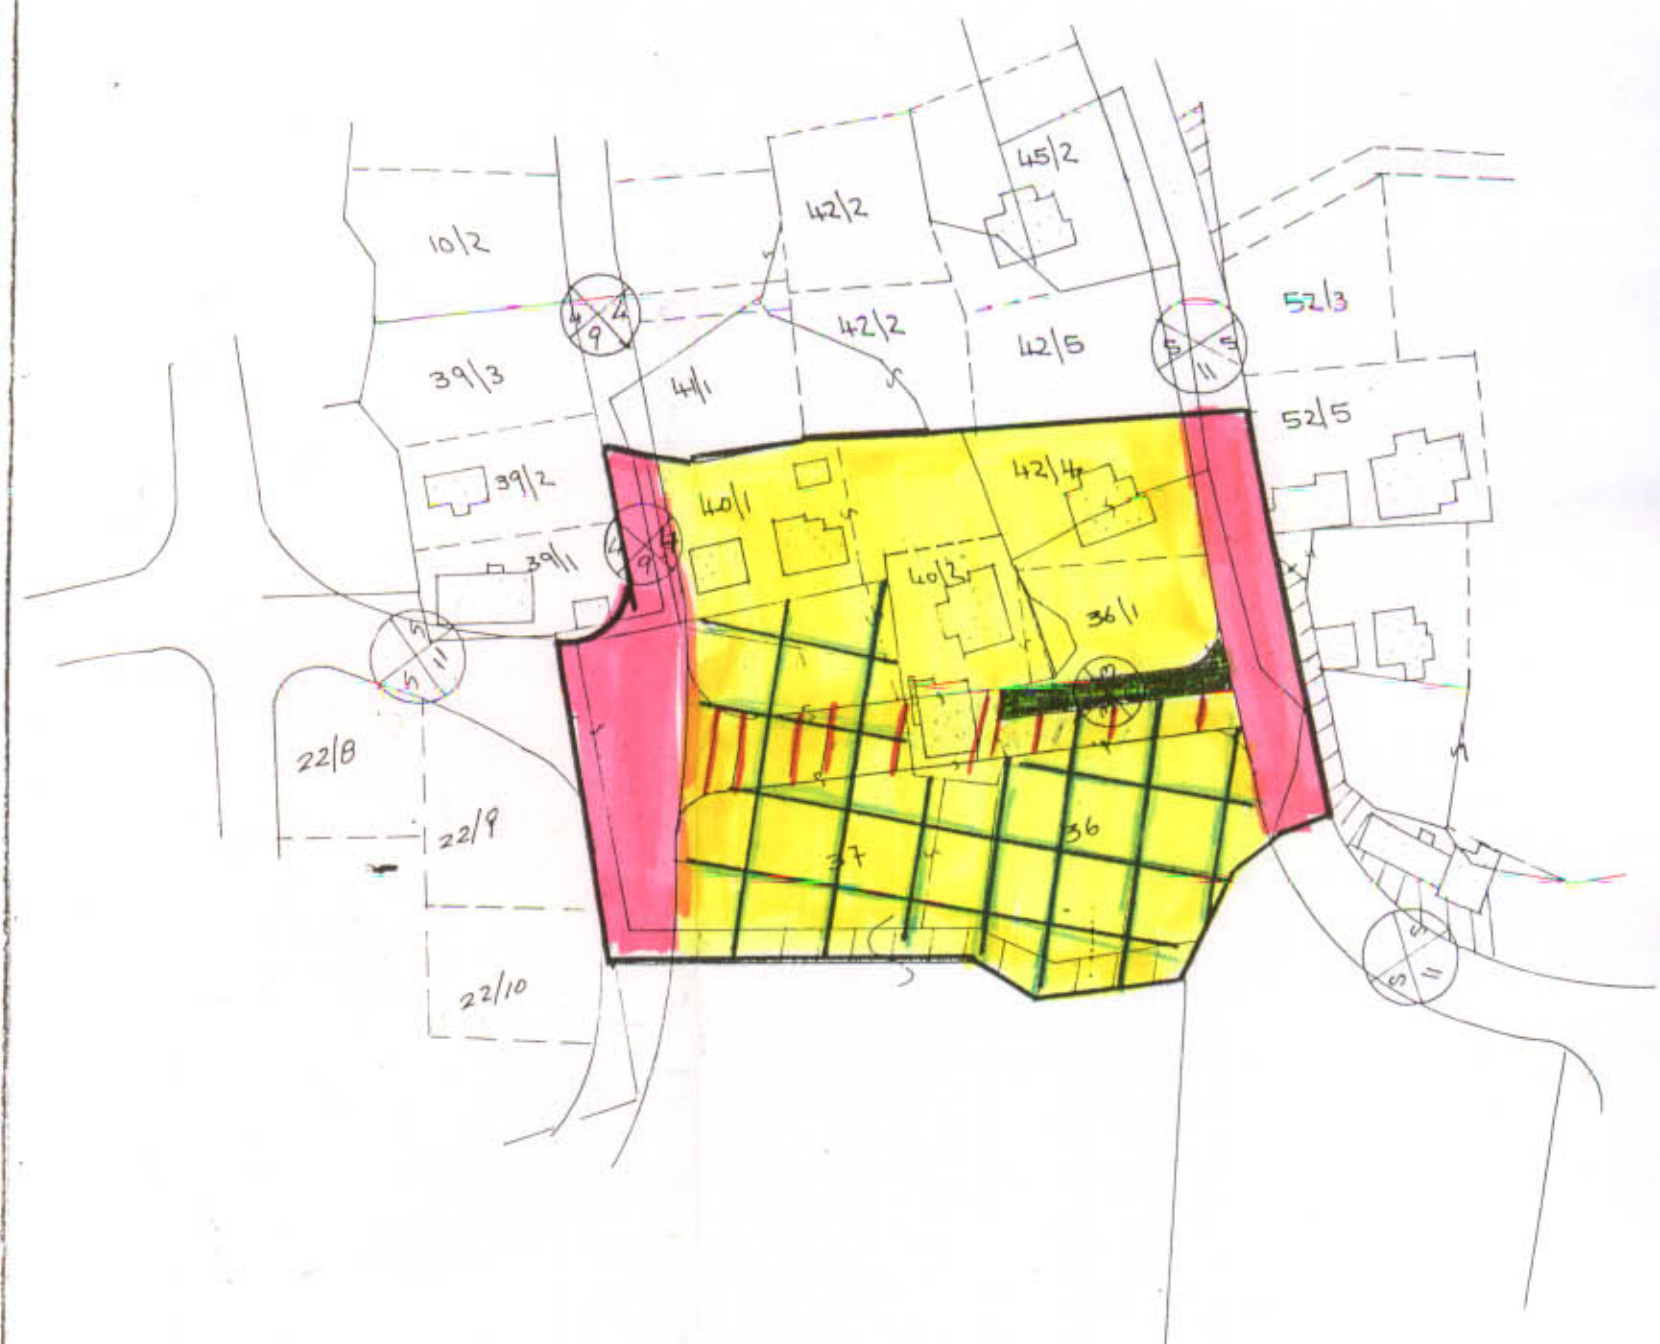

מצב חדש
ק מ 1:1250

מס החלקה	שמות הבעלים	חתימות
40 1	גבר סולטאן+מוחמד פדיכ	
40 2	יוסף מסארוה+מוחמד סיד	