

69/1/7/37
 2 חלקים
 (א 6914)

מרחב תכנון מקומי השרונים

תכנית מפורטת הצ/7-1-69
 תקן לתכנית הצ/114 + הצ/7-1-0

מחוז : המרכז
 קפה : חשרון
 המקום : קלנסווה
 גוש : 7863
 חלקה : 38 וחלק א' (3) חלק א'-41
 שטח התכנית : 3491 מ"ר

הודש : מ.מ. קלנסווה
 הביתרון : עבד אלחסיב גבאלי

סקרן
 גבול תכנית
 אזור מגורים ג'
 בנין שיכור
 דרך קיימת
 דרך מוצעת
 שביל
 דרך לביטול
 אנגיה שיבוטית
 מקרא לזון
 בית קיים


-  גבול תכנית
-  אזור מגורים ג'
-  בנין שיכור
-  דרך קיימת
-  דרך מוצעת
-  שביל
-  דרך לביטול
-  אנגיה שיבוטית
-  מקרא לזון
-  בית קיים

משרד הנדסה מרחב תמ"מ
 ת"ק והסמך והנחה תש"ל-1705
 יצא לאור 69/1/7/37
 התכנית מאושרת מכח
 סעיף 108(ג) לחוק



משרד הנדסה מרחב תמ"מ
 ת"ק והסמך והנחה תש"ל-1705
 יצא לאור 69/1/7/37
 התכנית מאושרת מכח
 סעיף 108(ג) לחוק
 יצא לאור 28.7.91
 יצא לאור 28.7.91


תושבים הסביבה 1:500

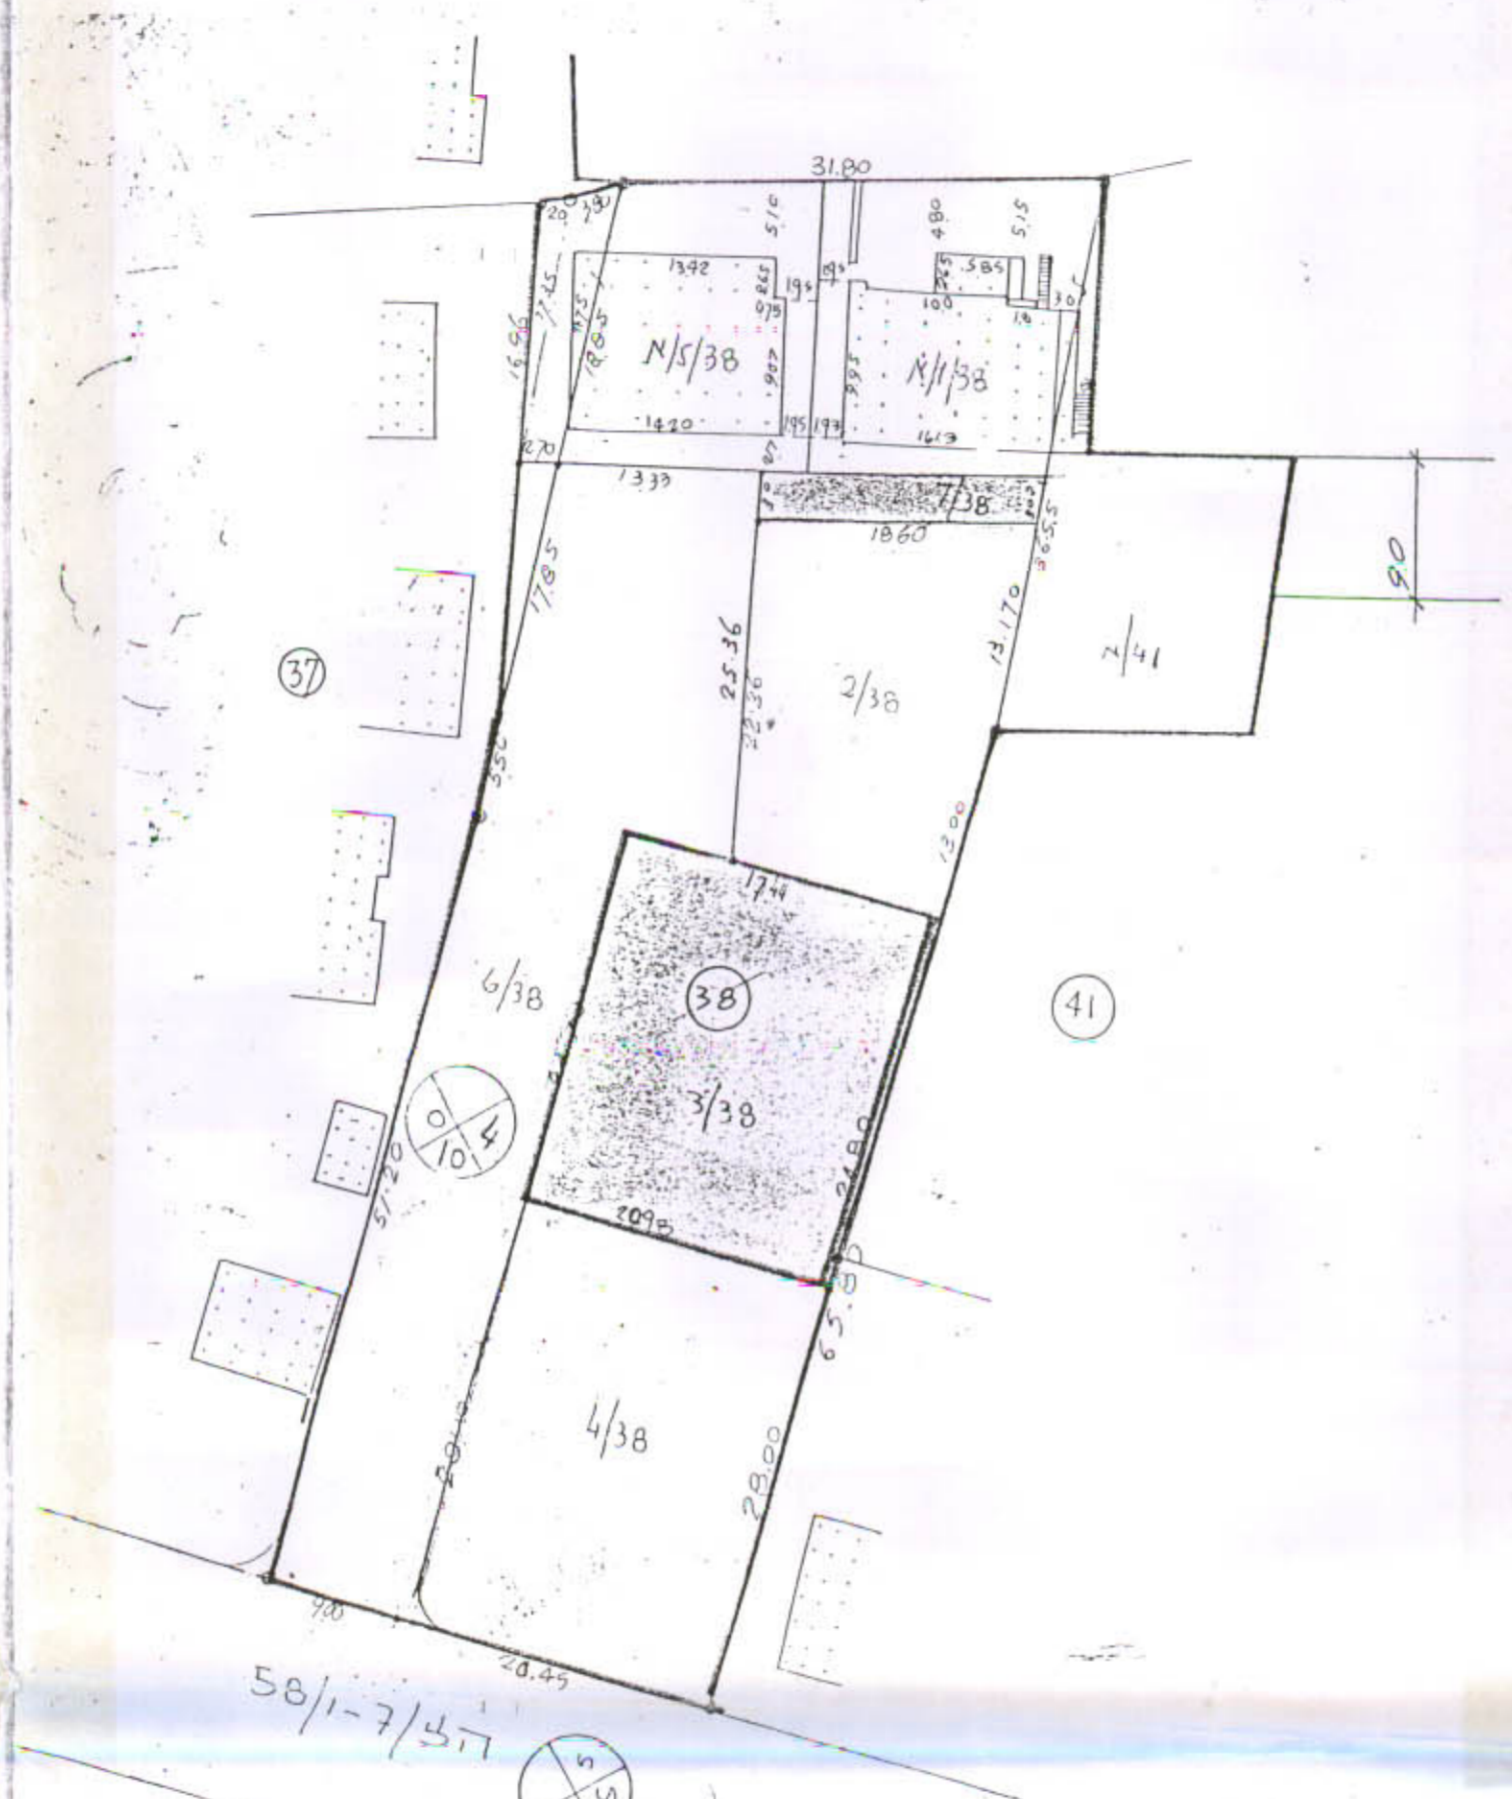

1:500 סביב קיים
 סבלת שטחים (אצב קיים)

| שטח מ"ר | יחיד |
|---------|--------------|
| 1649.30 | מגורים |
| 1028.70 | דוכים + שביל |
| 813 | בנין שיכור |
| 3491 | סה"כ |

מחיר הפקעה: 52276

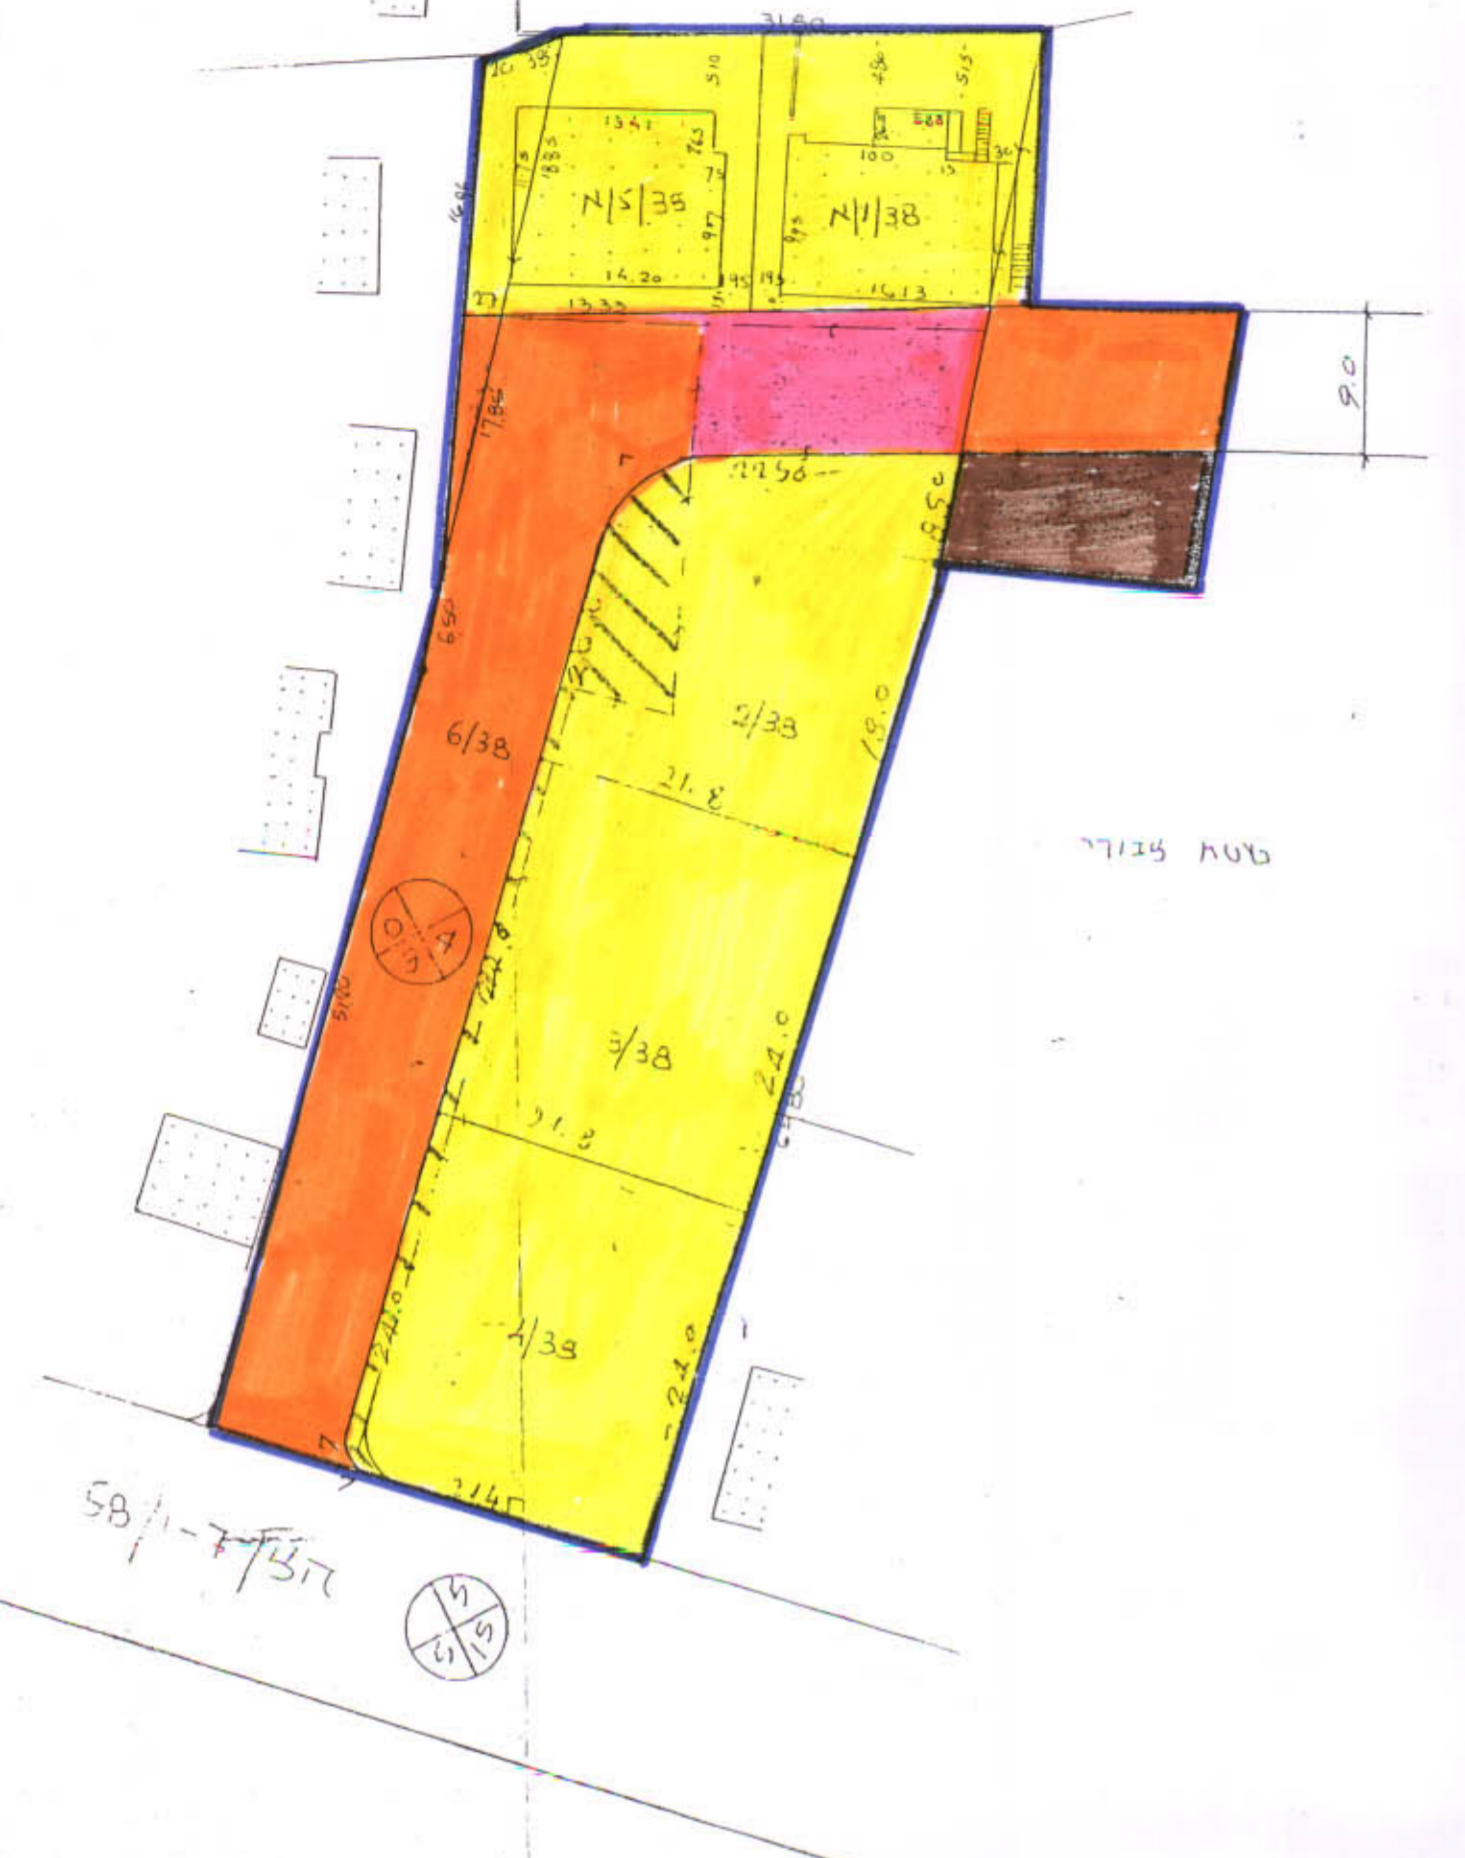

1:500 סביב מוצע

סבלת שטחים (מוצב מוצע)

| שטח מ"ר | יחיד |
|---------|------------|
| 2273 | מגורים |
| 1078 | דוכים |
| 0140 | בנין שיכור |
| 3491 | סה"כ |

מחיר הפקעה: 34890